


PLANTA BAIXA AUDITÓRIO
ESC:1/100




PLANTA BAIXA COLUMBÁRIO
ESC:1/100

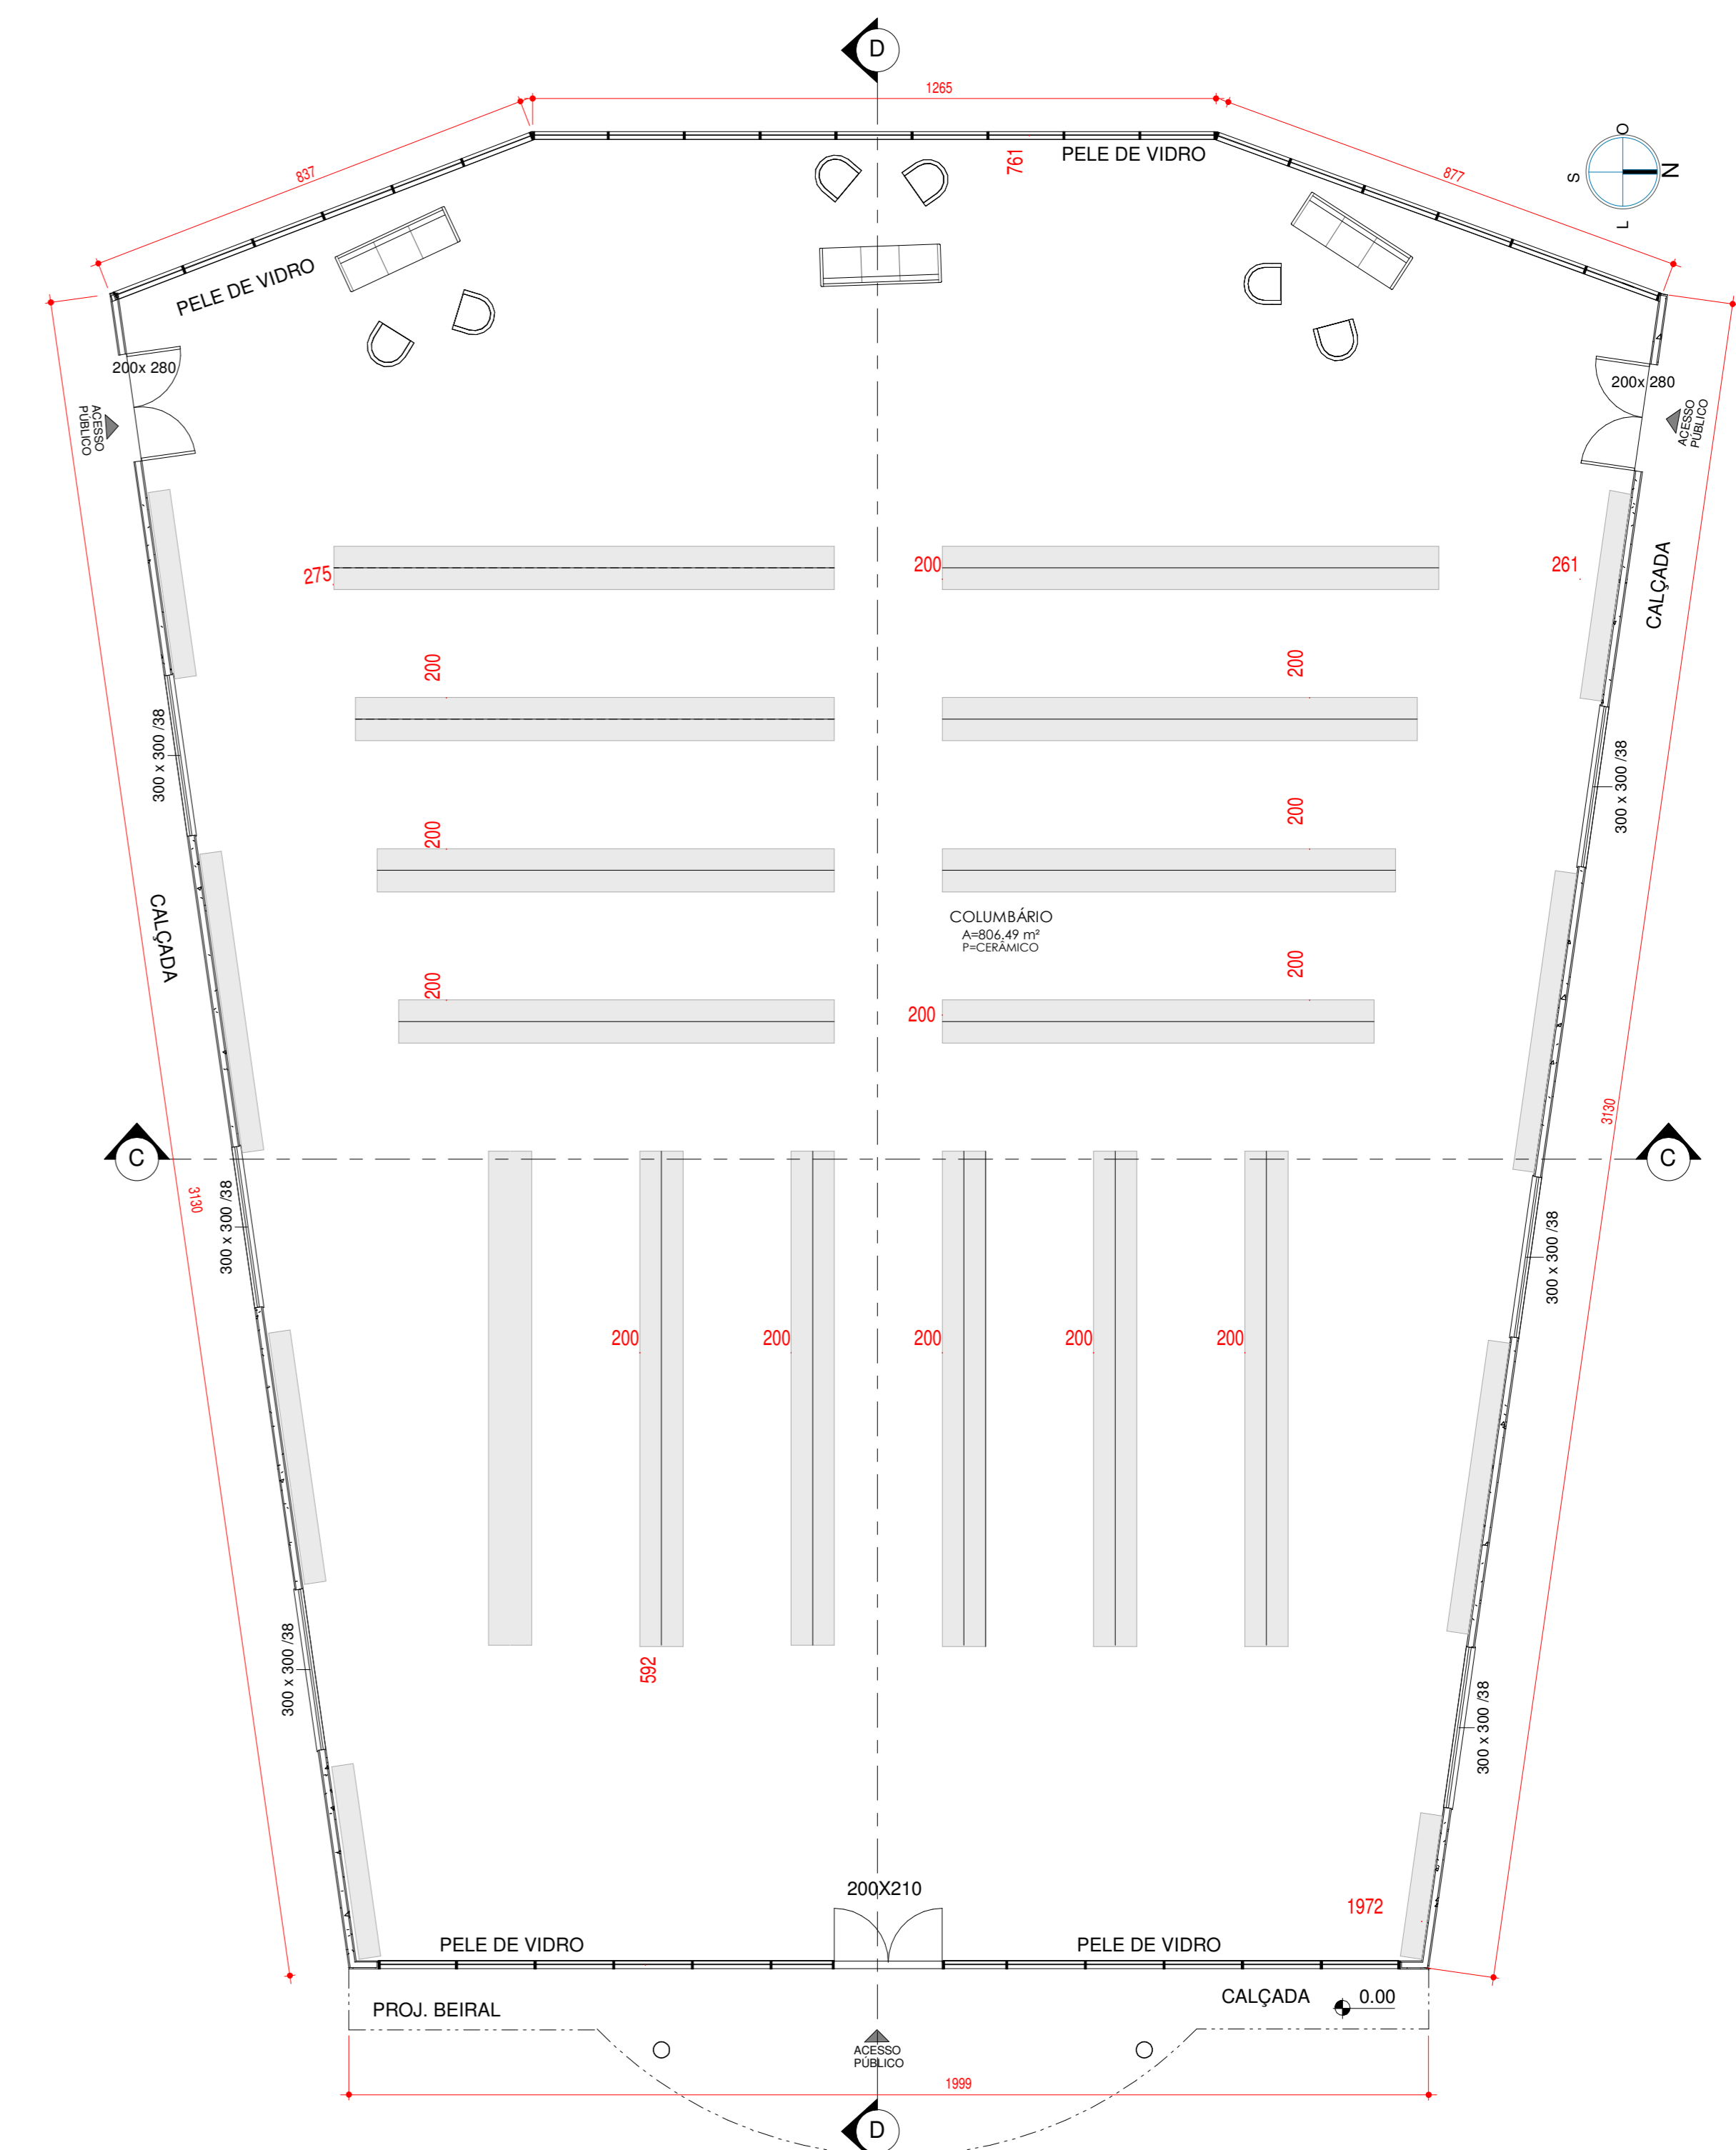


LOBBY/RECEPÇÃO



COLUMBÁRIO

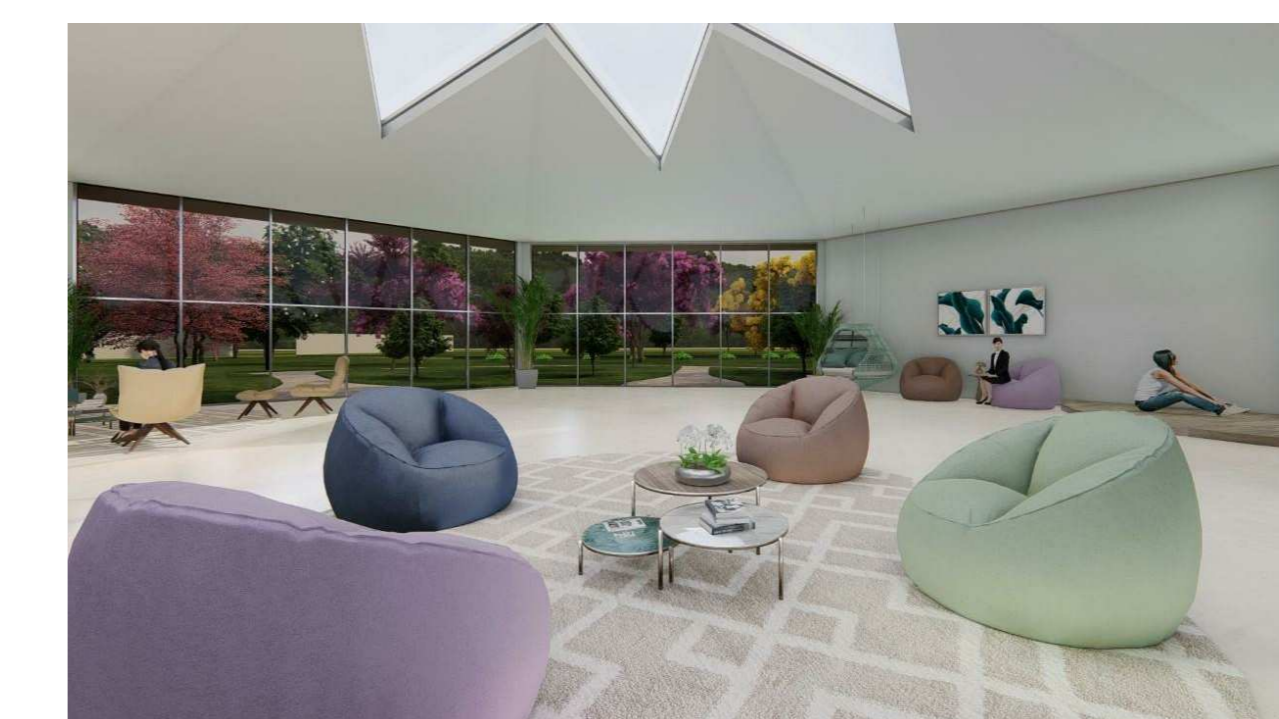

ESPAÇO BEM ESTAR

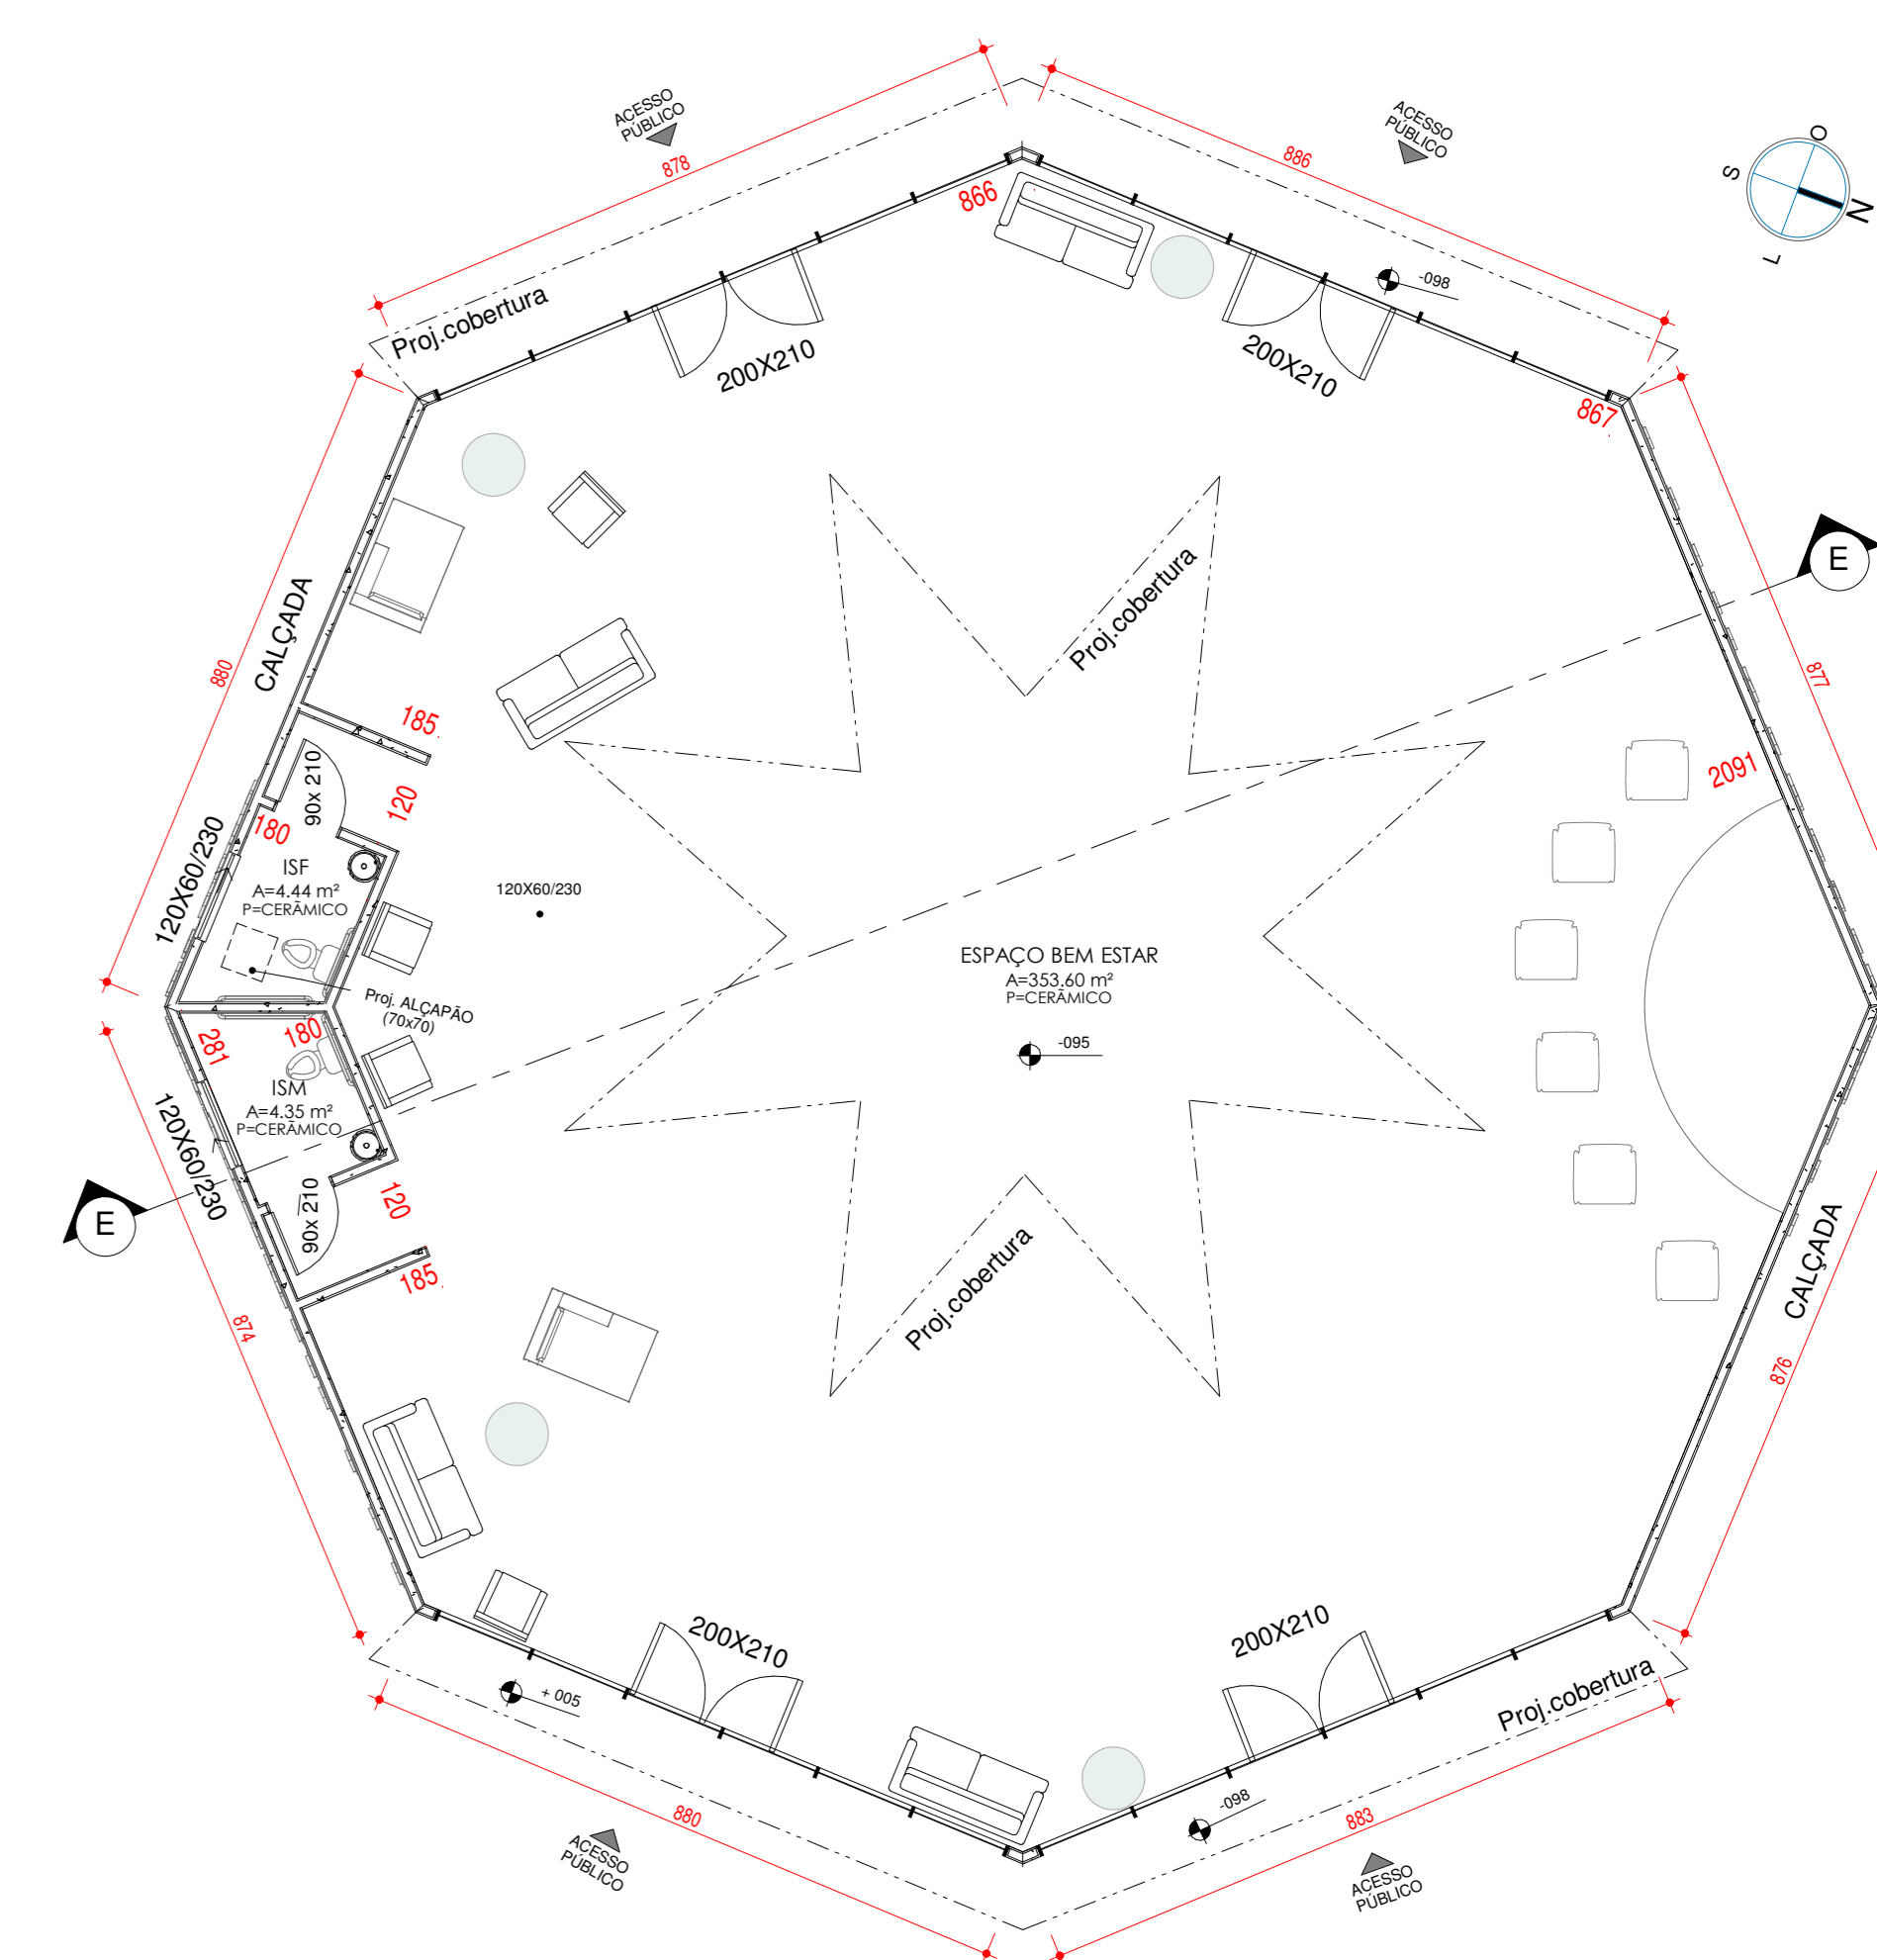

PLANTA BAIXA ESPAÇO BEM ESTAR
ESC:1/100