



FACHADA PRINCIPAL




DETALHES VOLUMETRIA




AUDITÓRIO



CIRCULAÇÃO INTERNA

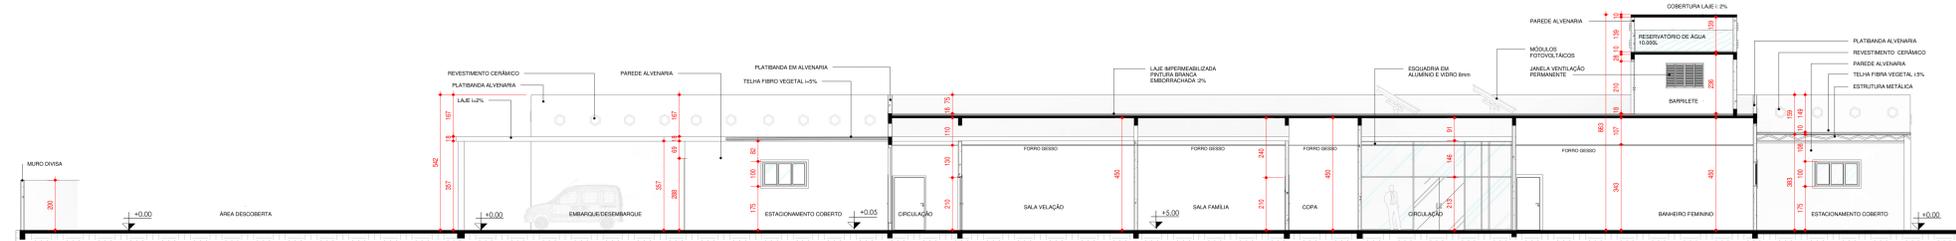


CORTE A-A AUDITÓRIO
ESC:1/100

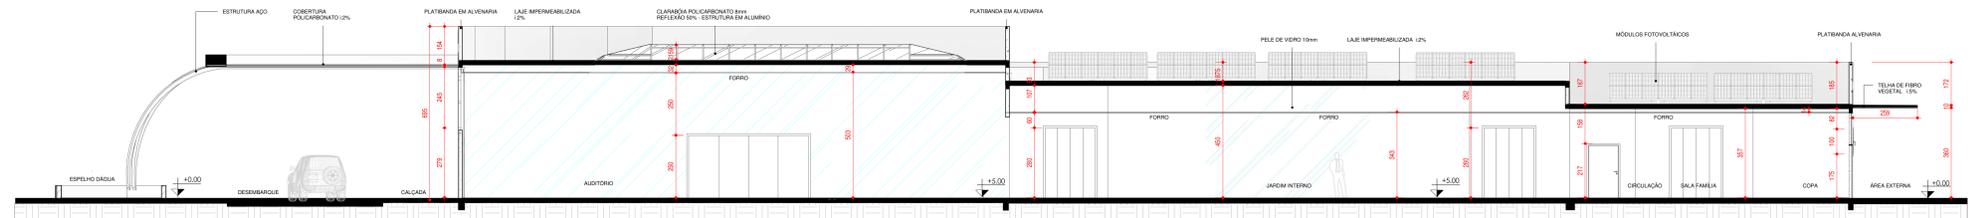


CORTE B-B AUDITÓRIO
ESC:1/100




FACHADA COLUMBÁRIO

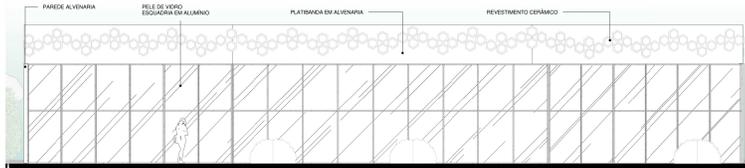


ELEVÇÃO OESTE COLUMBÁRIO
ESC:1/100

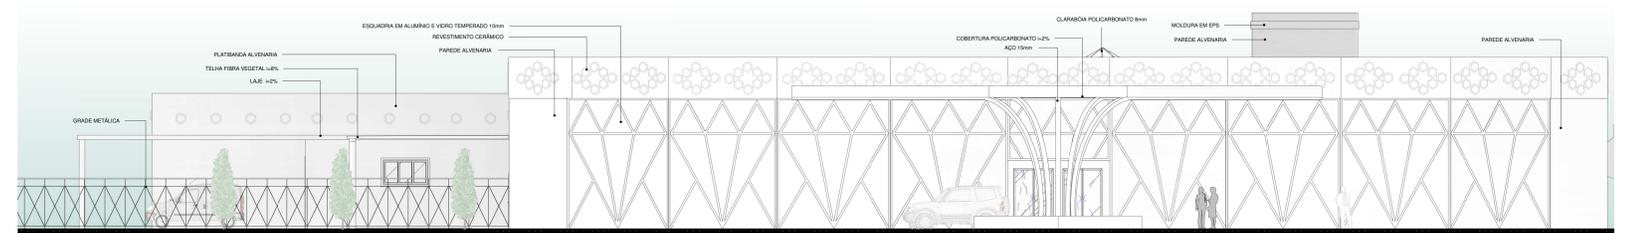


ELEVÇÃO LESTE AUDITÓRIO
ESC:1/100

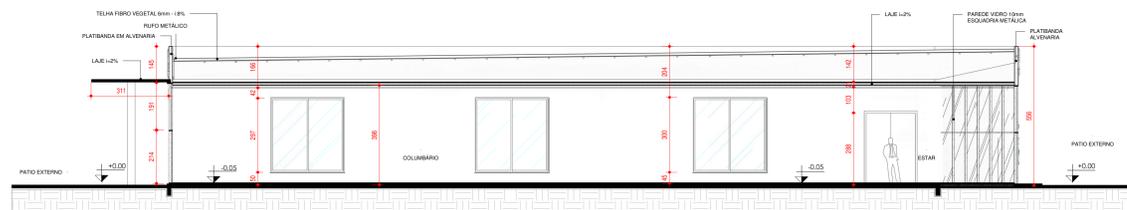


CORTE D-D COLUMBÁRIO
ESC:1/100

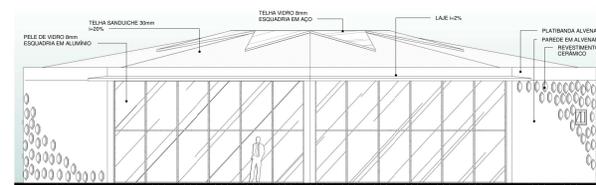

ELEVÇÃO OESTE ESPAÇO BEM ESTAR
ESC:1/100

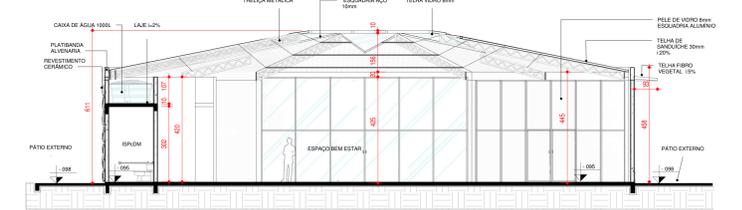

CORTE E-E ESPAÇO BEM ESTAR
ESC:1/100

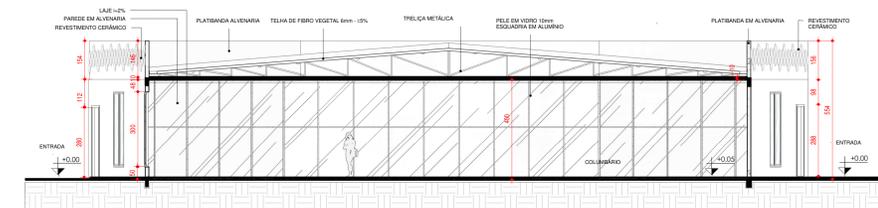

CORTE C-C COLUMBÁRIO
ESC:1/100



COLUMBÁRIO



ESPAÇO BEM ESTAR INTERIOR 1




ESPAÇO BEM ESTAR INTERIOR 2



ESPAÇO BEM ESTAR



COLUMBÁRIO ESPAÇO VISITAÇÃO

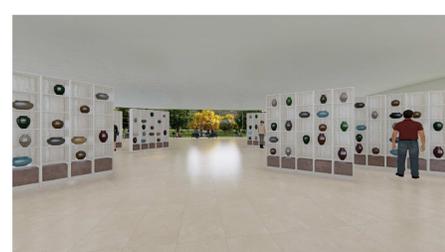

COLUMBÁRIO ESPAÇO URNAS



BOSQUE



LAGO DO BOSQUE



ESTACIONAMENTO