



O objetivo principal da chácara é resgatar essa relação entre homem e animal, que por meio do contato direto, dá-se a oportunidade de gerar o esclarecimento e representar a importância que esses animais tiveram na evolução humana, juntamente com local destinado para produção de alimentos orgânicos através do trabalho voluntário da comunidade.



Tem como foco trazer uma experiência audiovisual onde imagens e sons envolvem completamente o espectador e o transportam em uma viagem pela Natureza no espaço e no tempo.

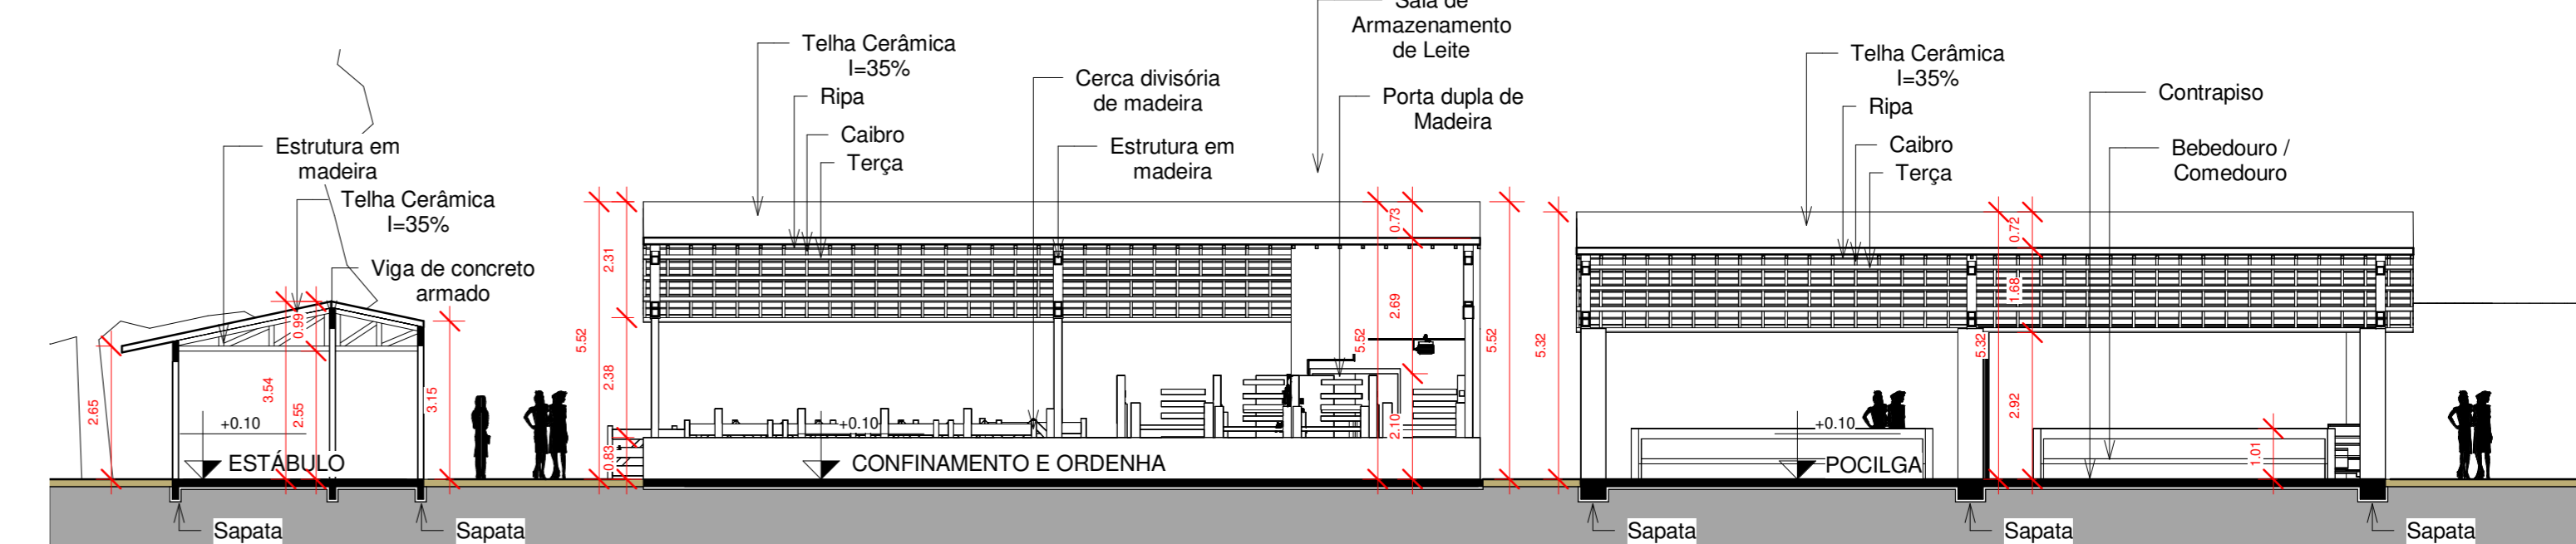


Corte A-A Chácara pedaço do céu
1 : 125

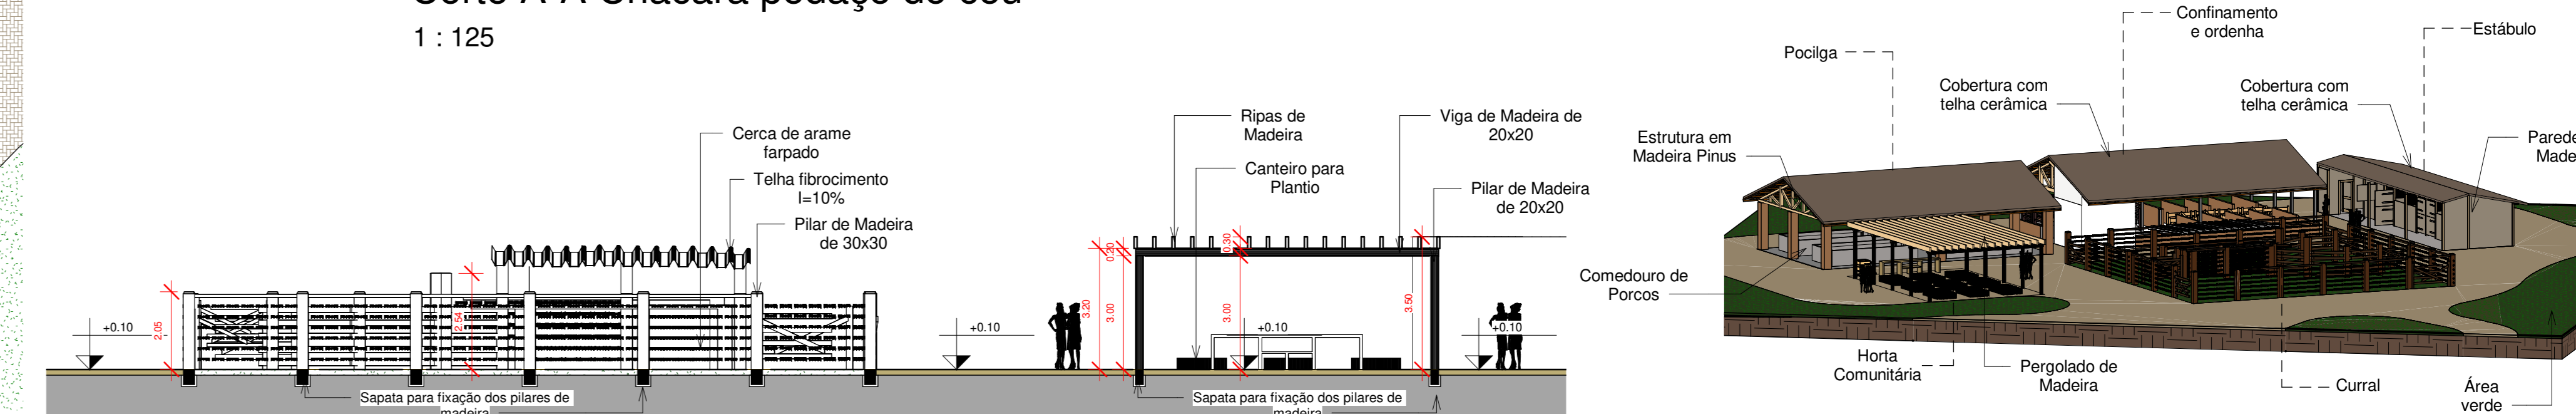


Corte B-B Chácara pedaço do céu
1 : 125

Isométrico Chácara Pedaço do Céu


Chácara pedaço do céu
1 : 125

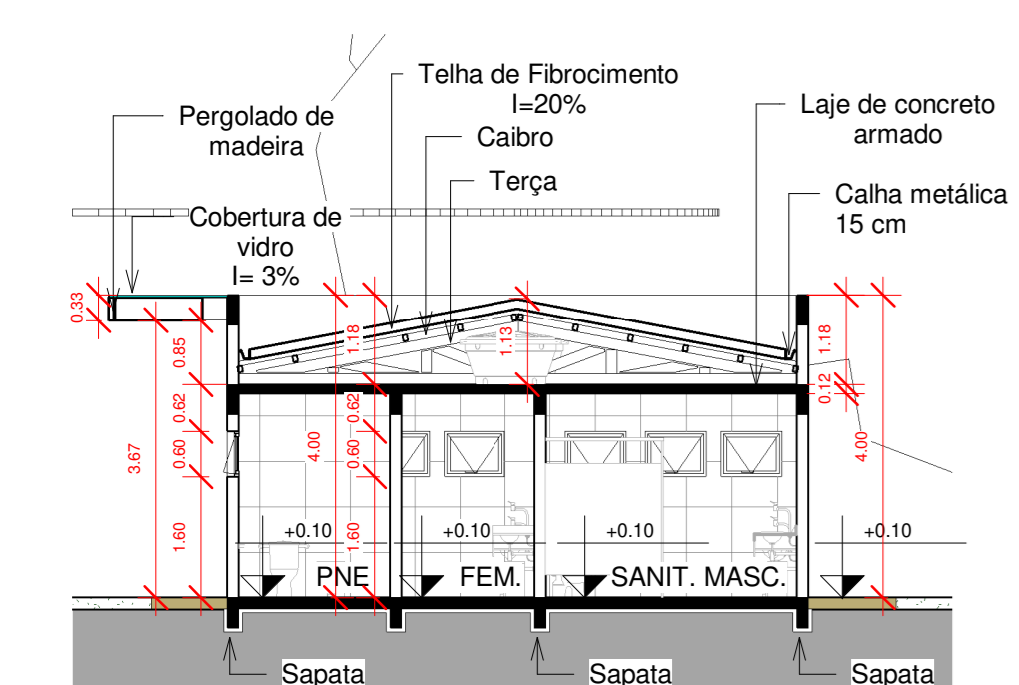


Corte A-A Sanitários
1 : 100

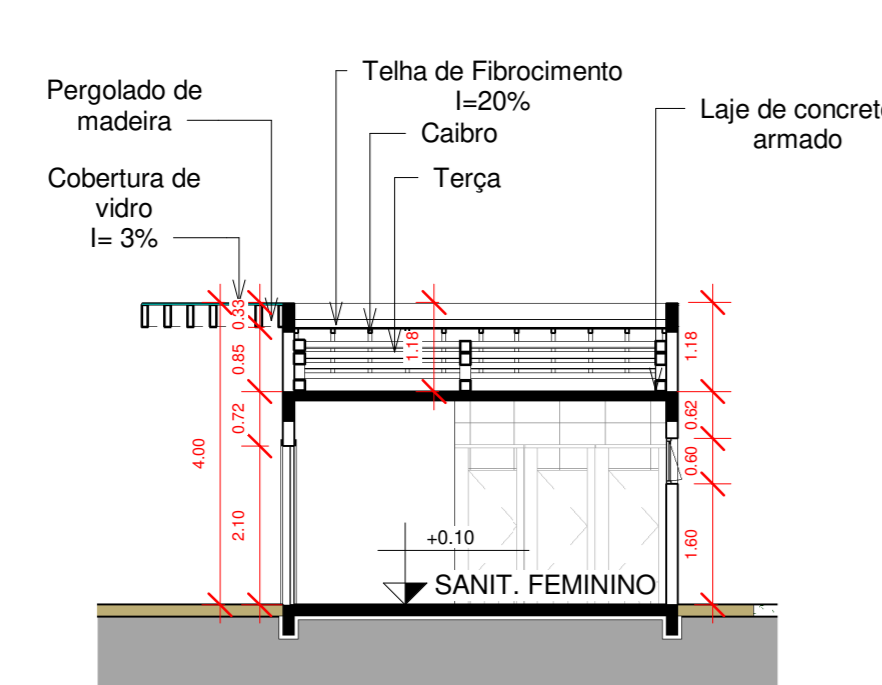


Corte B-B Sanitários
1 : 100

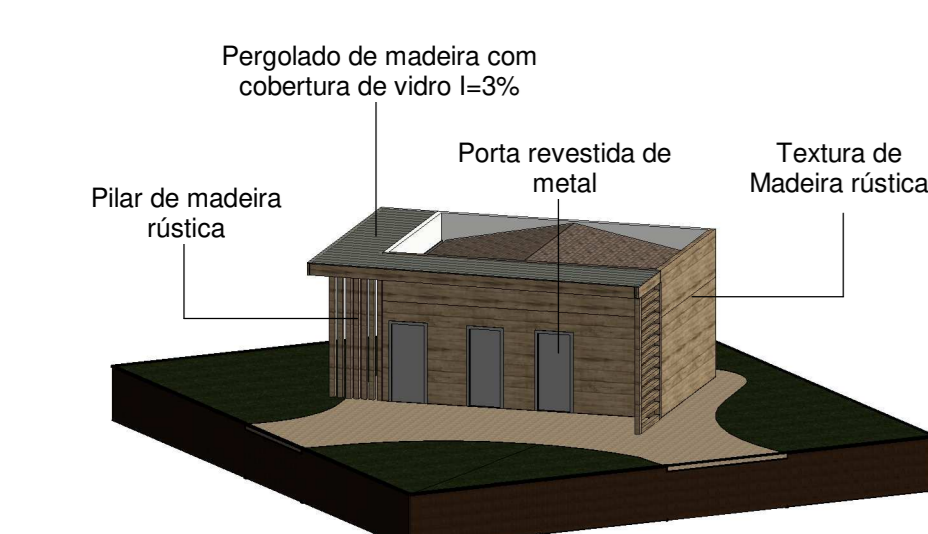


Isométrico Sanitário

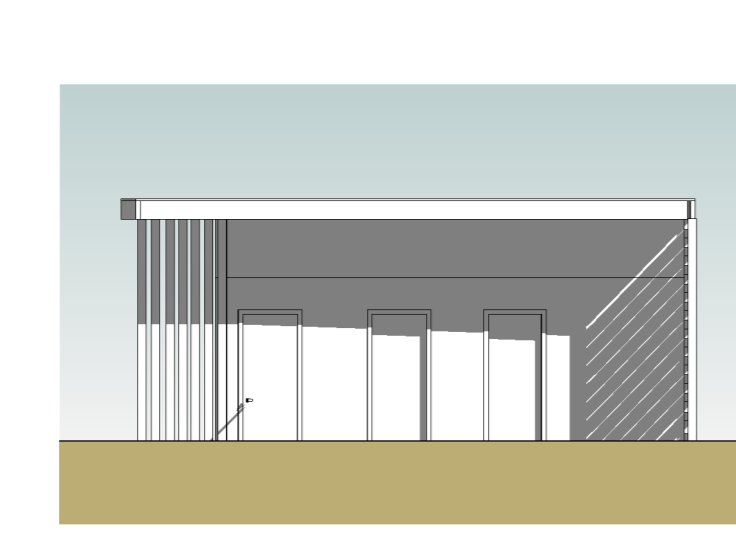


Elevação Frontal Sanitários
1 : 125

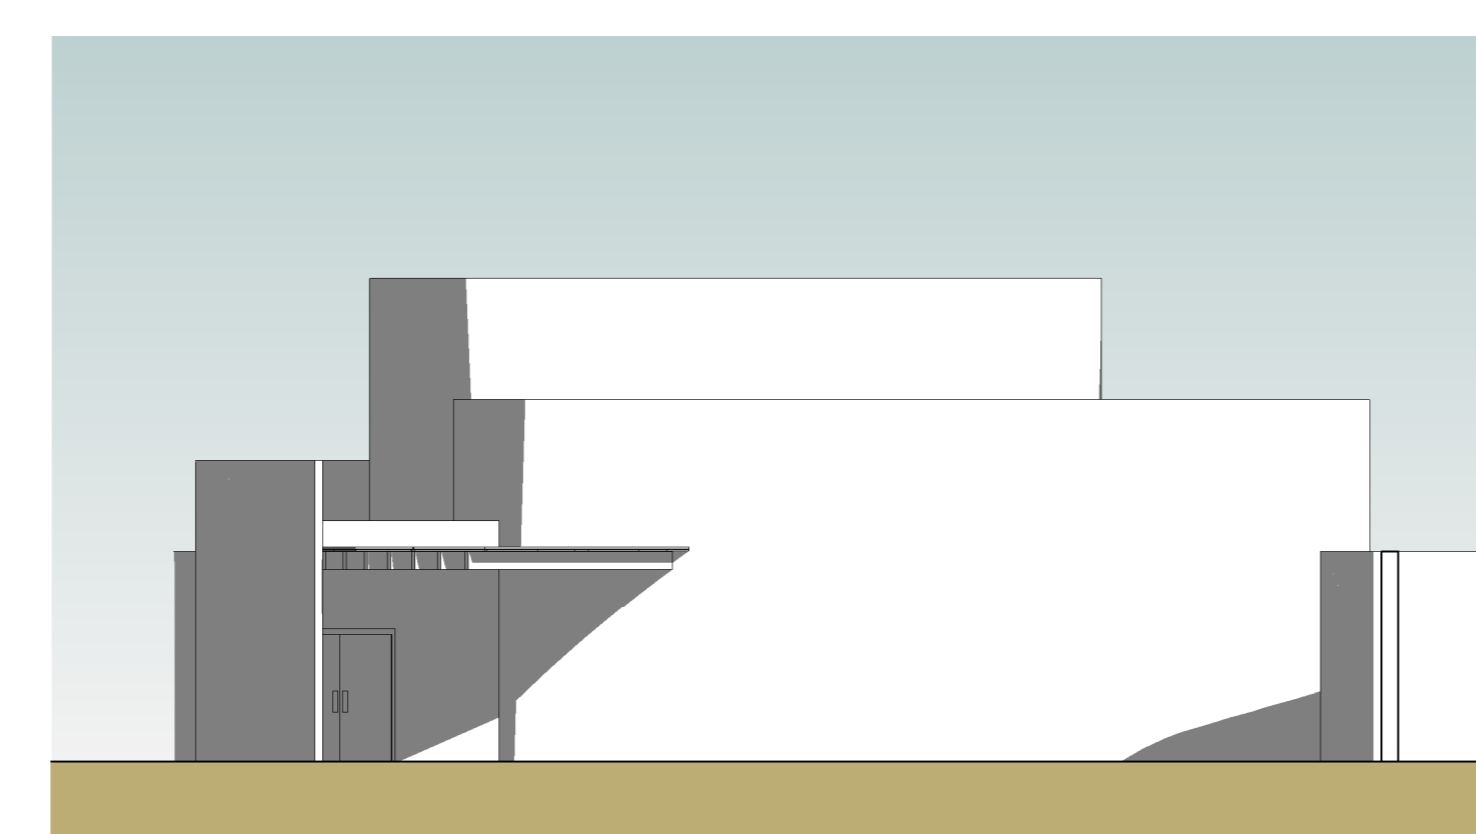

Elevação Frontal Cine 360
1 : 125

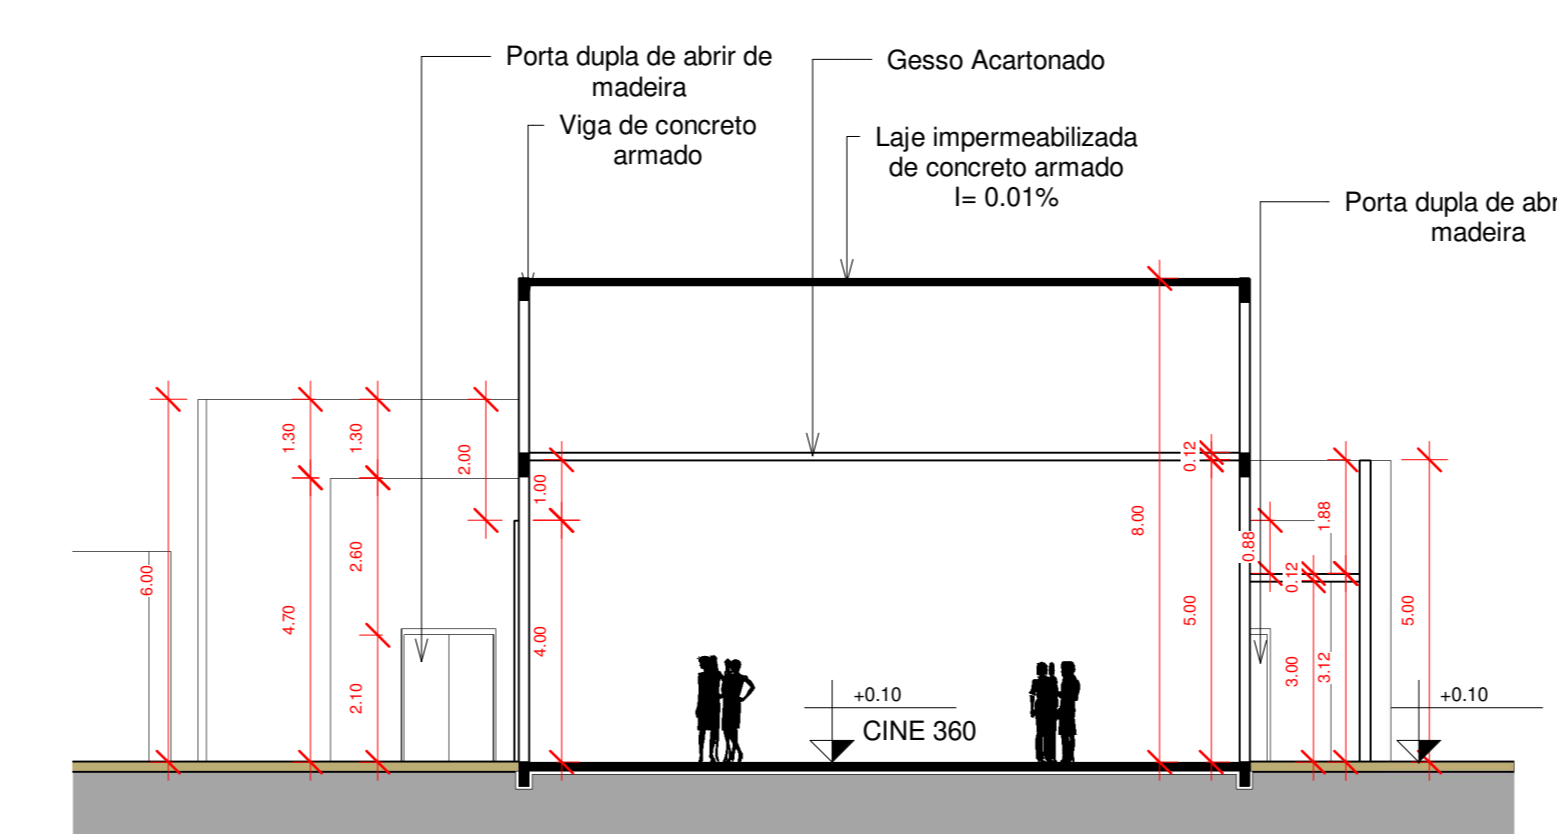

Corte A-A Cine 360
1 : 125

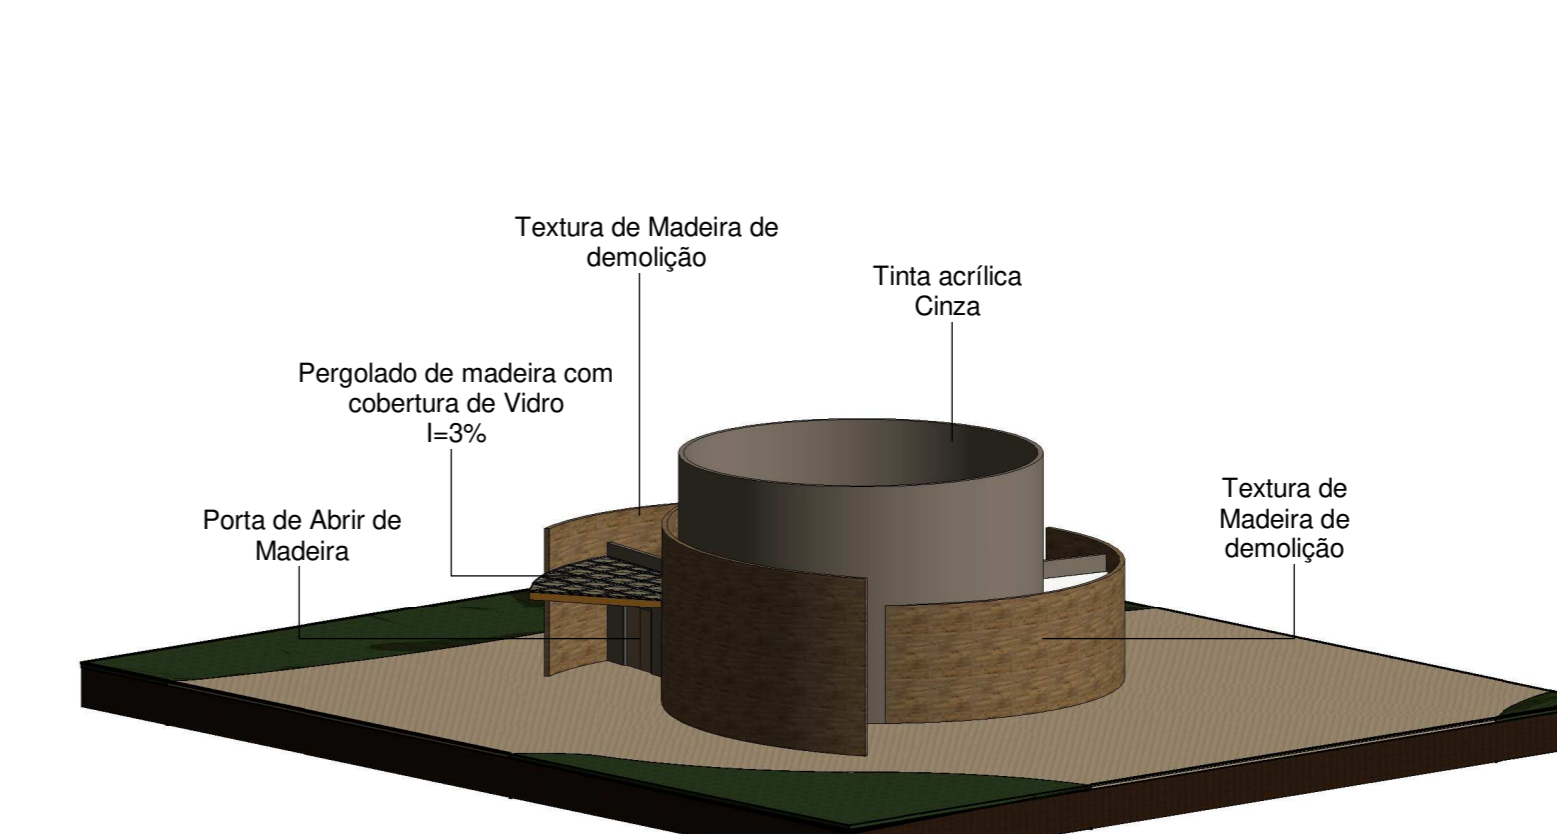

Isométrico Cine 360

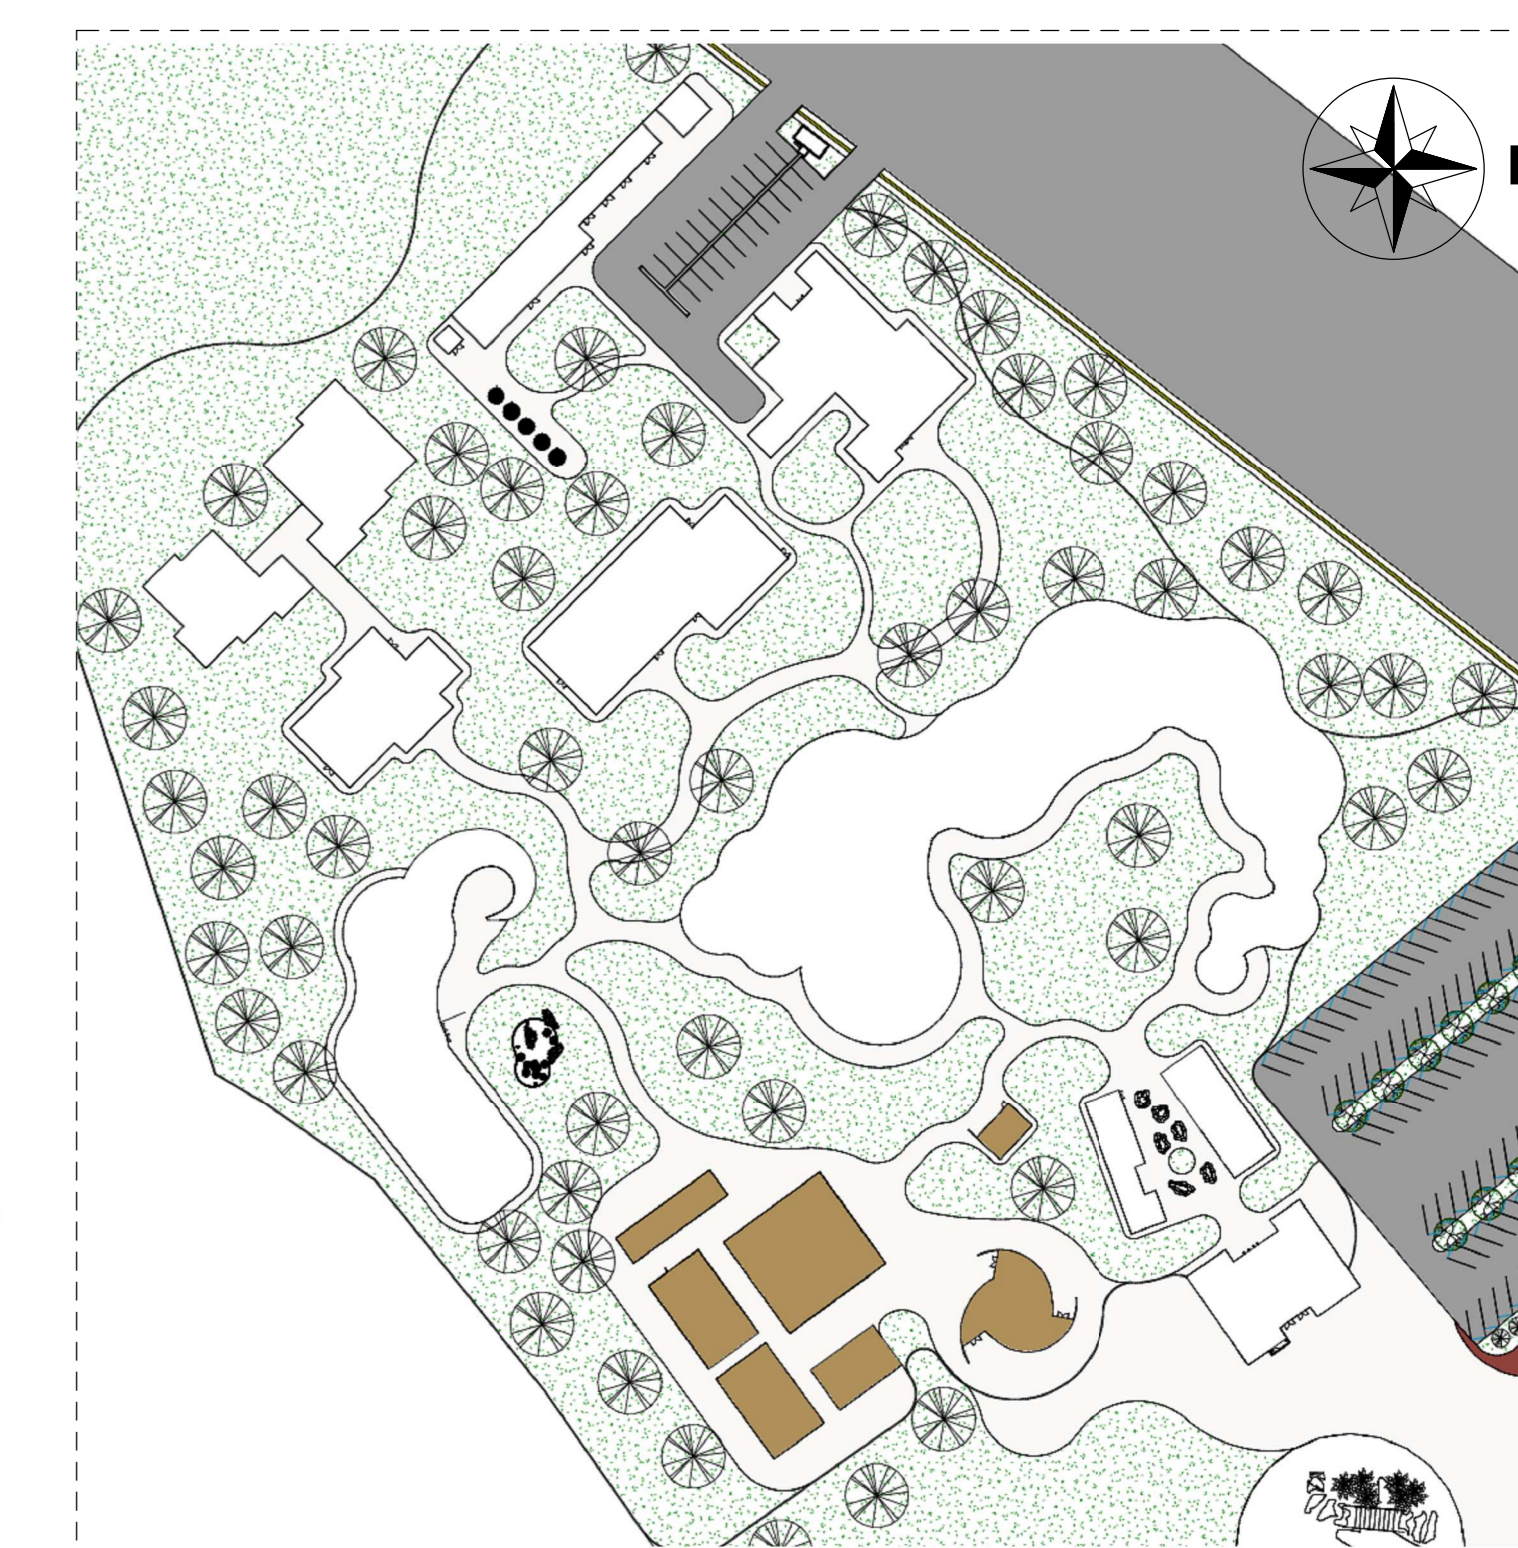


Diagrama de Localização
Sem Escala