





1 Volumetria 01



2 Volumetria 02

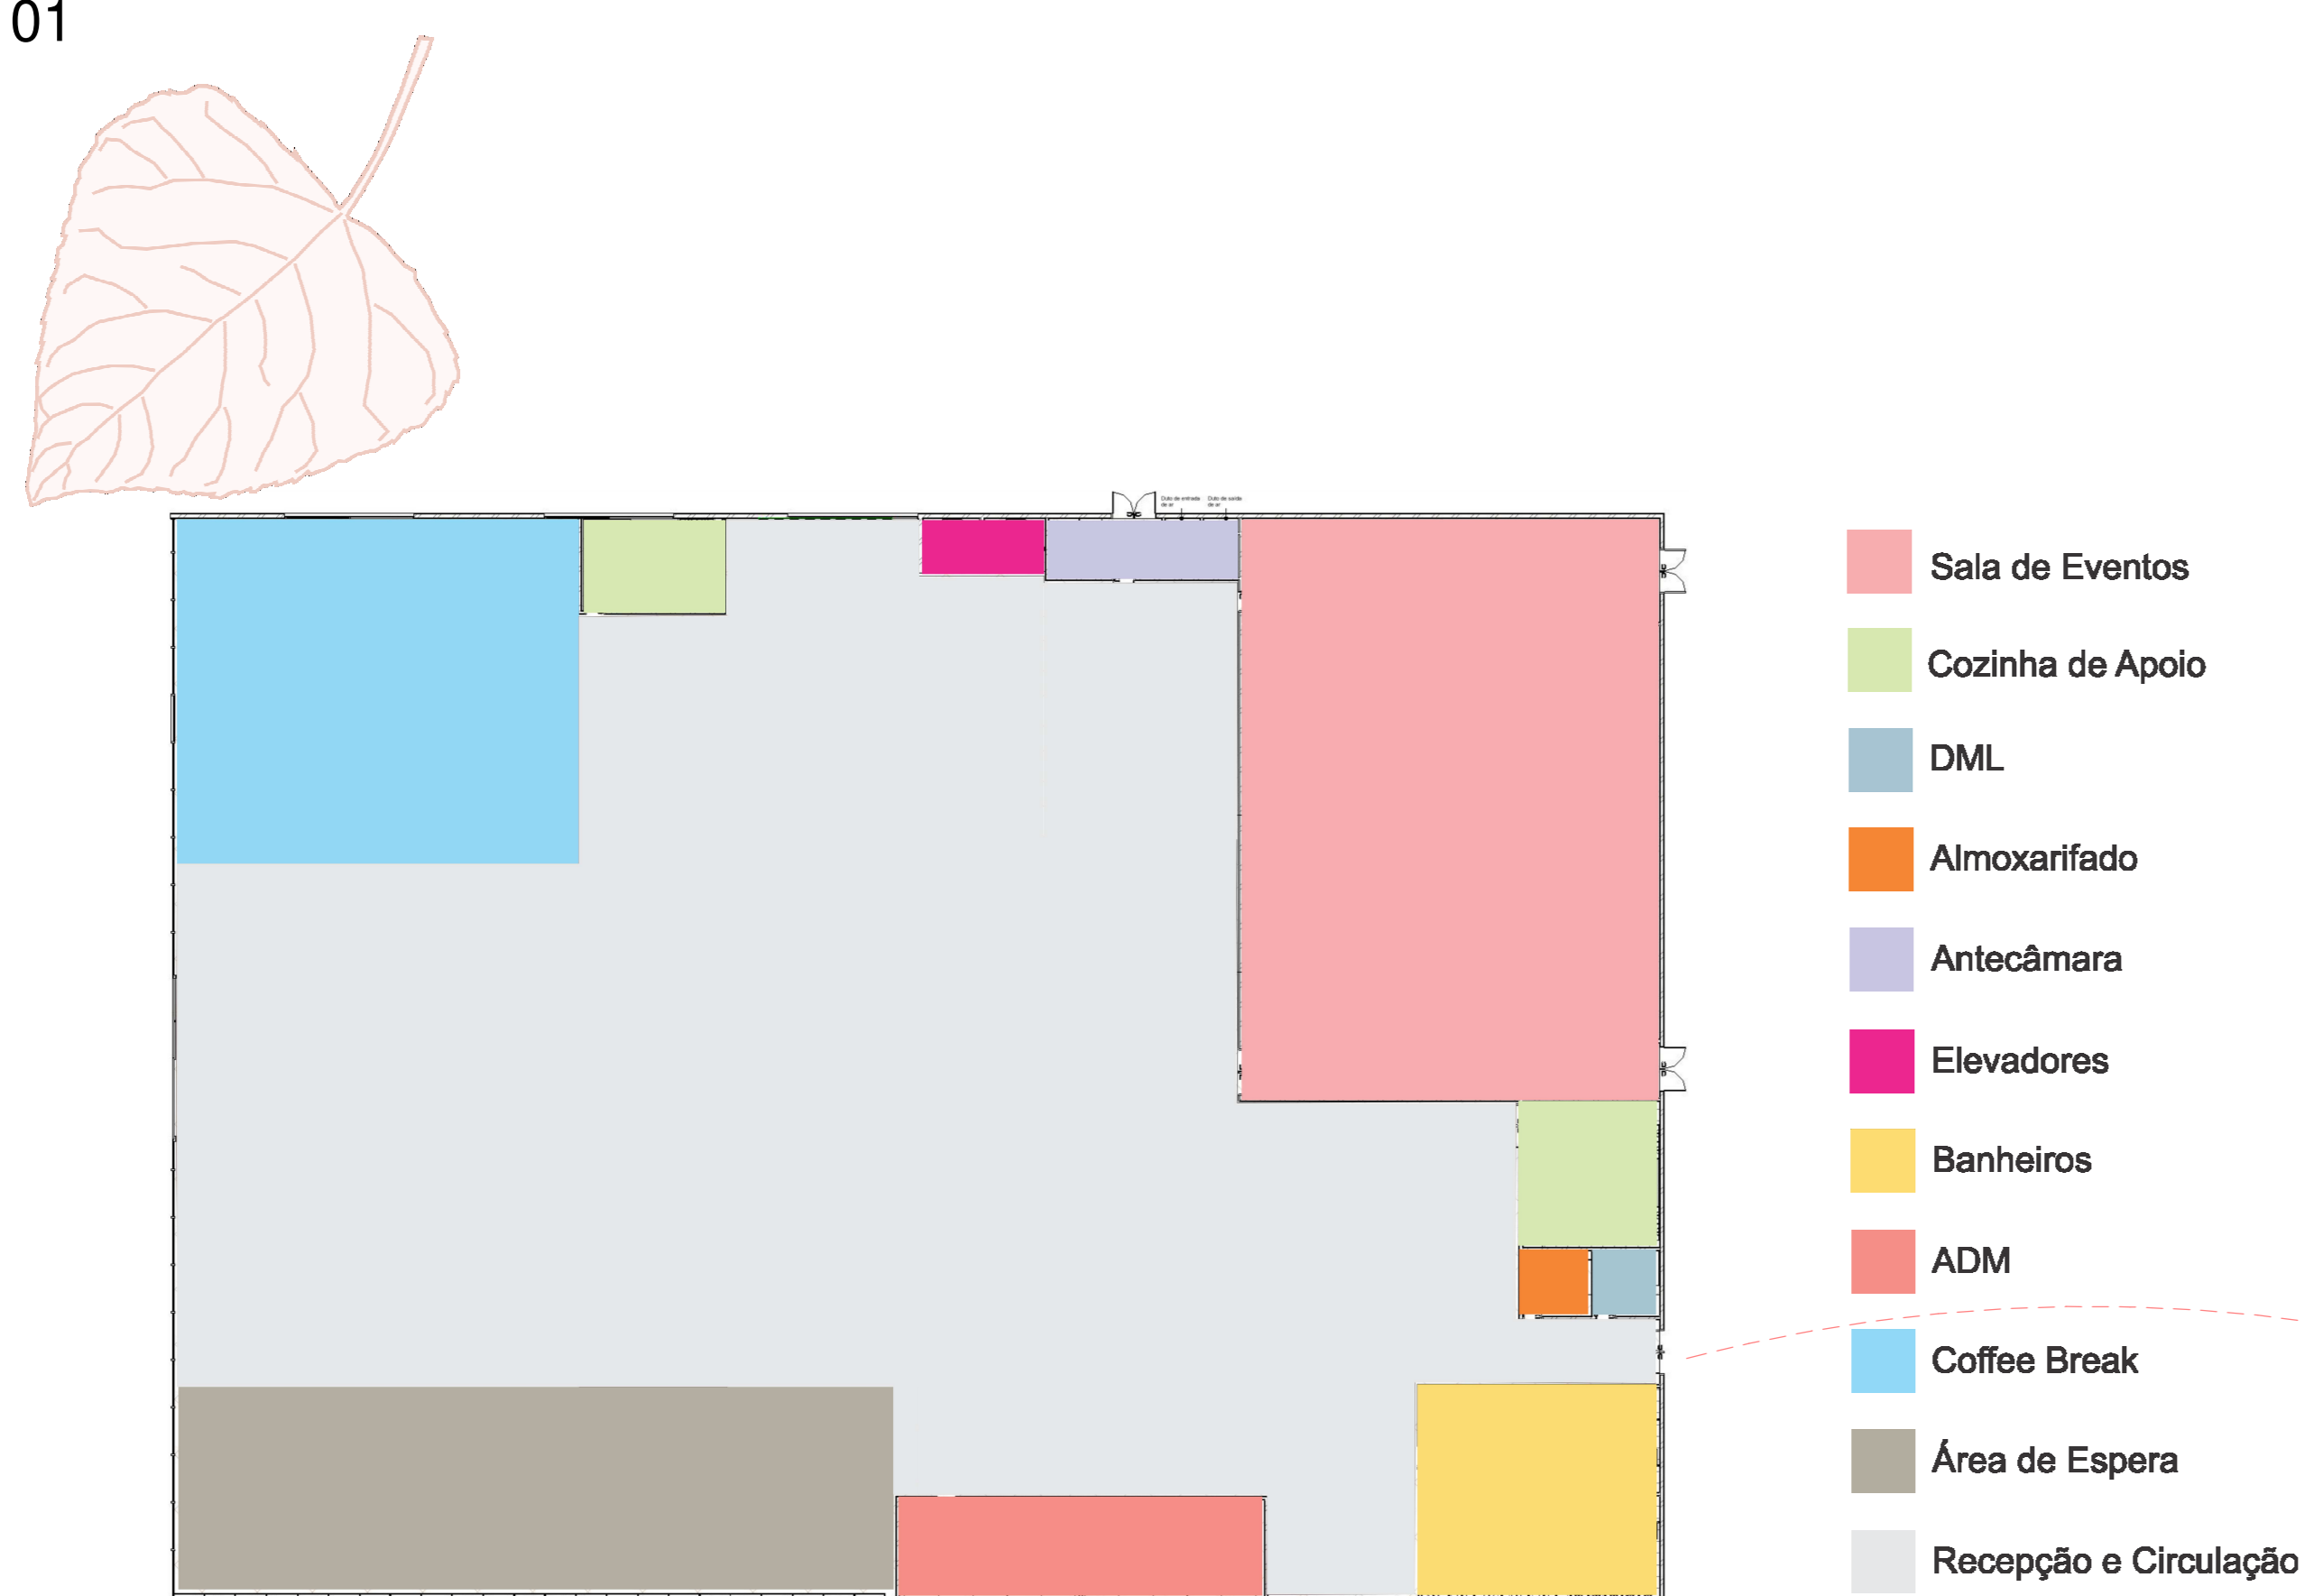


Setorização Térreo

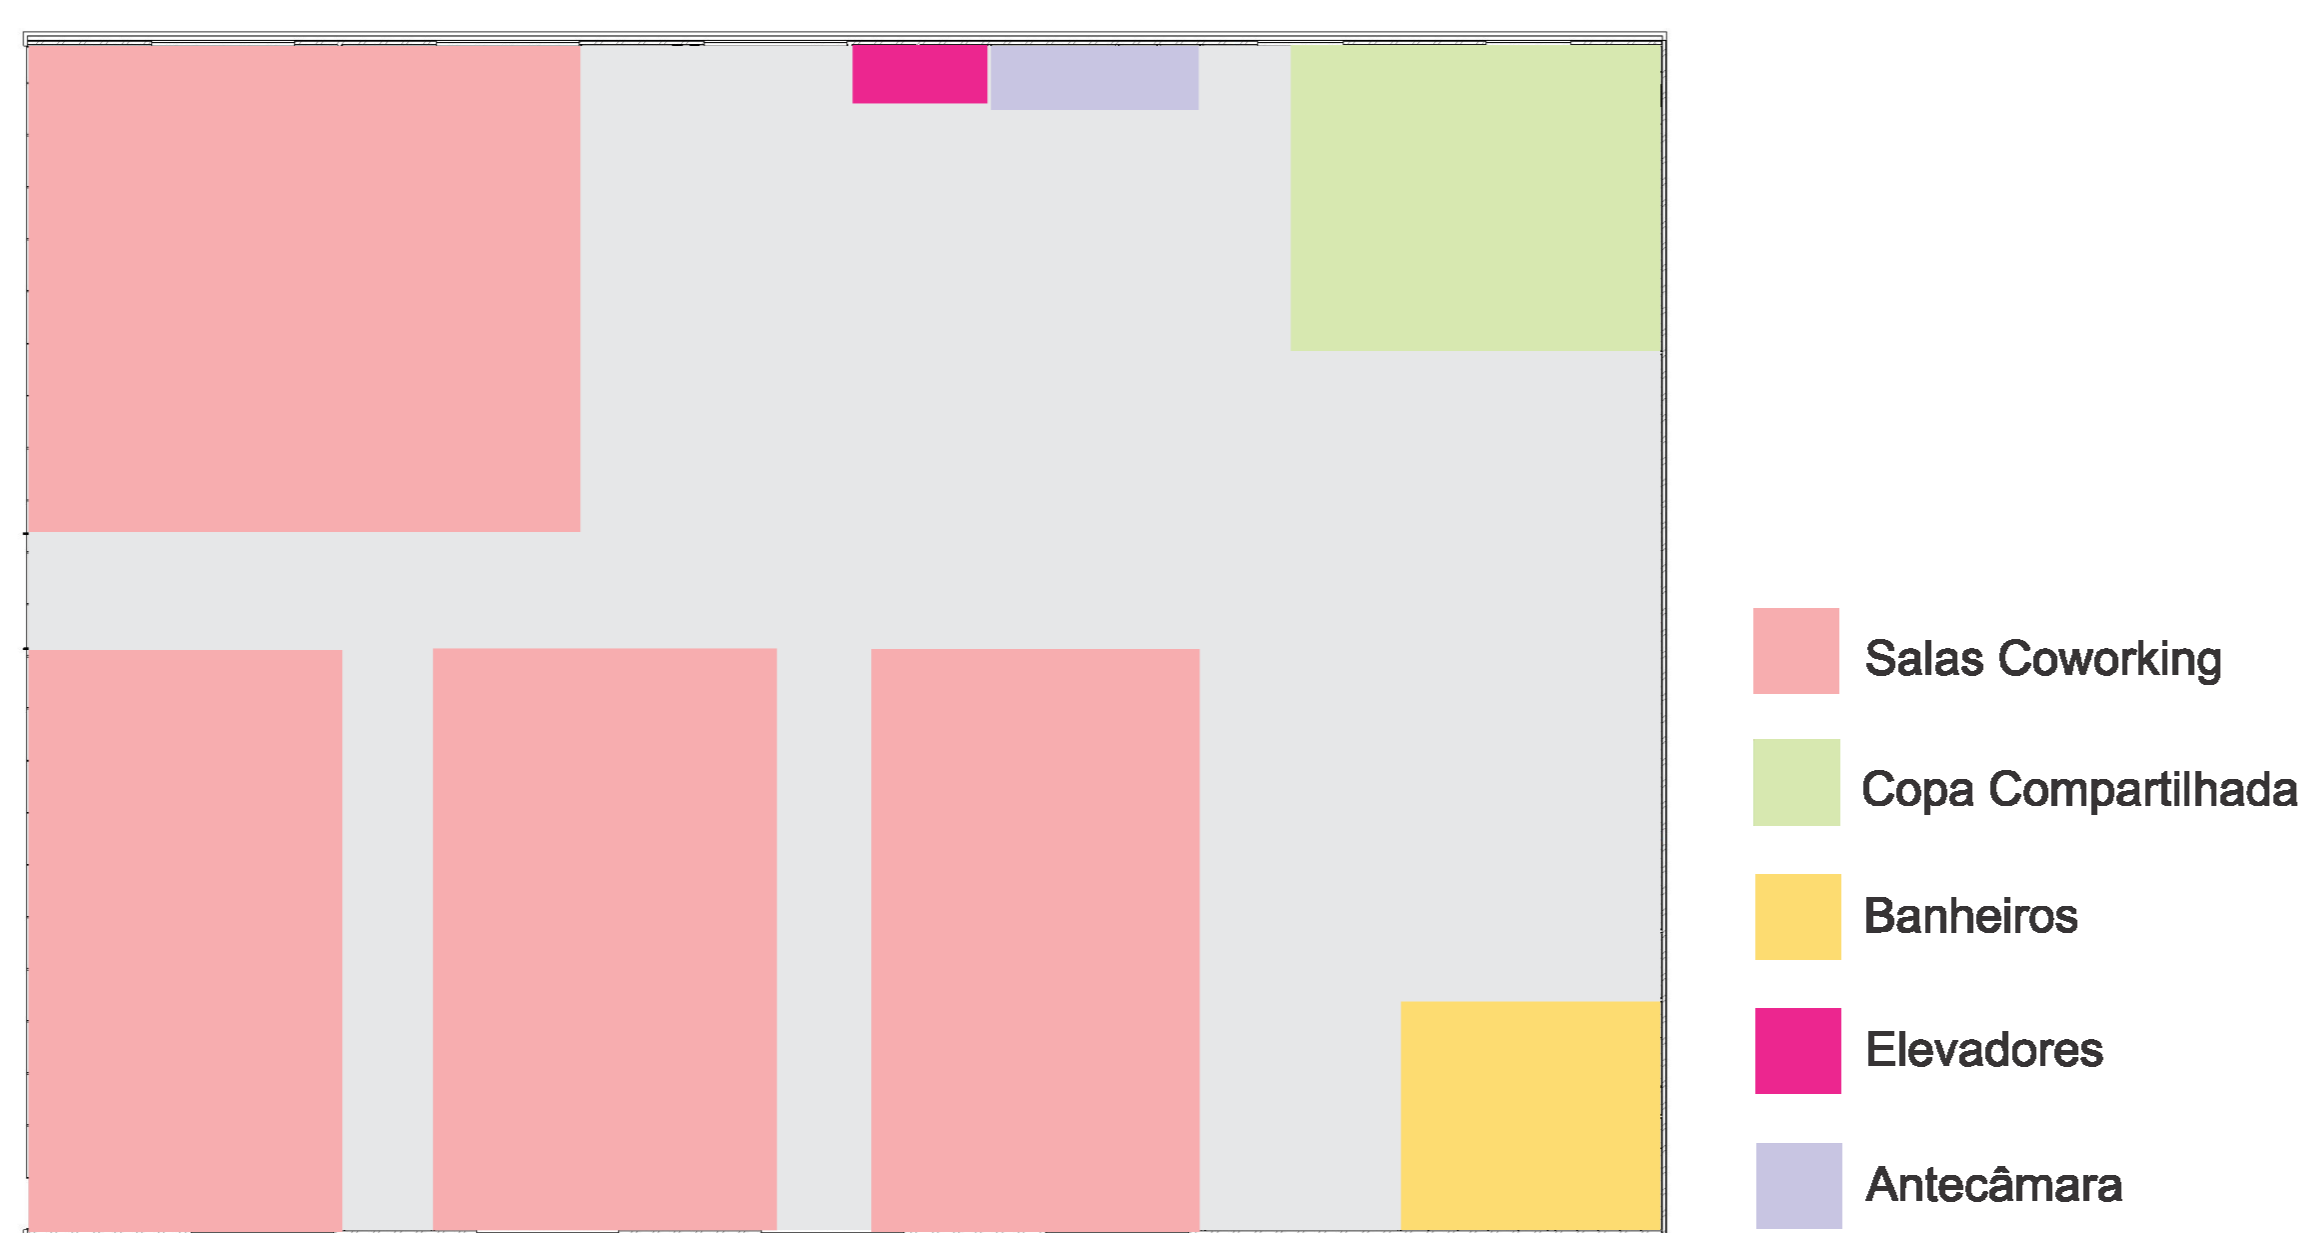


Setorização 1º Pavimento

A área de entrada de funcionários, colaboradores e ocupantes recorrentes, será feita pela entrada de trás da edificação, controlados por câmeras e maquineta de bate ponto, onde o administrativo terá o controle.

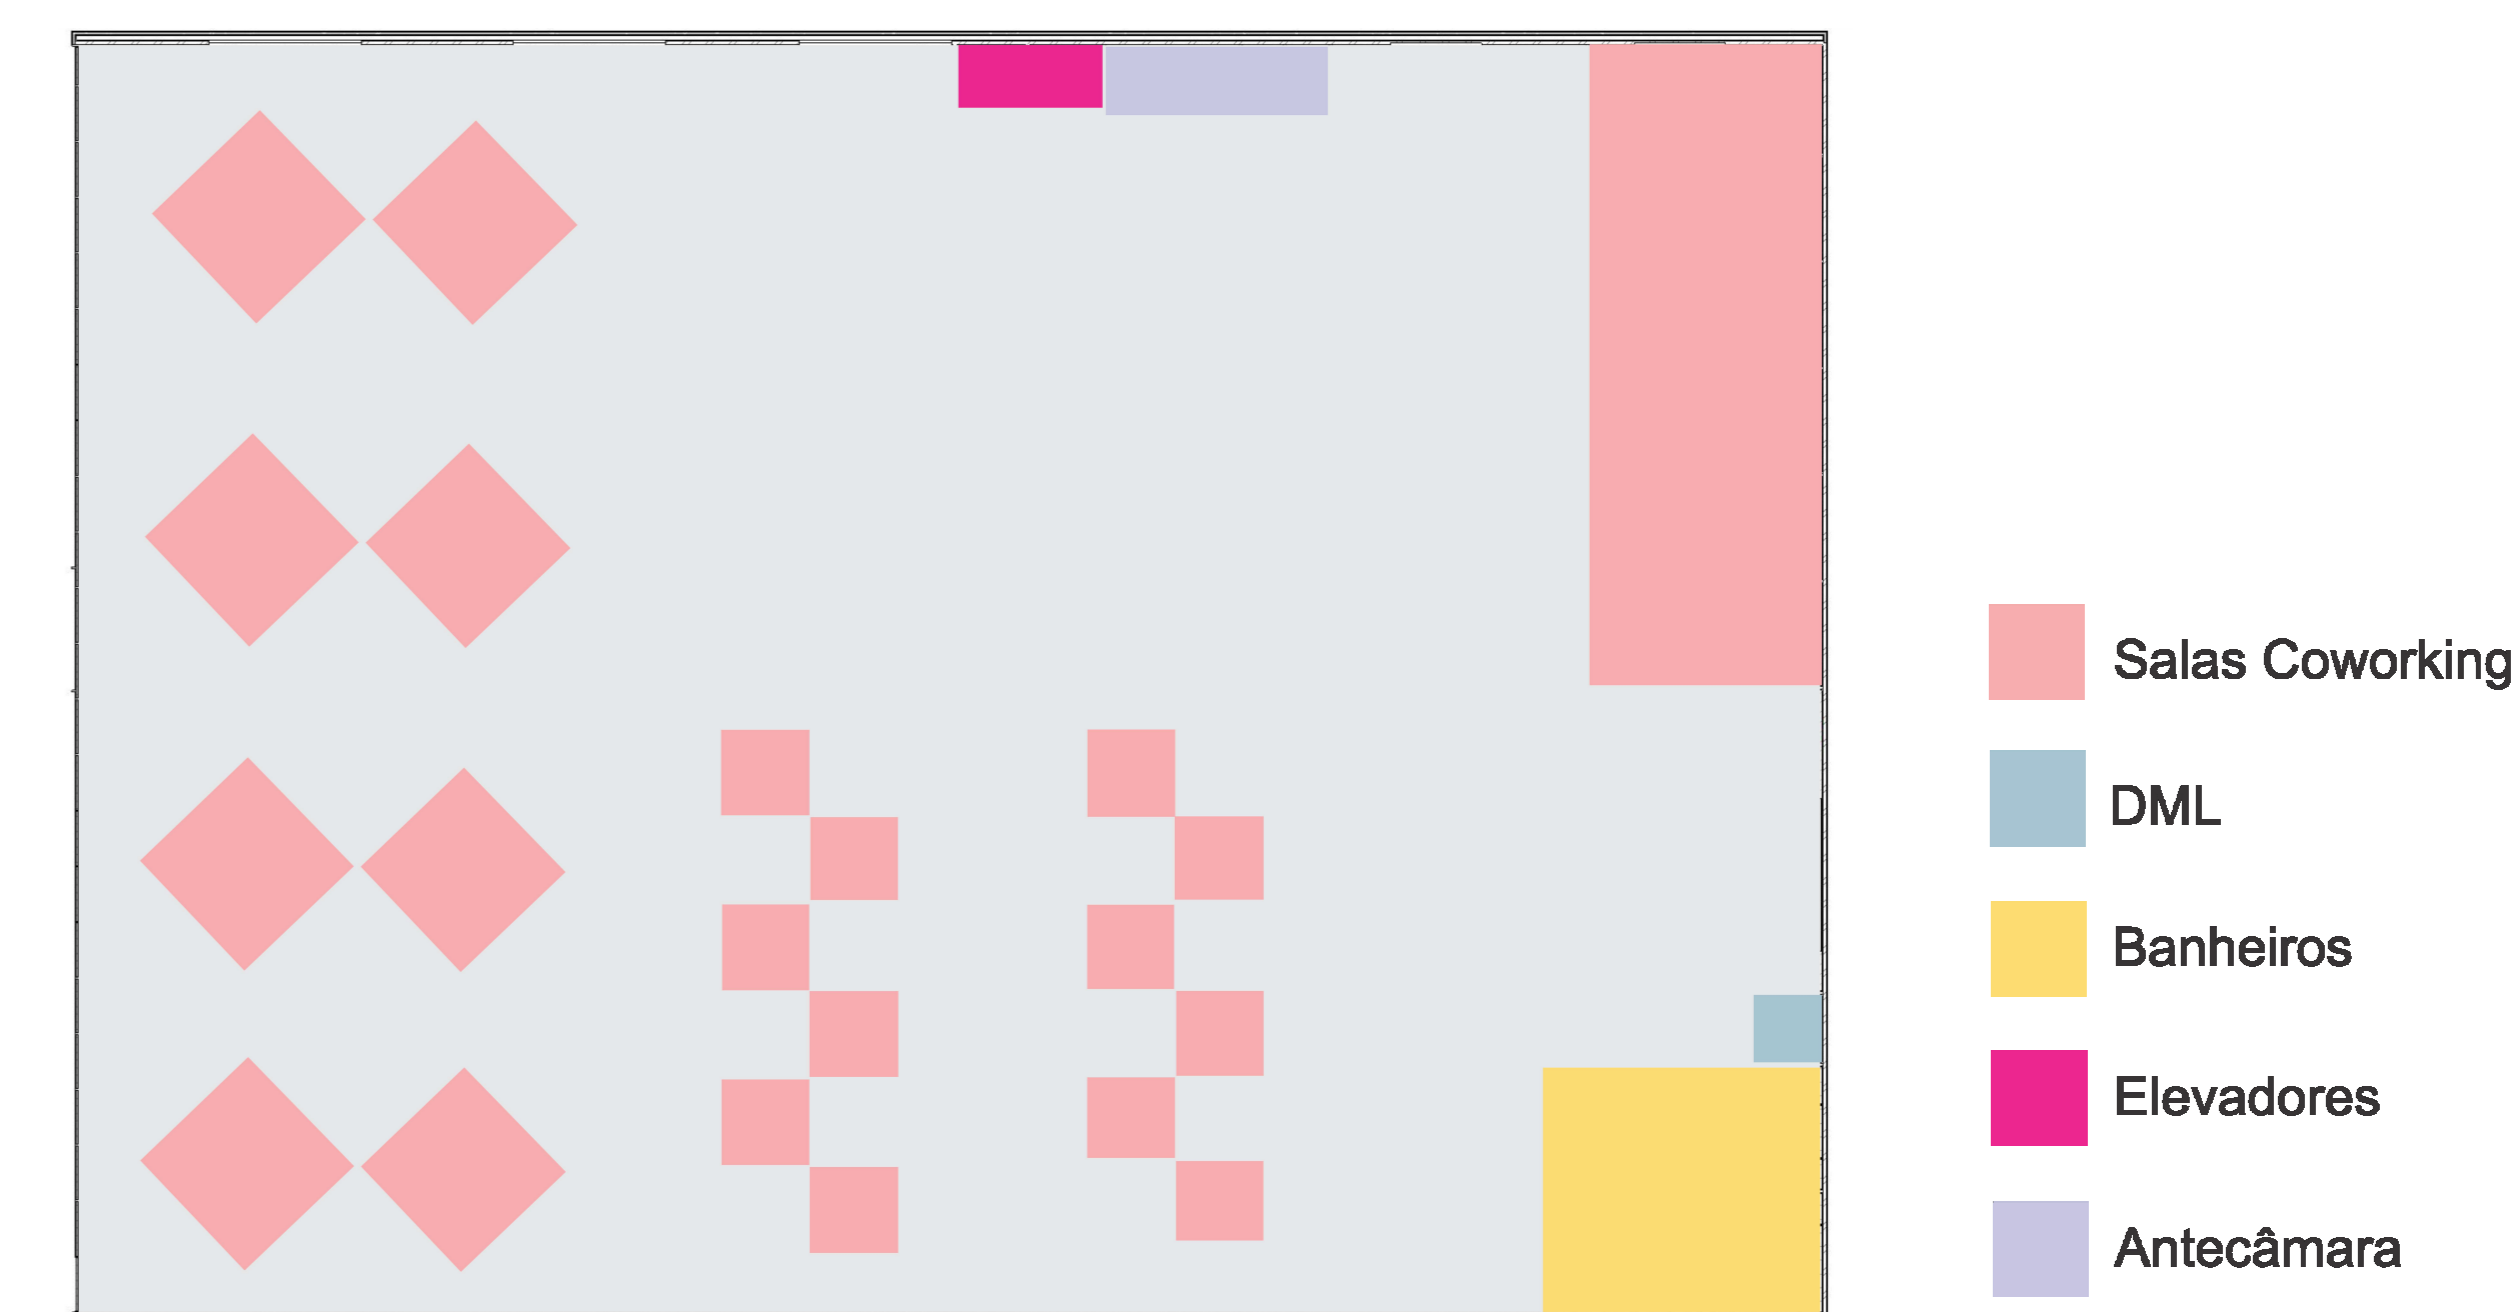

Setorização 2º Pavimento

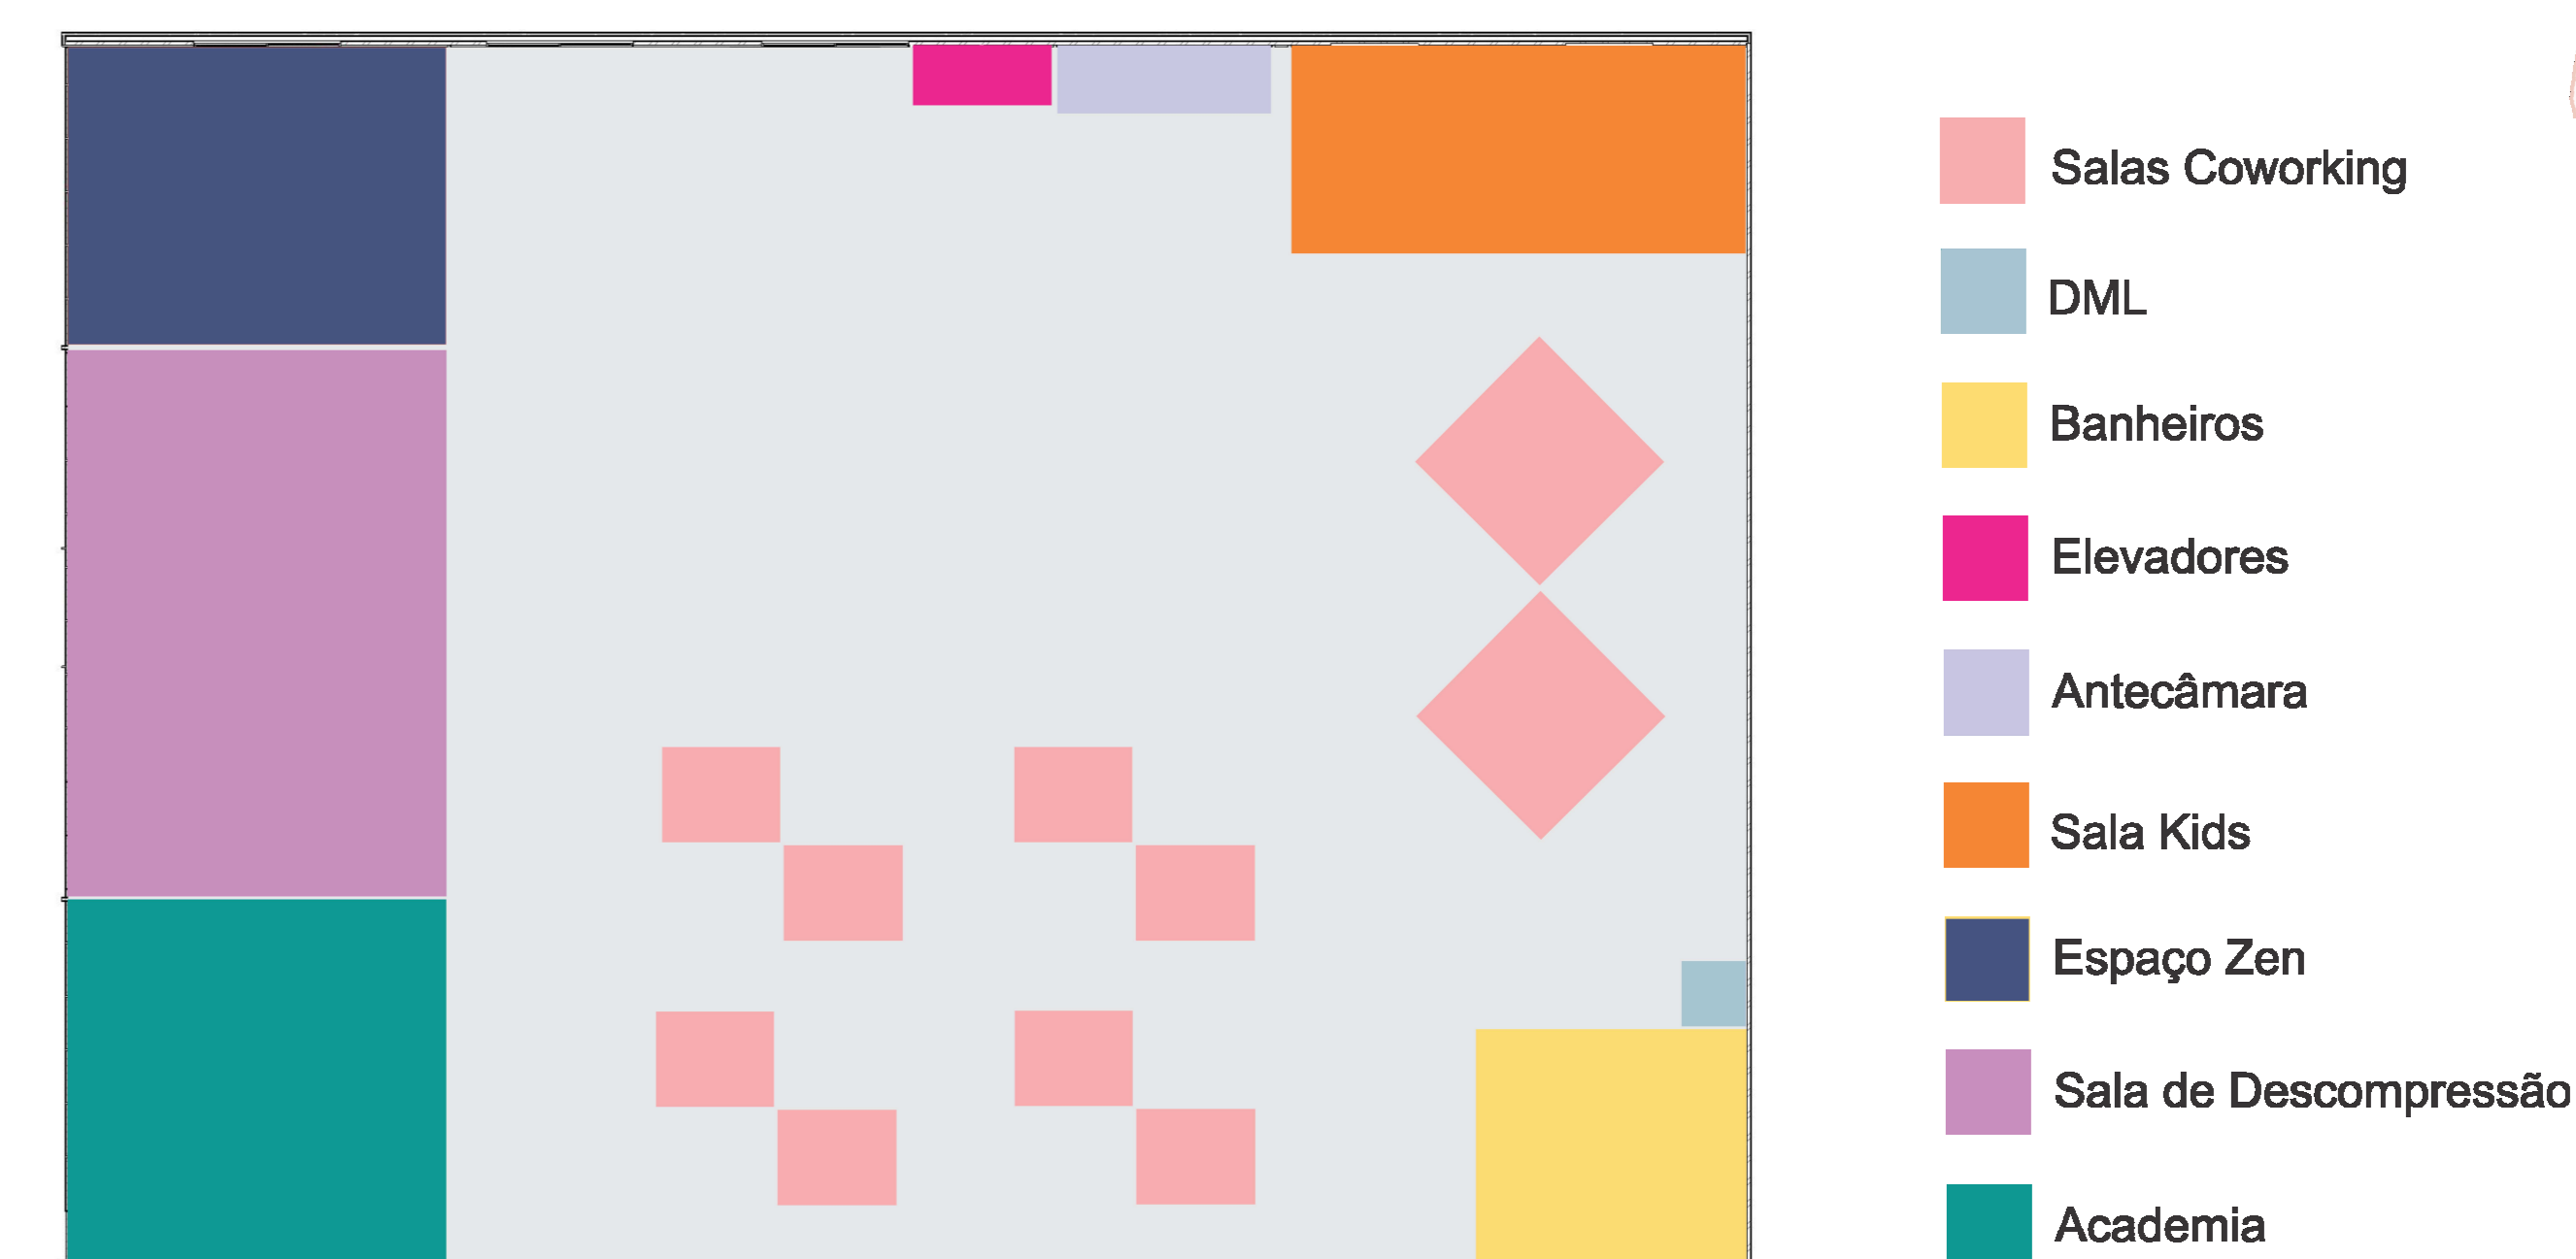

Setorização 3º Pavimento