



1 PLANTA BAIXA - ÁREA DE LAZER
1 : 200

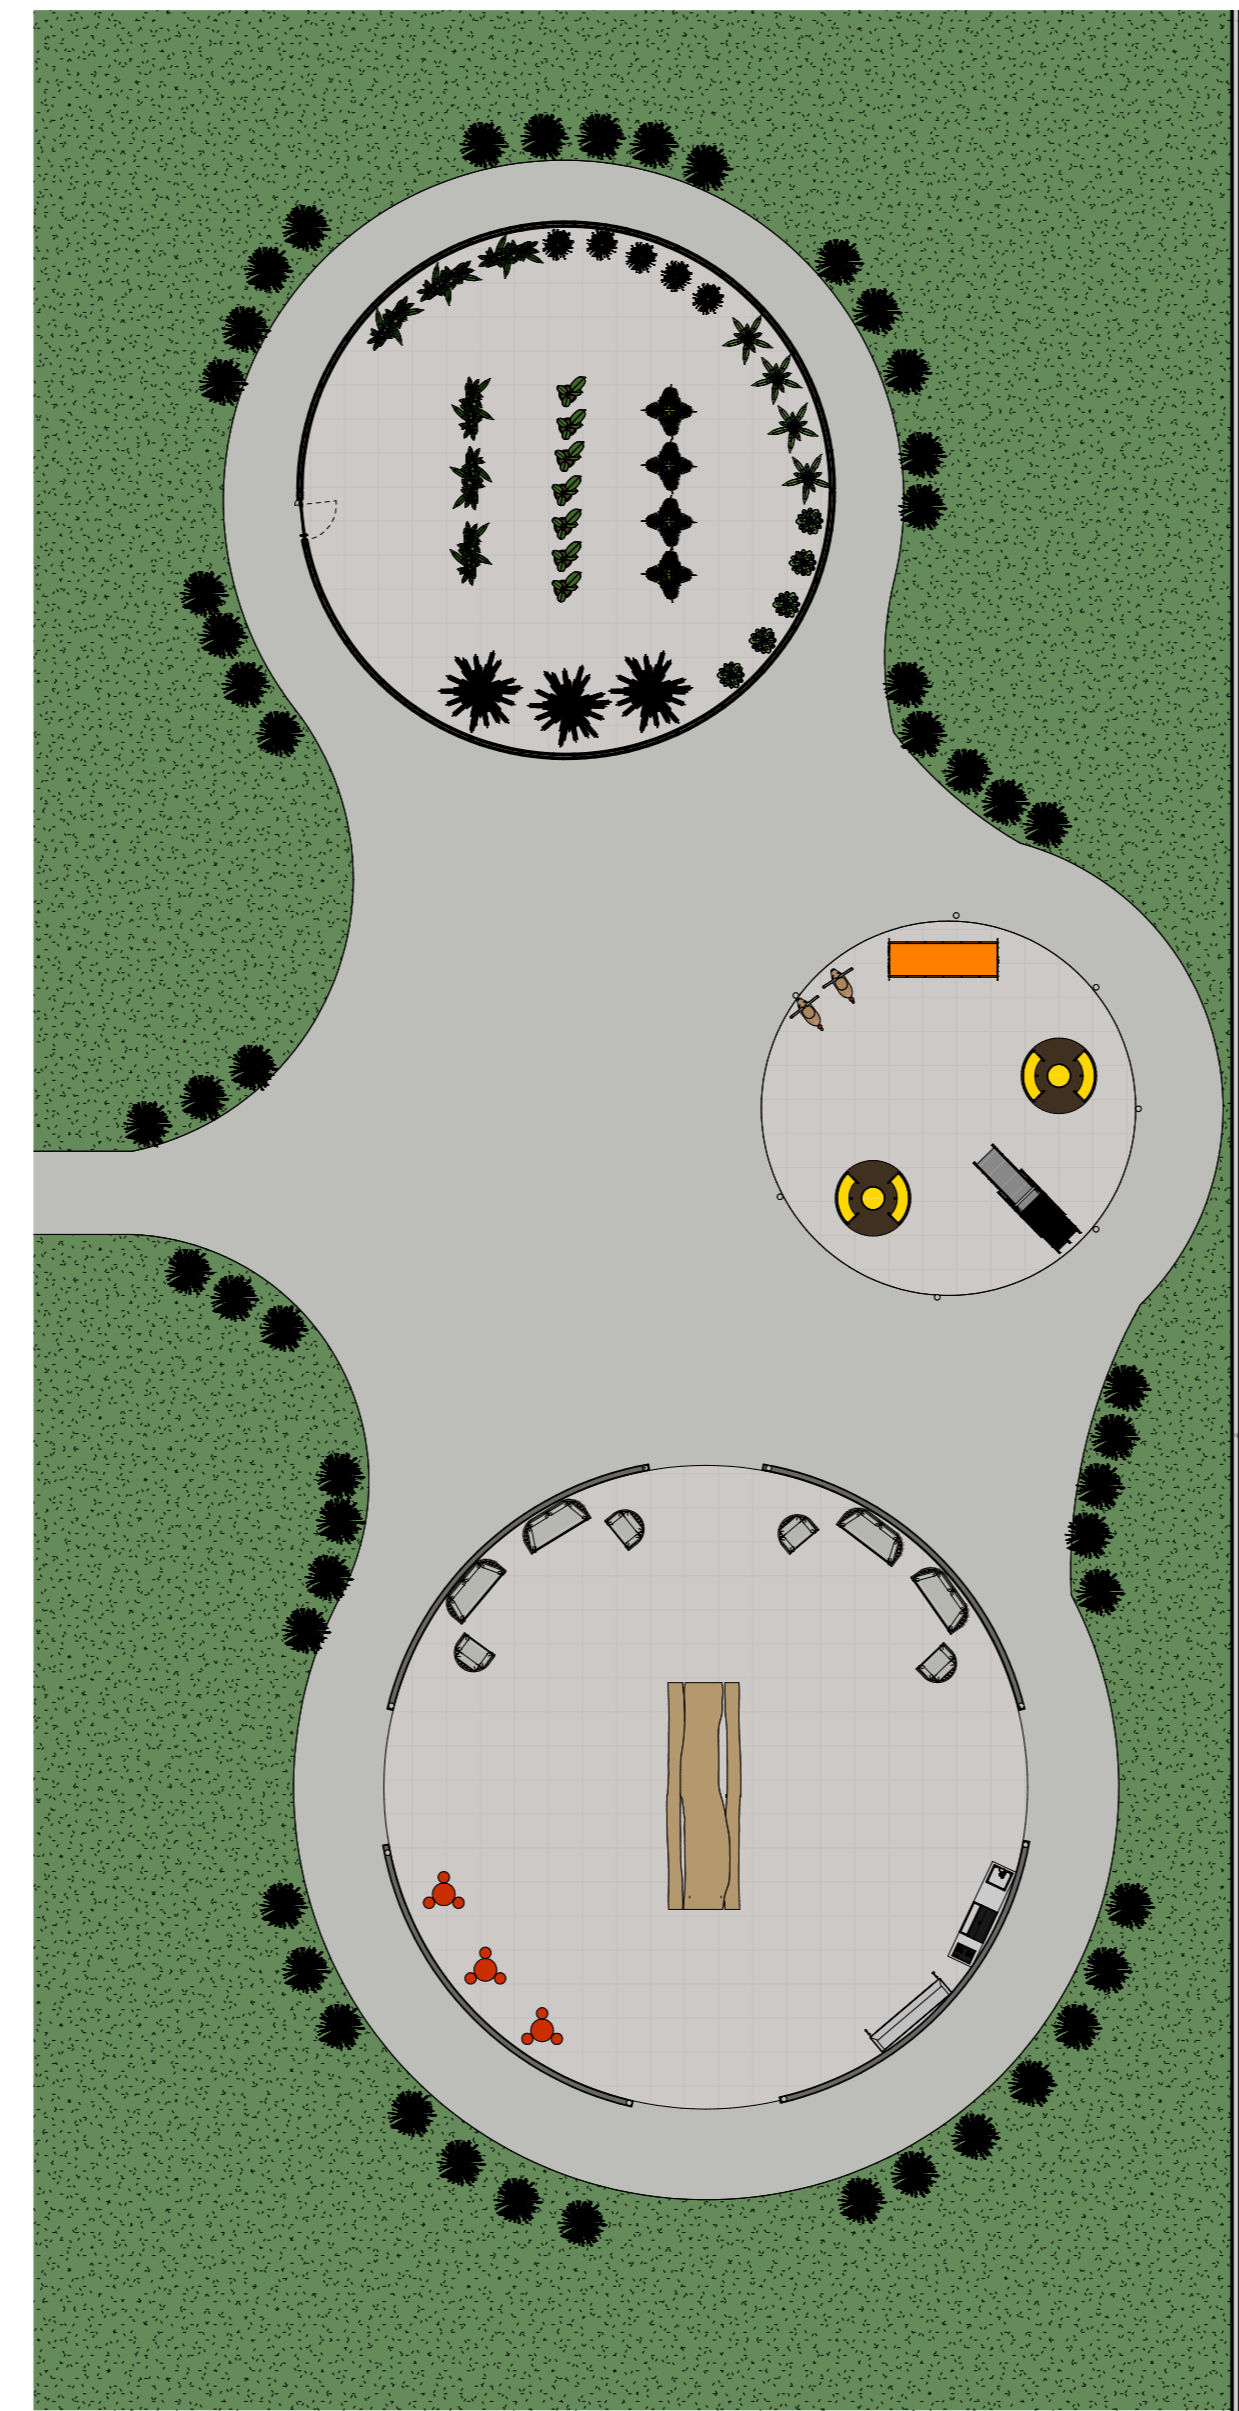


2 LAYOUT - ÁREA DE LAZER
1 : 200




Diagrama de Localização Sem Escala

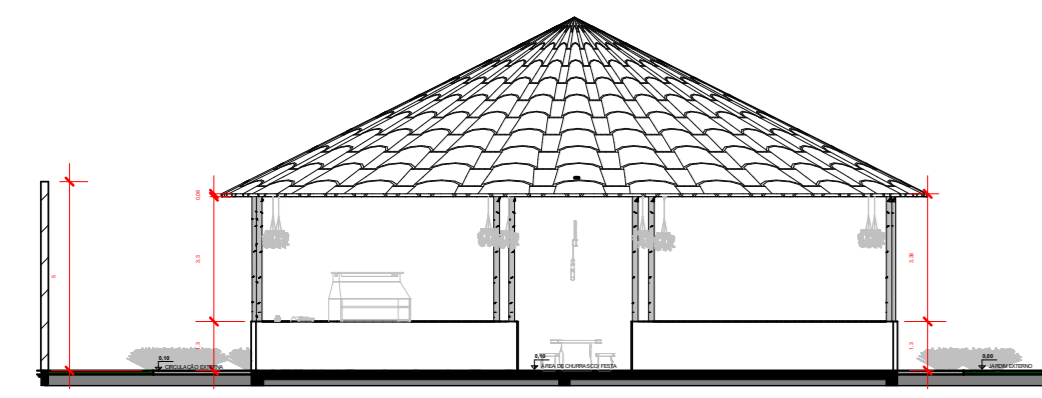

4 CORTE 1
1 : 200

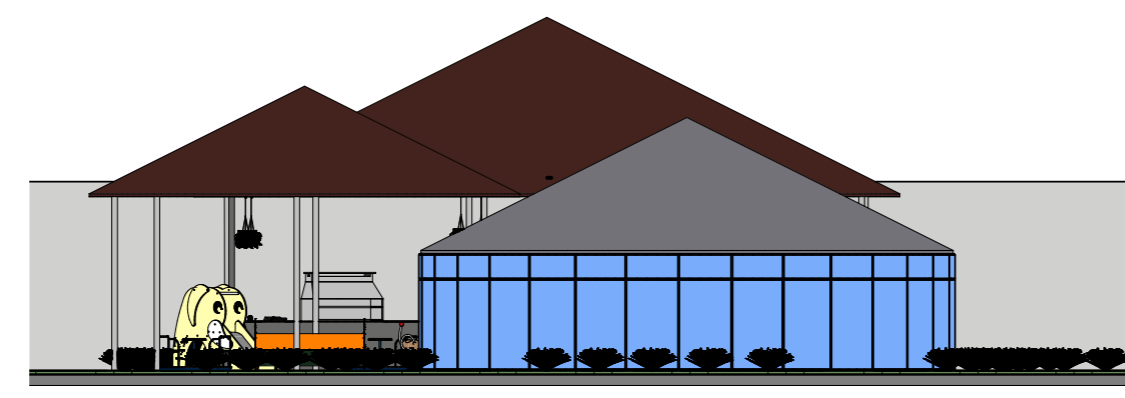


6 FACHADA NORTE
1 : 200

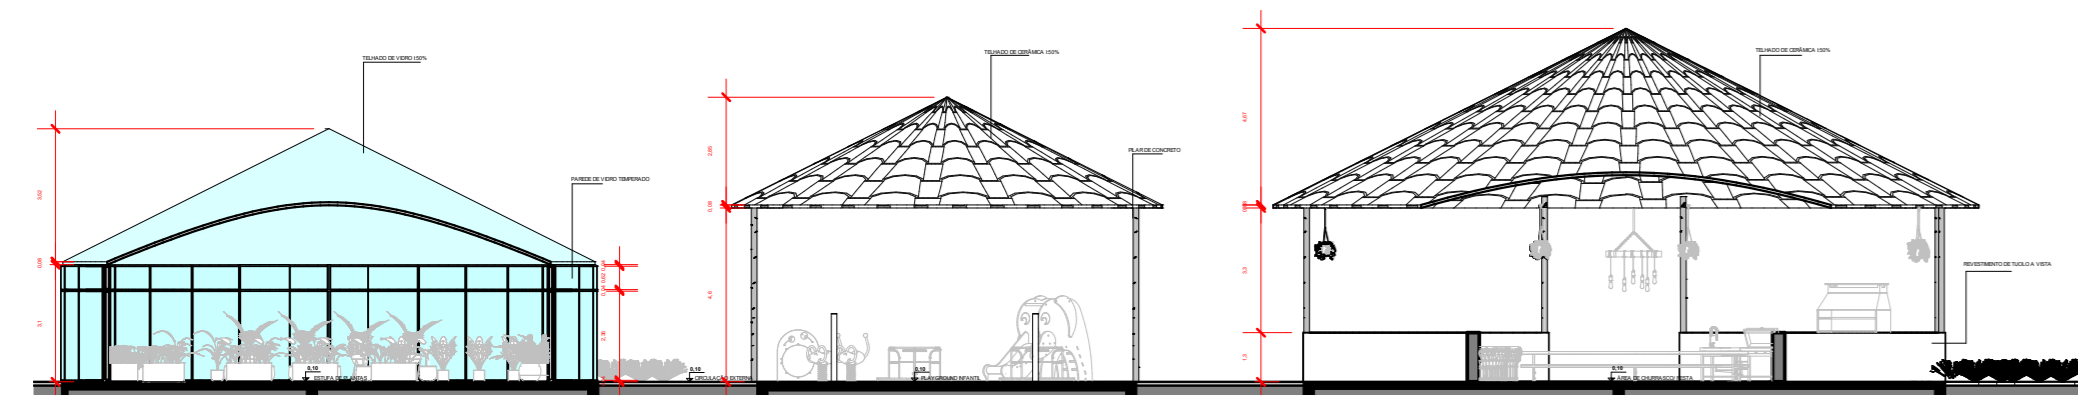


3 CORTE 2
1 : 200



5 FACHADA OESTE
1 : 200

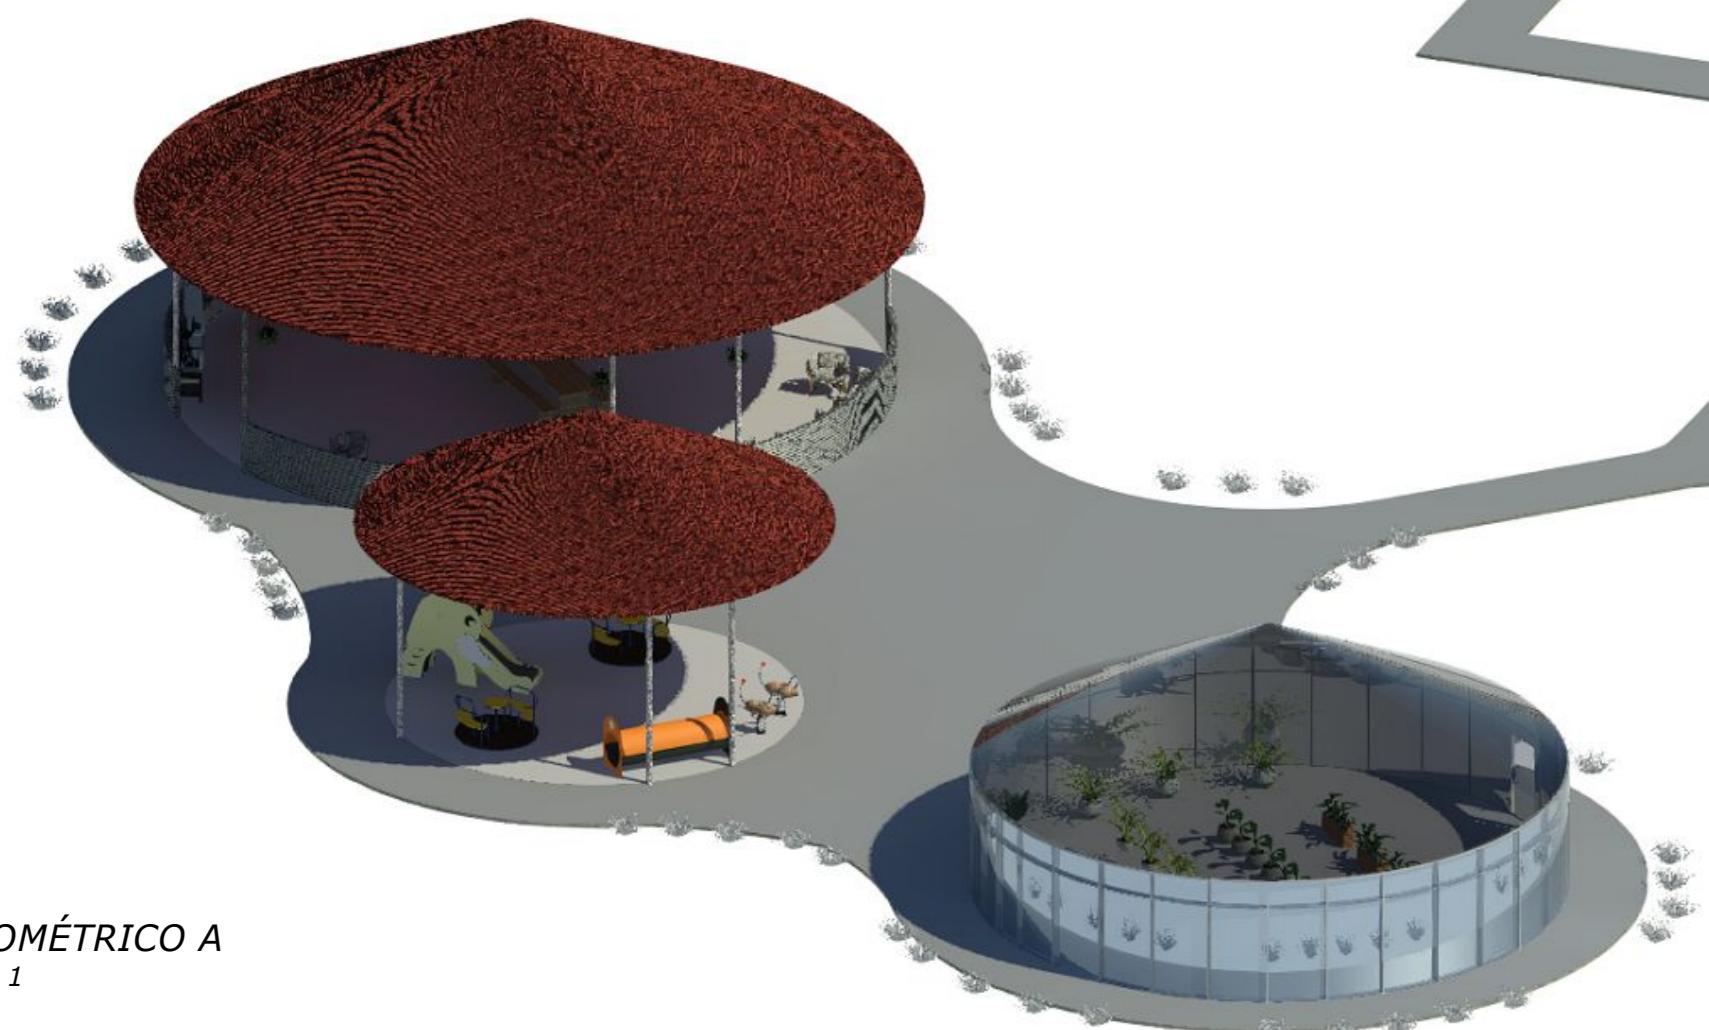


7 ISOMÉTRICO A
1 : 1

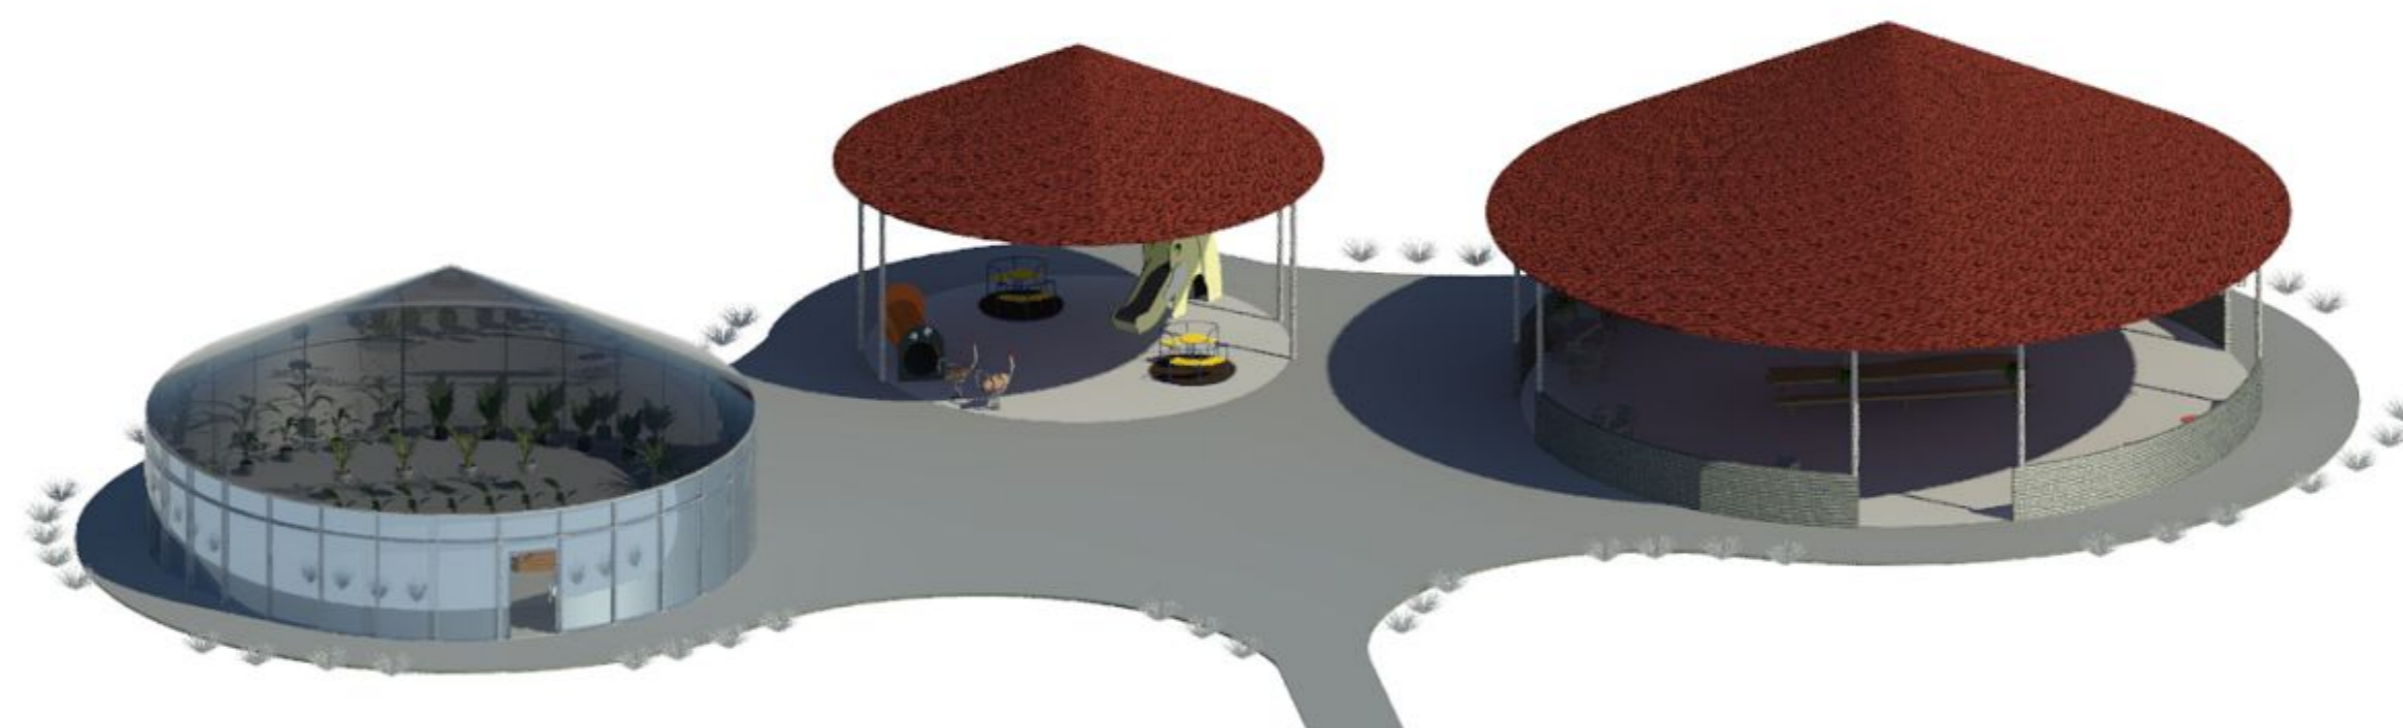


8 ISOMÉTRICO B
1 : 1



9 PLANTA BAIXA - ENTRADA / GUARITA
1 : 100

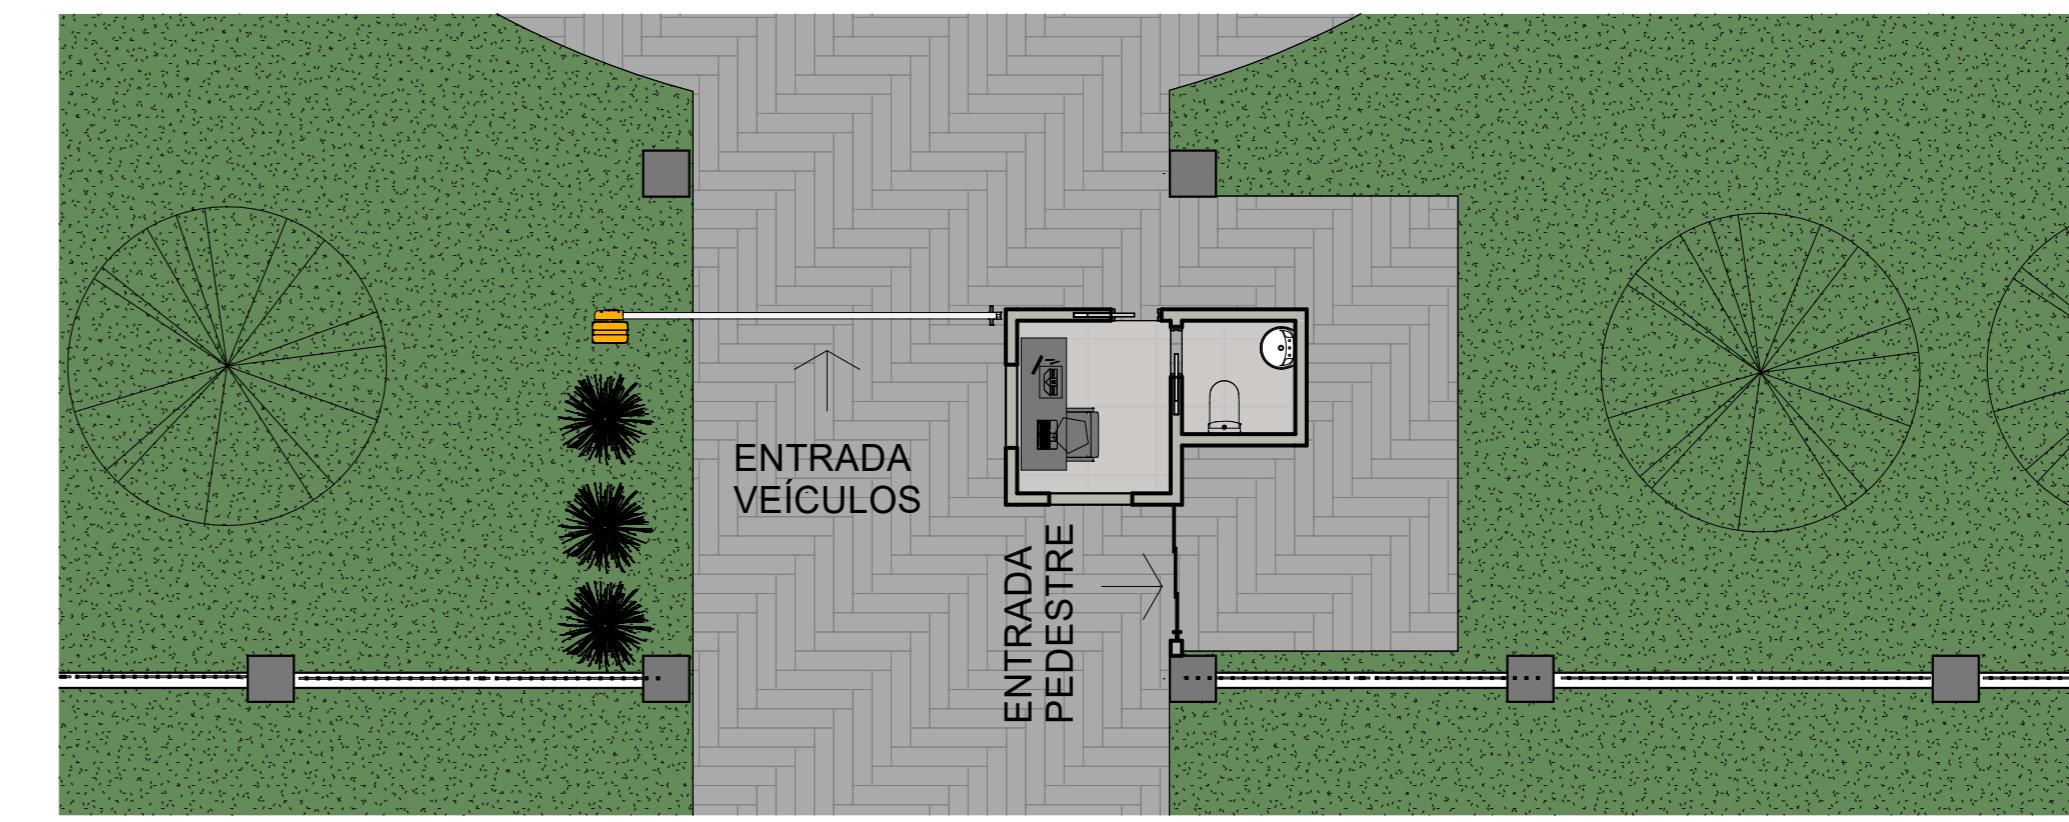

10 LAYOUT - ENTRADA / GUARITA
1 : 100

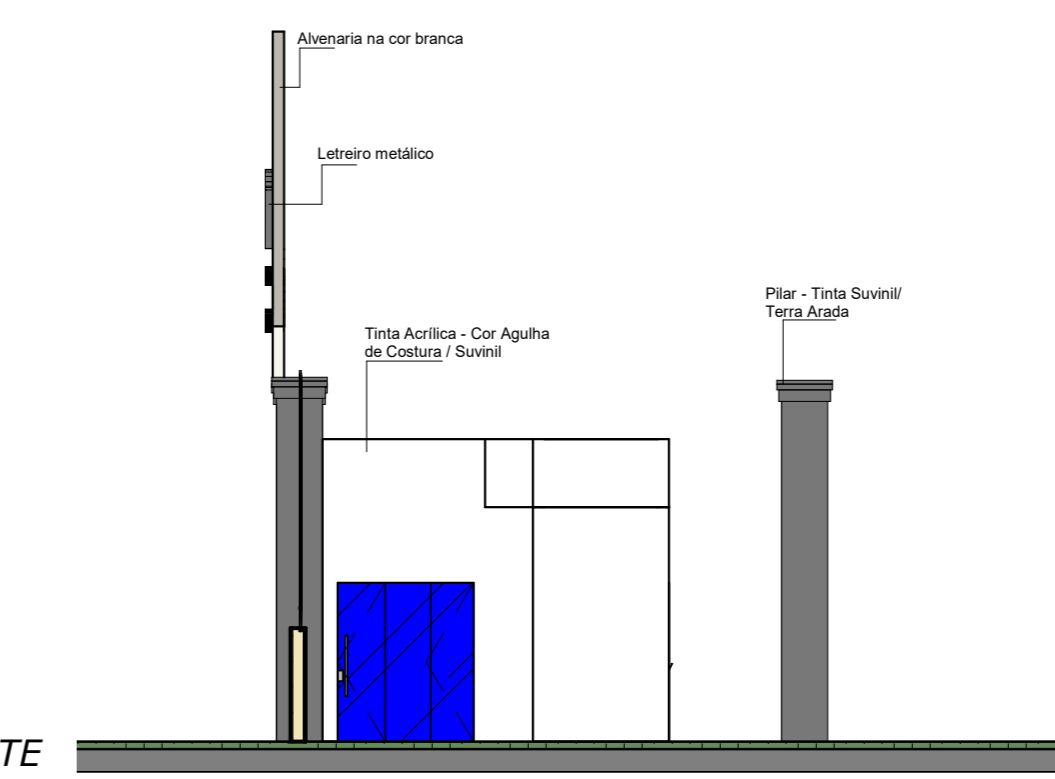

14 FACHADA LESTE
1 : 100




13 FACHADA SUL
1 : 100




Diagrama de Localização Sem Escala




ISOMÉTRICO A

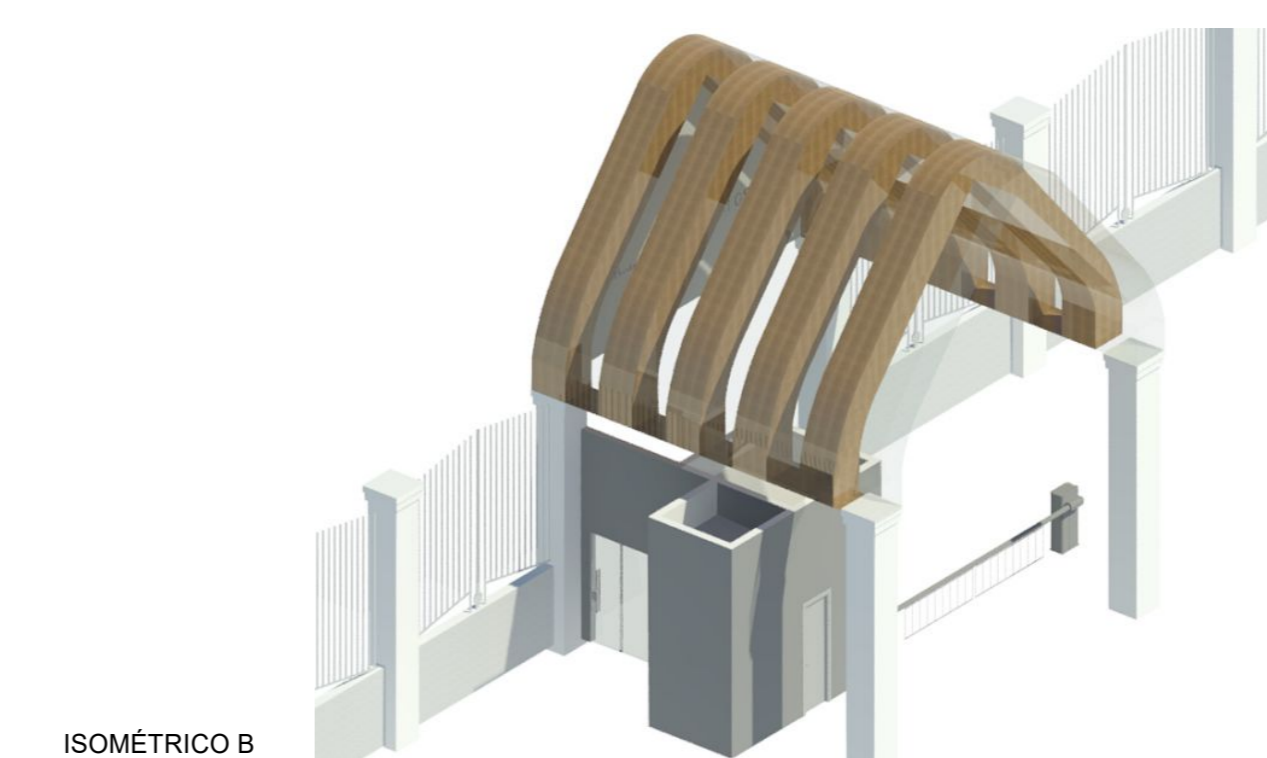

ISOMÉTRICO B

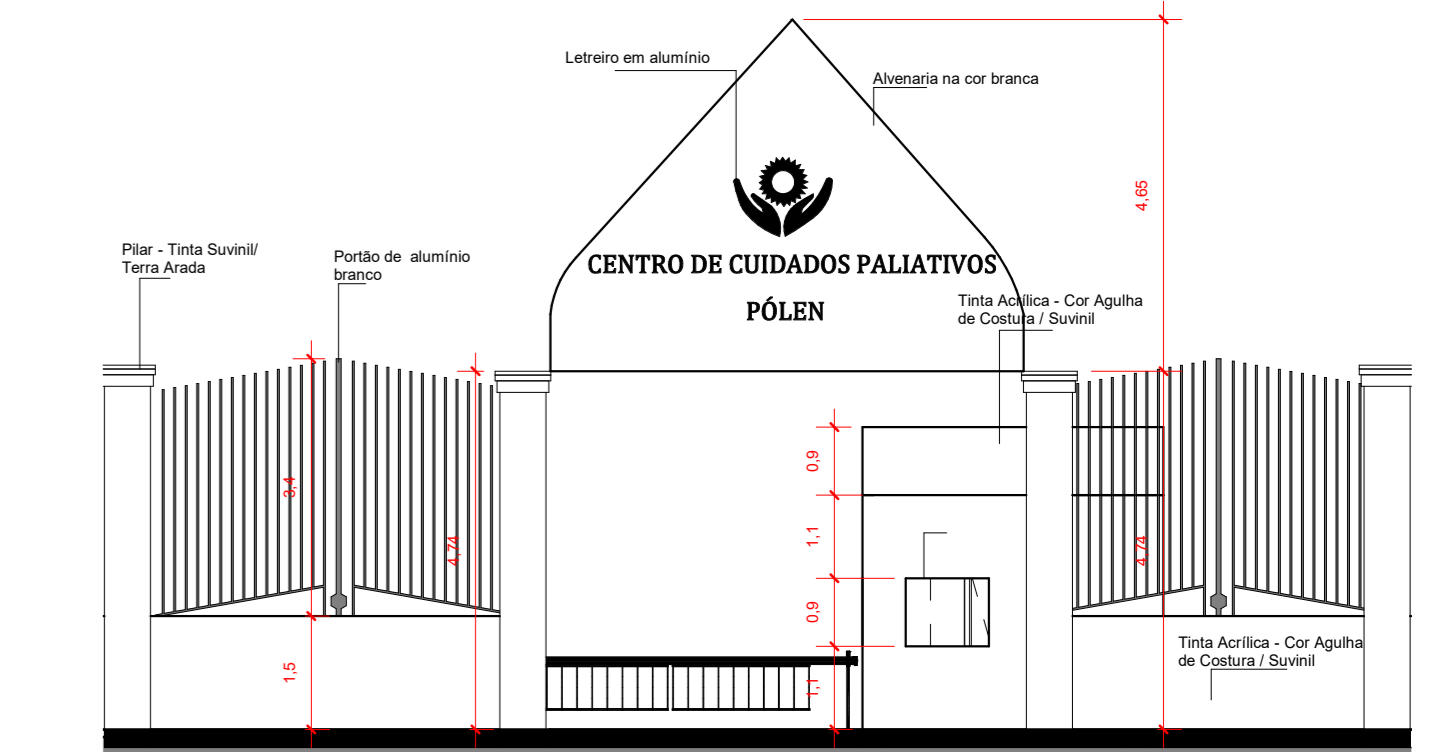

11 CORTE 1
1 : 100

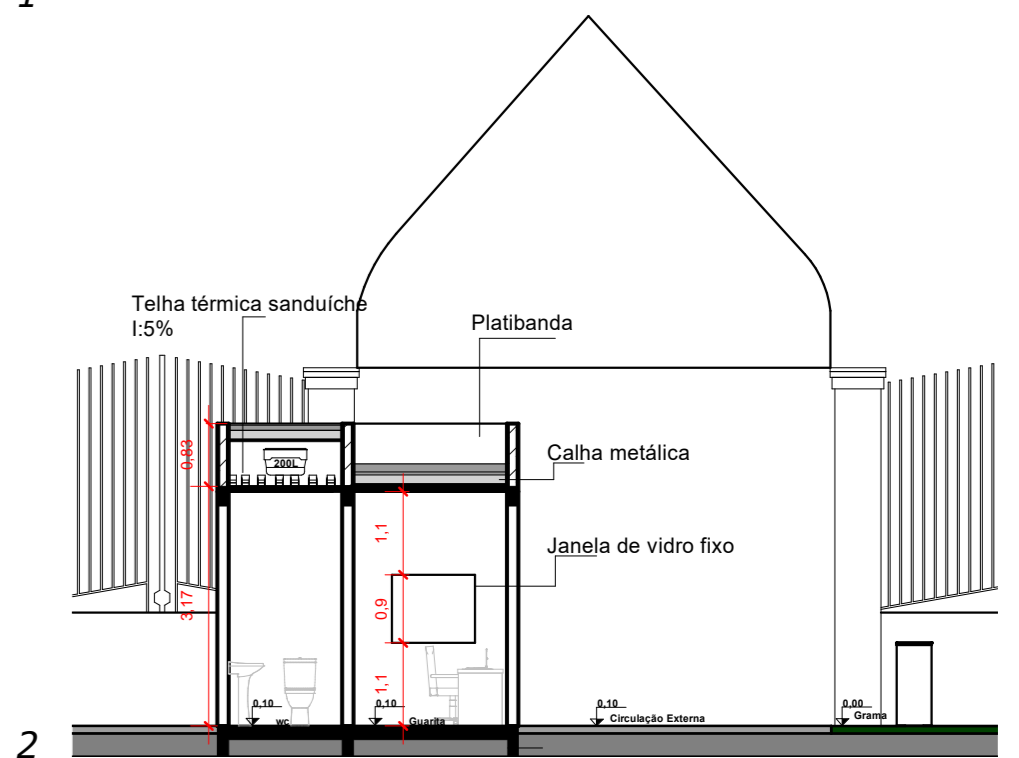

12 CORTE 2
1 : 100

