





1 PLANTA BAIXA  
1 : 200




5 LAYOUT  
1 : 200

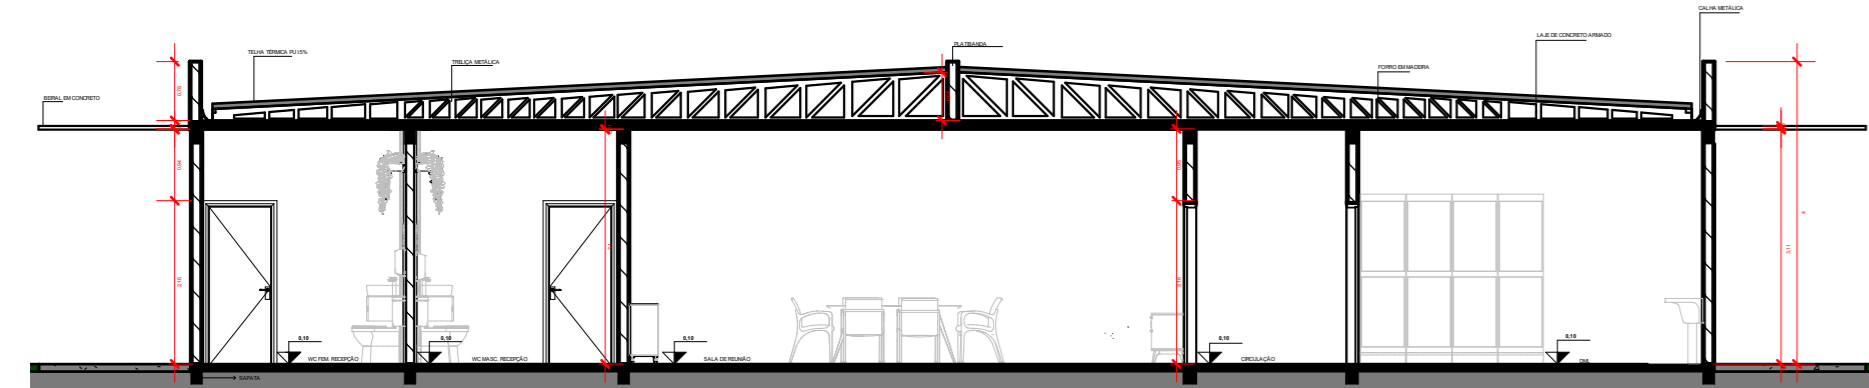


2 CORTE A  
1 : 100

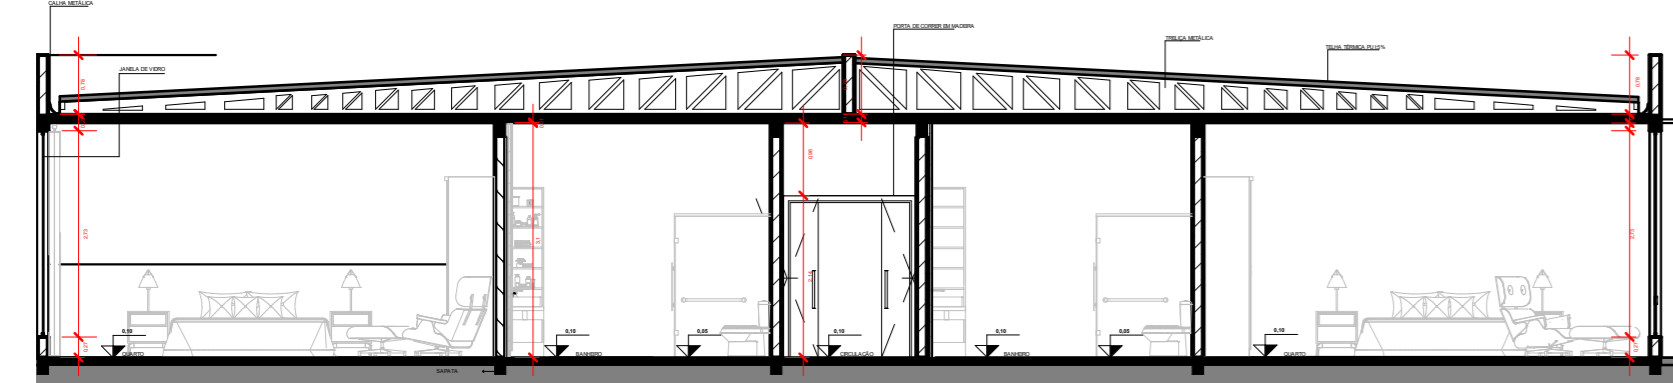


3 CORTE B  
1 : 100

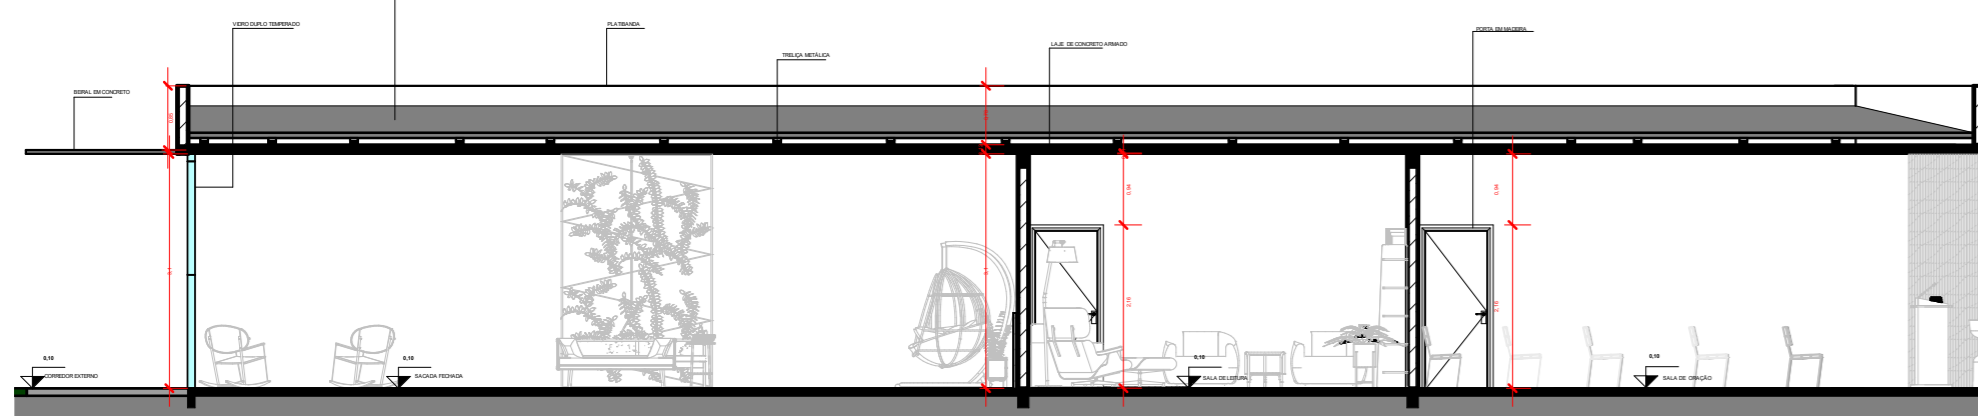

4 CORTE C  
1 : 100

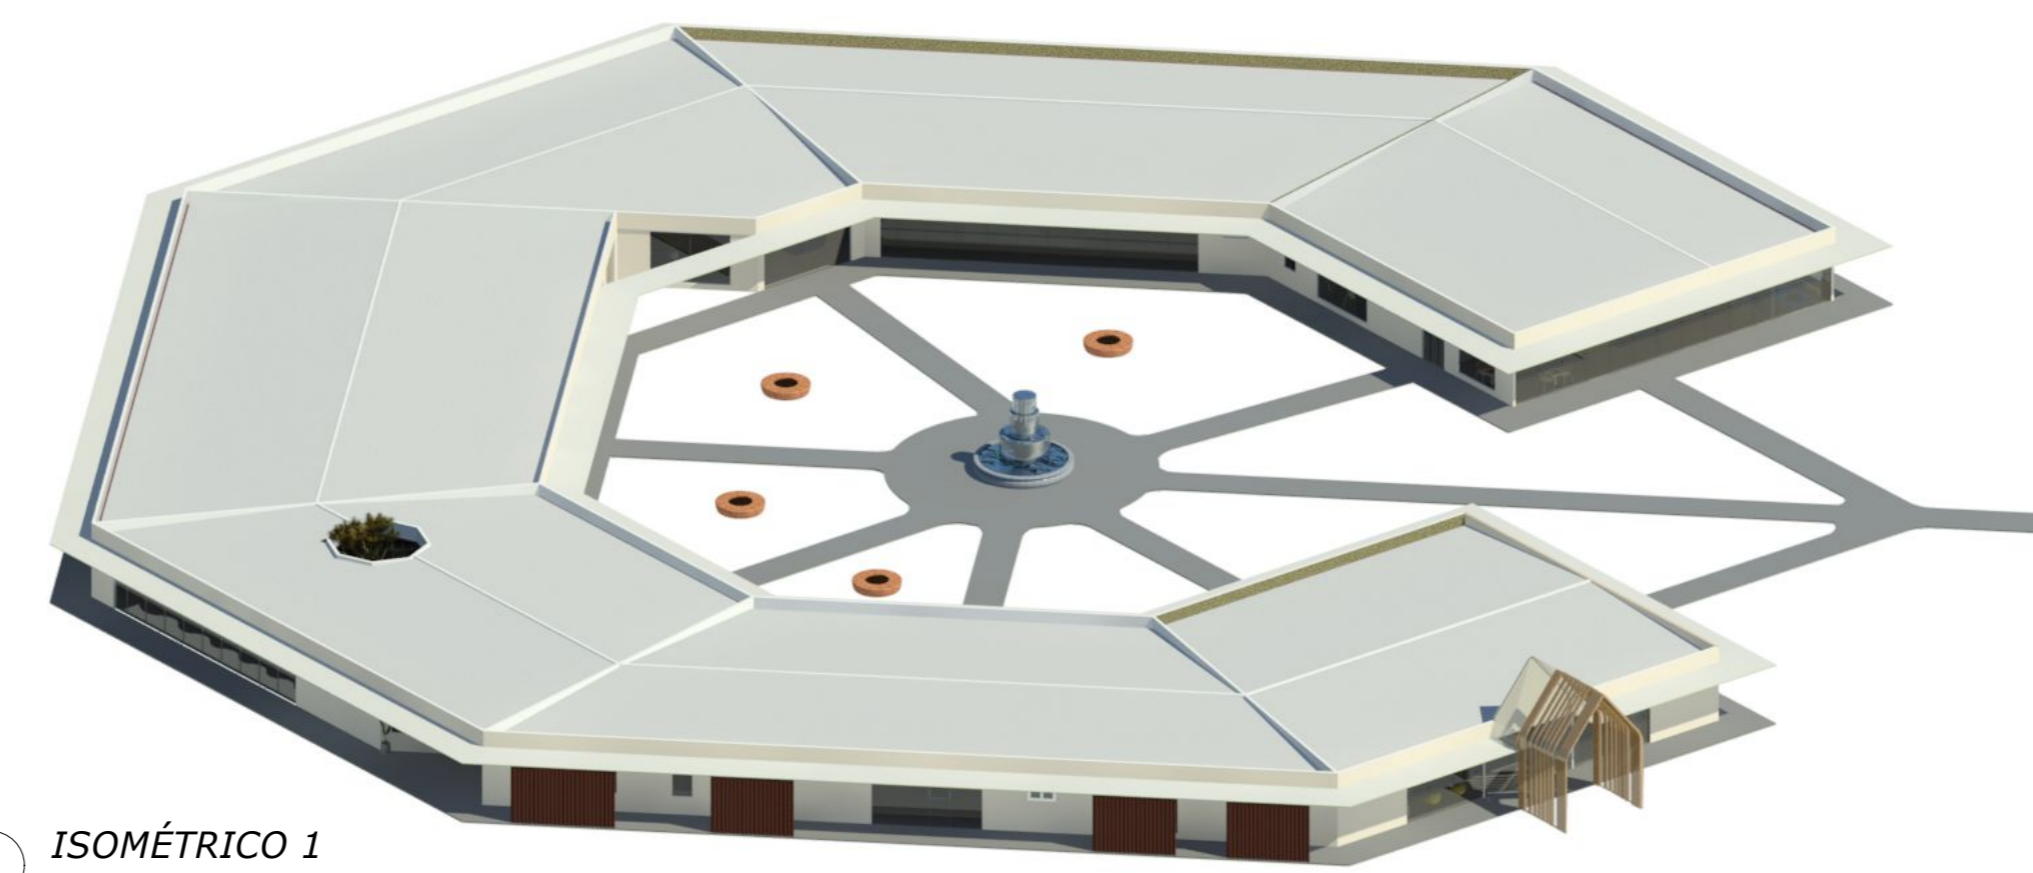

6 ISOMÉTRICO 1  
1 : 2

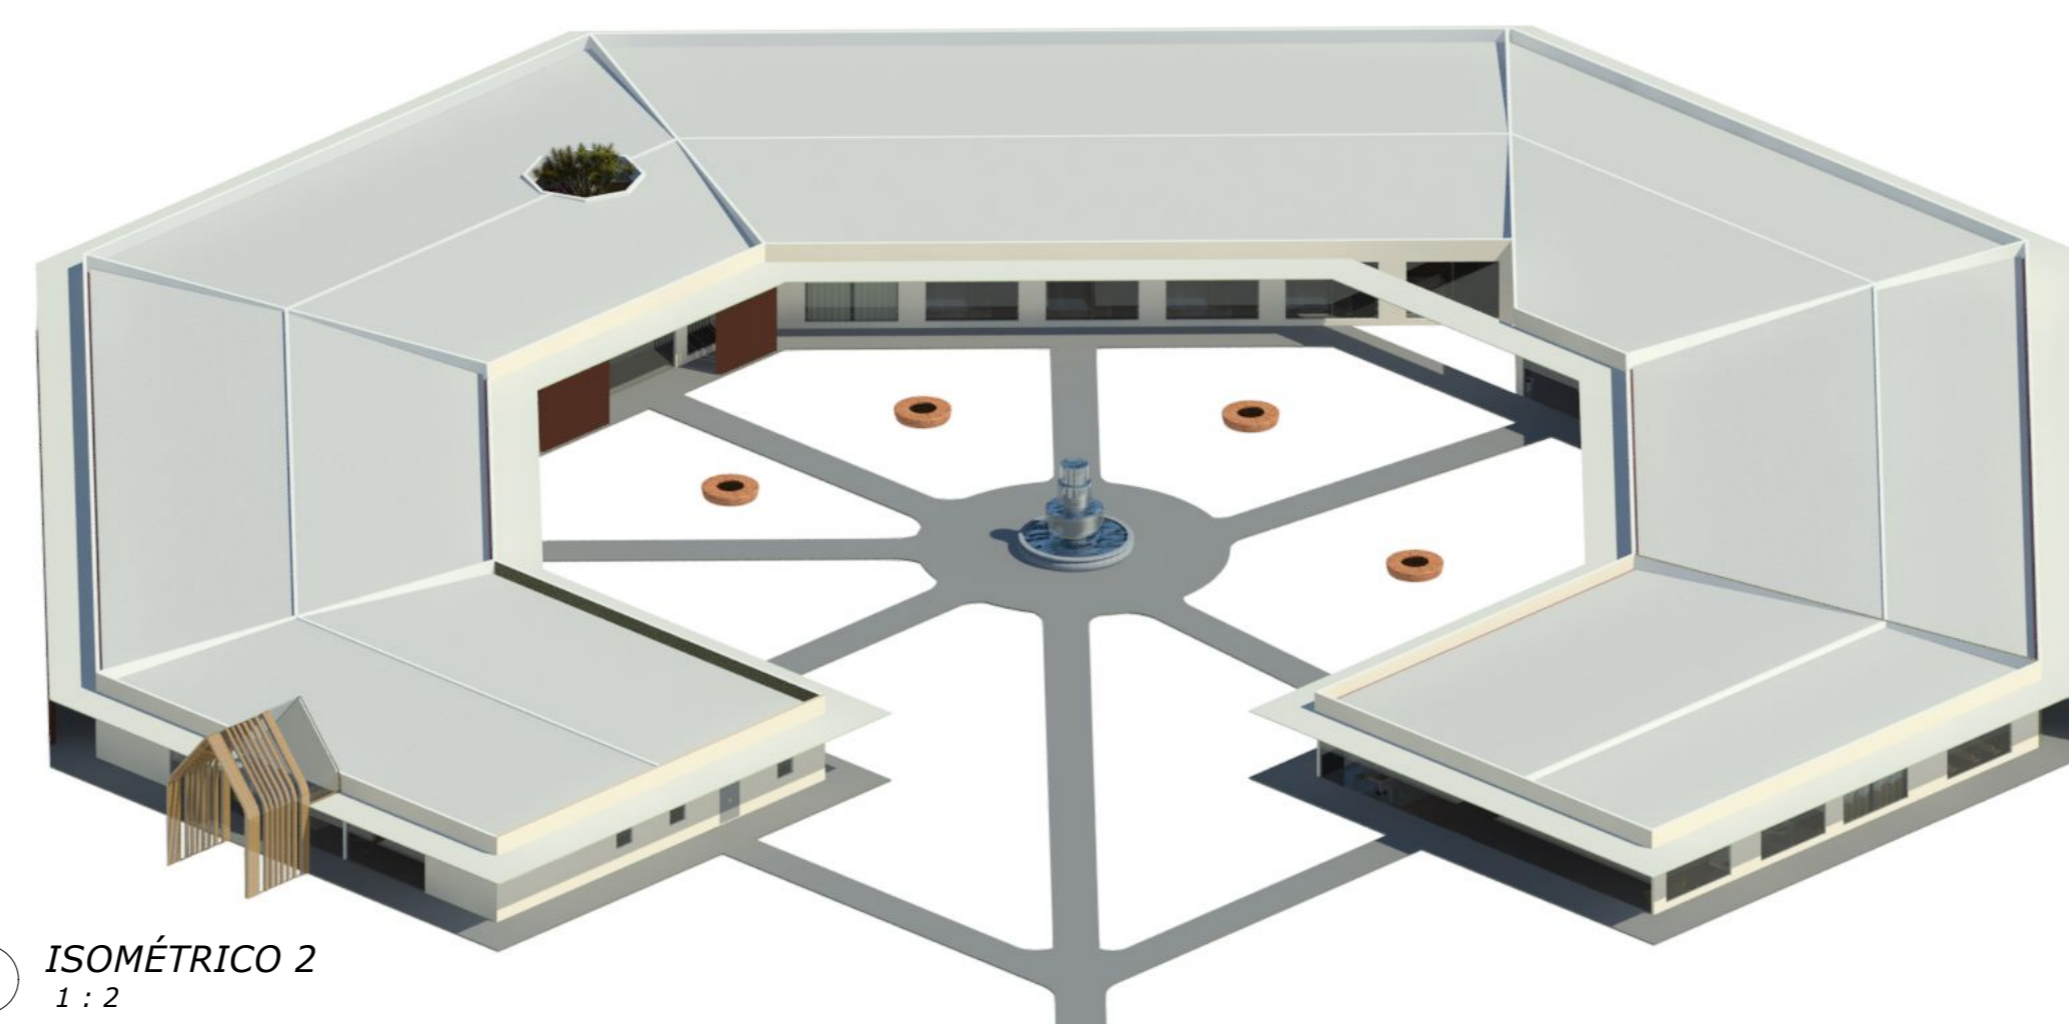

7 ISOMÉTRICO 2  
1 : 2

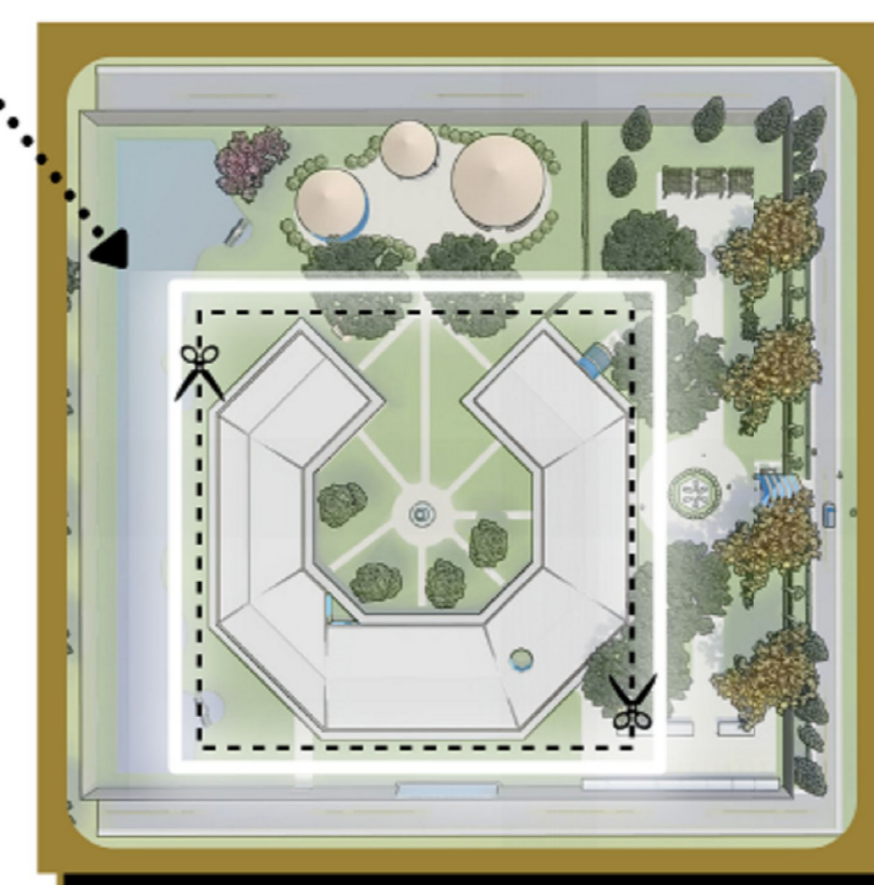



Diagrama de Localização  
Sem Escala

**JANELAS**


Código	Tipo	Comprimento	Altura	Peitoril
J1	Janela Maxim Ar	1,20	0,60	1,80
J2	Janela de correr 2 folhas	1,00	1,20	1,00
J3	Janela de correr 2 folhas	4,00	2,70	0,30

**PORTAS**


Código	Tipo	Comprimento	Altura
P1	Porta de correr 4 folhas	5,50	3,00
P2	Porta de abrir normal	0,90	2,20
P3	Porta de correr 1 folha	0,67	2,10
P4	Porta dupla de abrir	1,20	2,20
P5	Porta Pivotante	1,10	2,10
P6	Porta de correr 1 folha	0,90	2,10
P7	Porta de correr 2 folhas	1,60	2,10
P8	Porta de correr 3 folhas	2,00	3,00

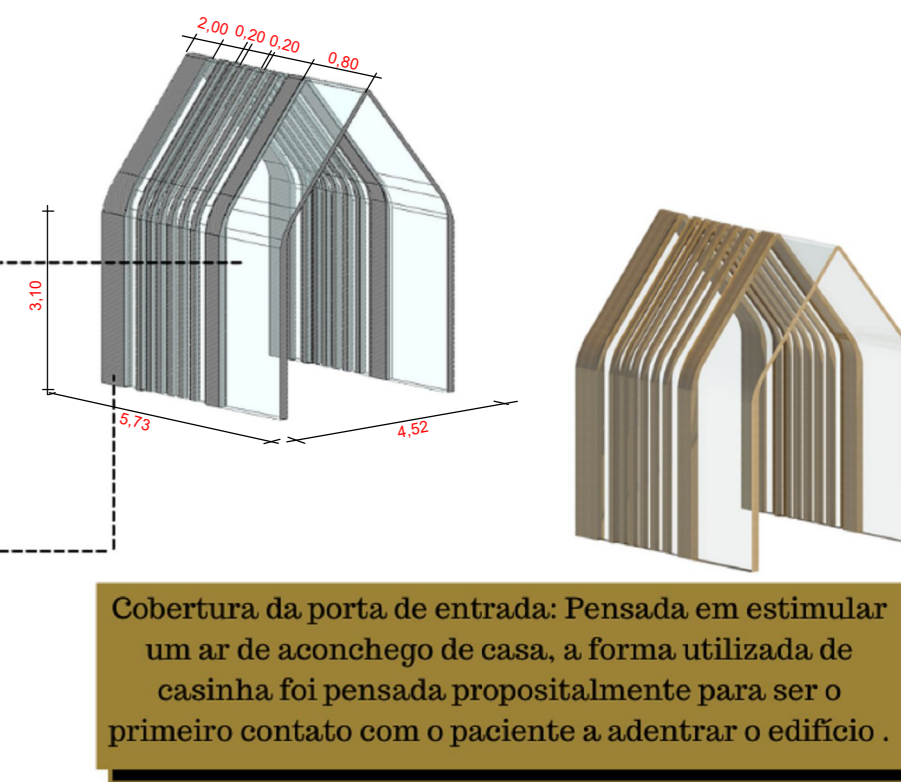

Cobertura da porta de entrada. Pensada em estimular um ar de aconchego de casa, a forma utilizada de casinha foi pensada propositalmente para ser o primeiro contato com o paciente a adentrar o edifício.

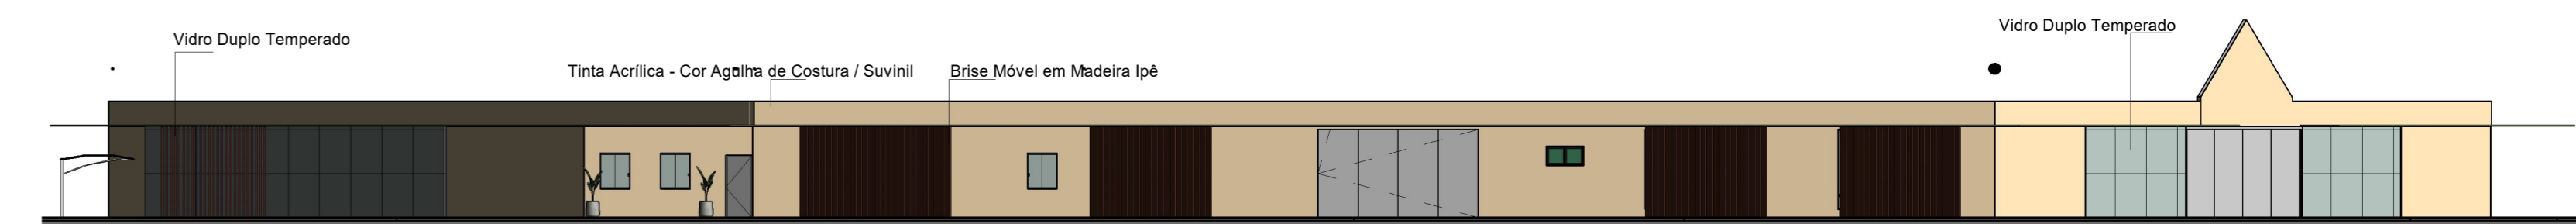

9 FACHADA SUL  
1 : 200

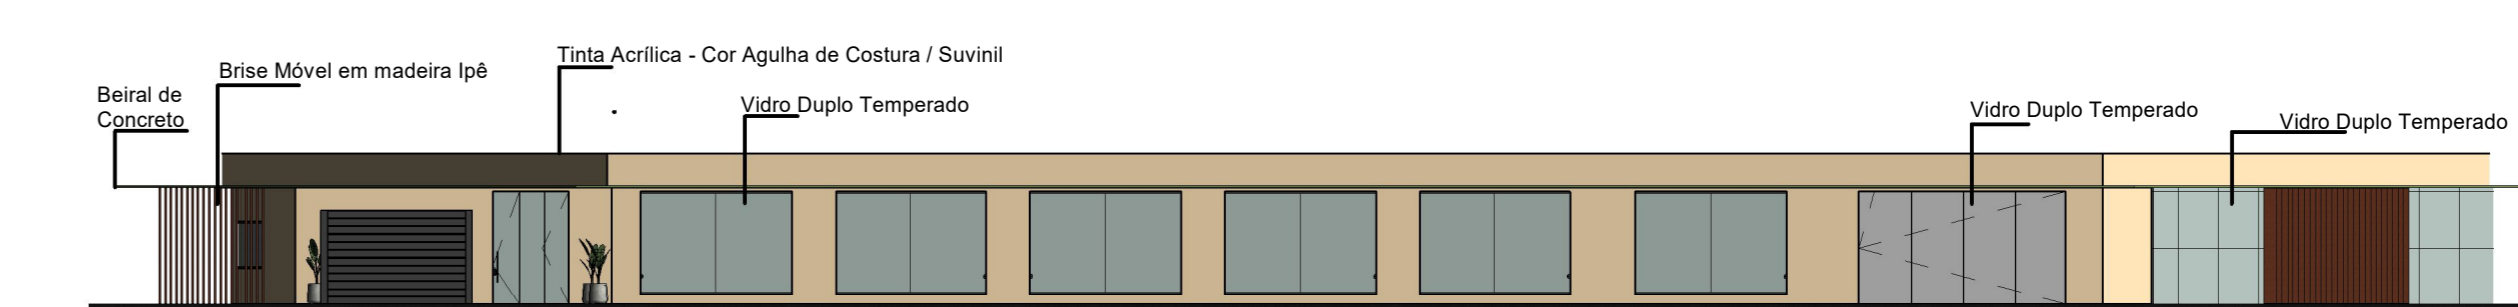

8 FACHADA OESTE  
1 : 200