



PLANTA BAIXA TERREO AUDITÓRIO
1/125


AVENIDA REP. ARGENTINA

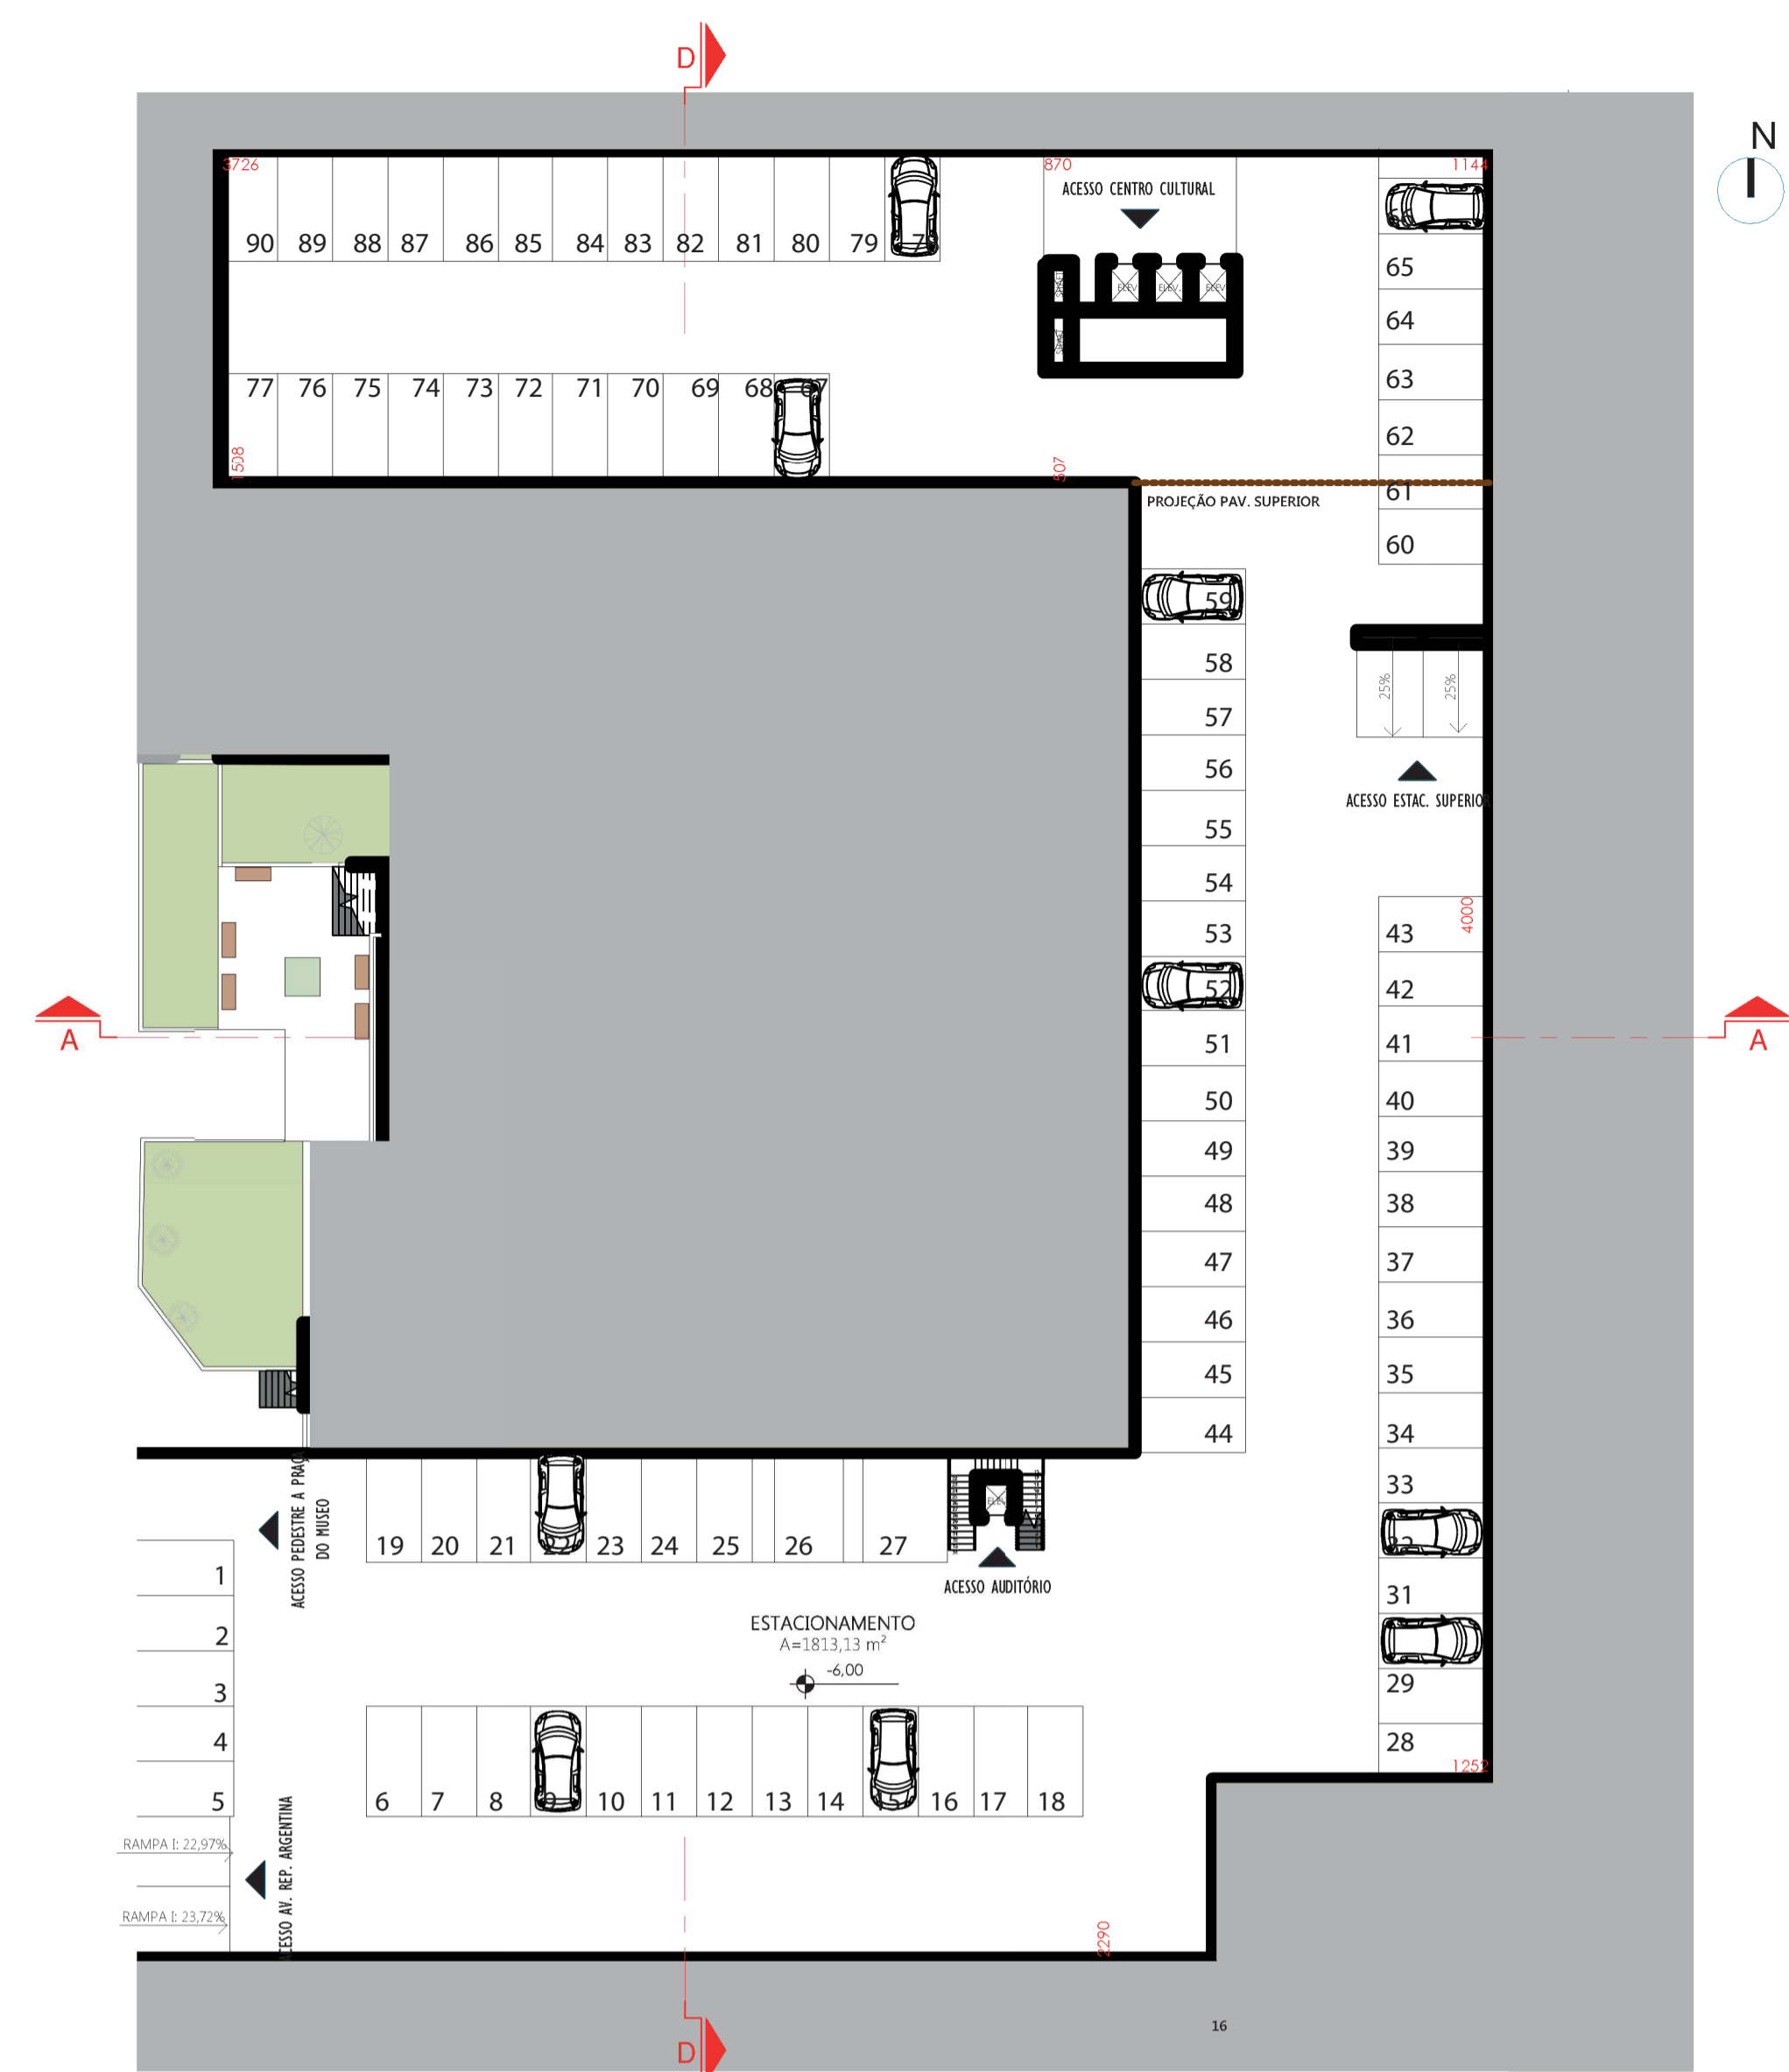


PLANTA BAIXA TERREO ESTACIONAMENTO
1/300

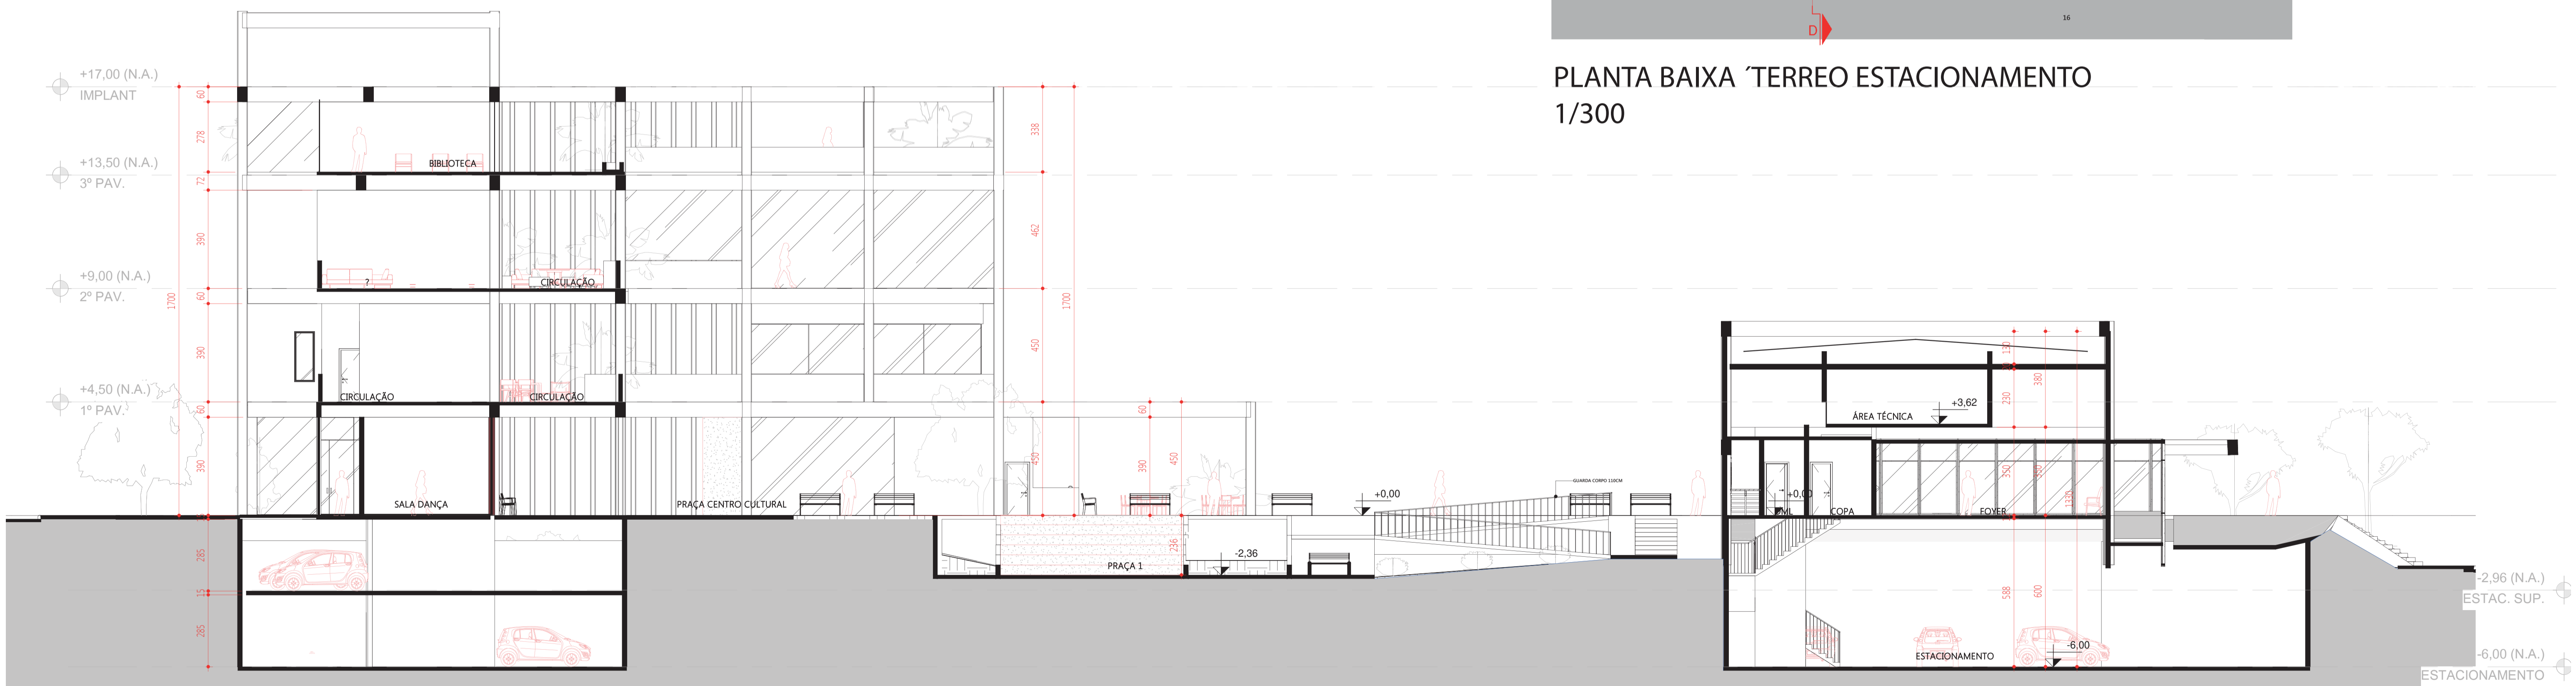

CORTE DD
1/125

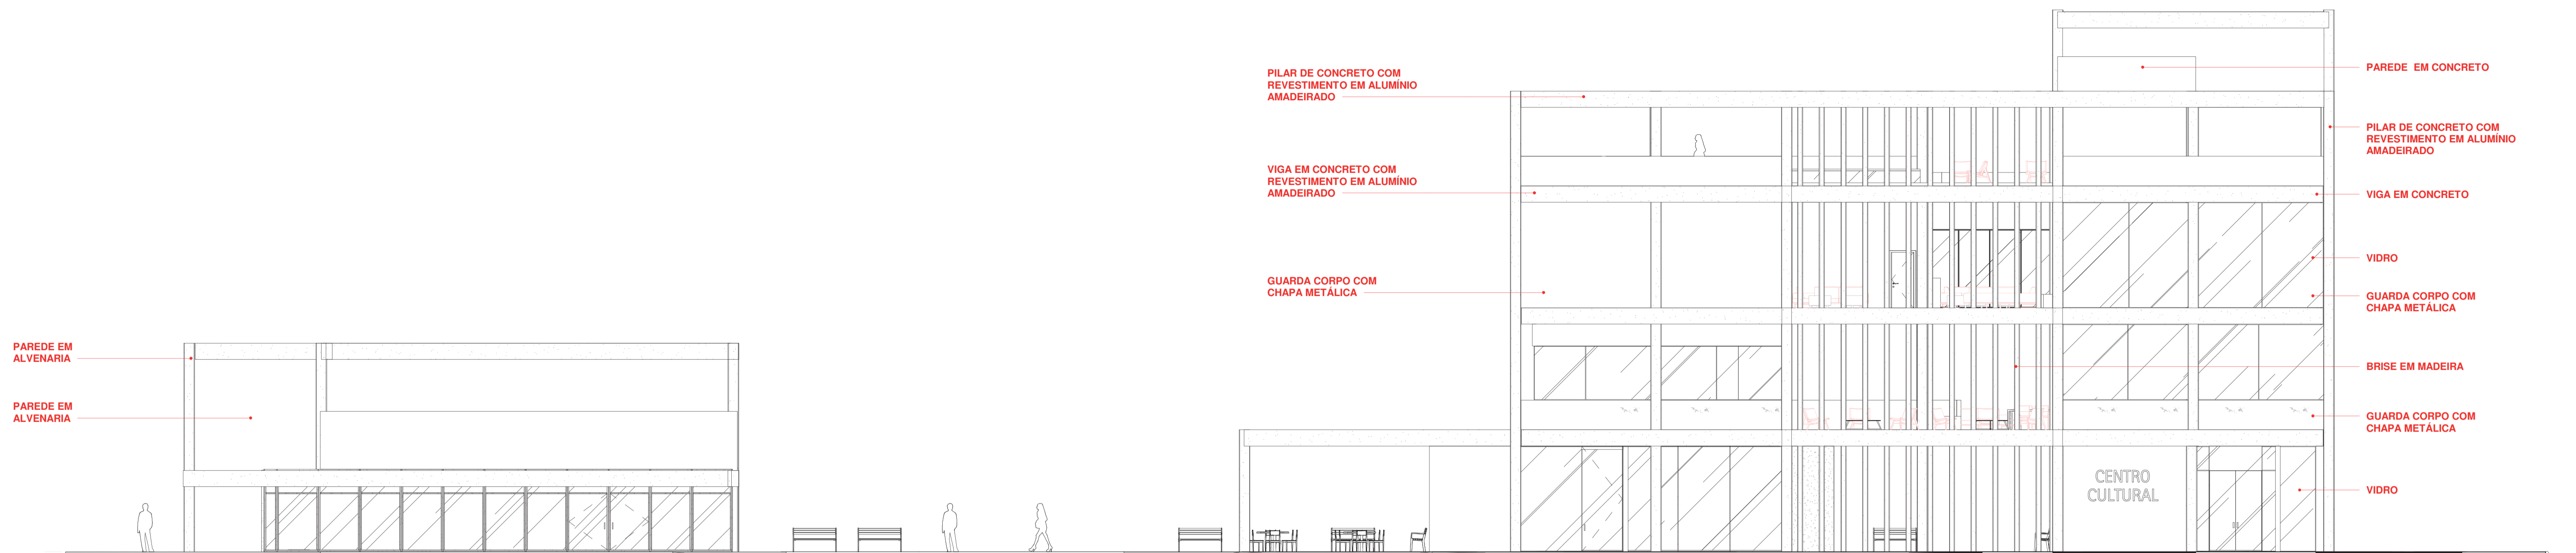

ELEVAÇÃO LESTE
1/125

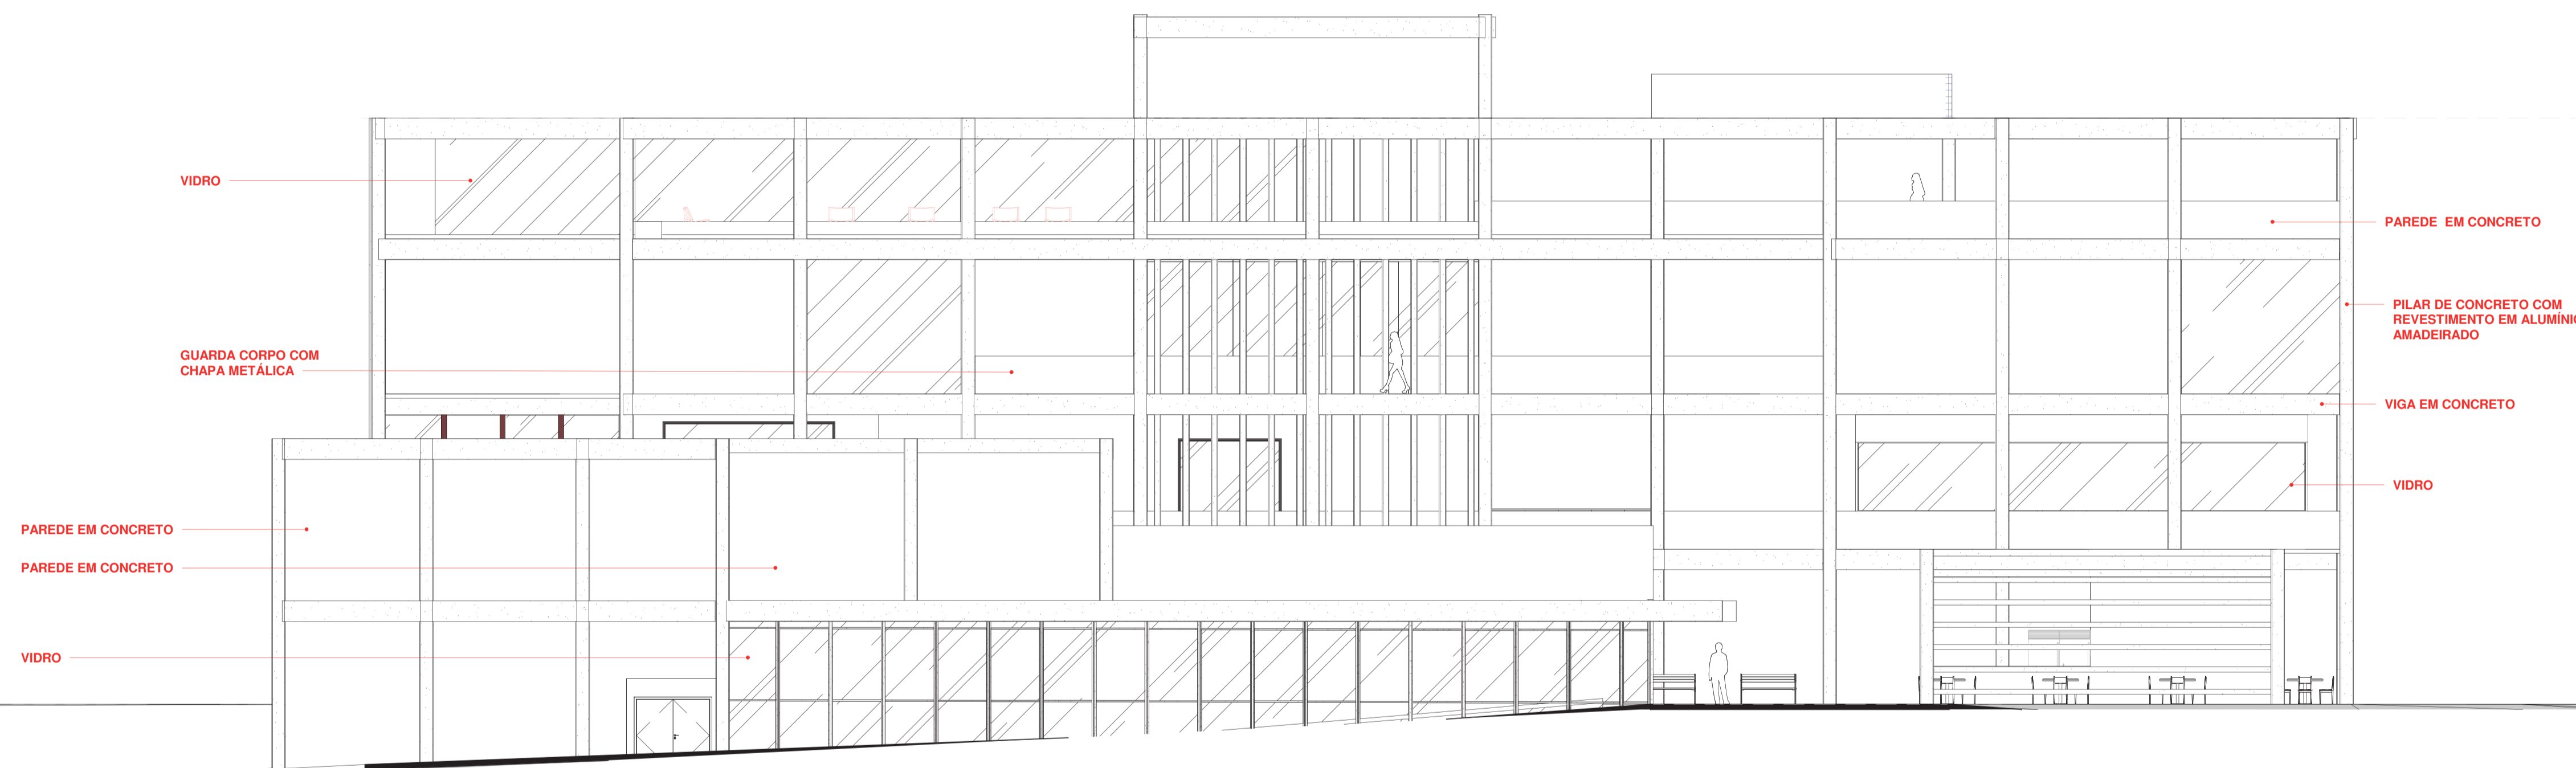

ELEVAÇÃO SUL
1/125

