
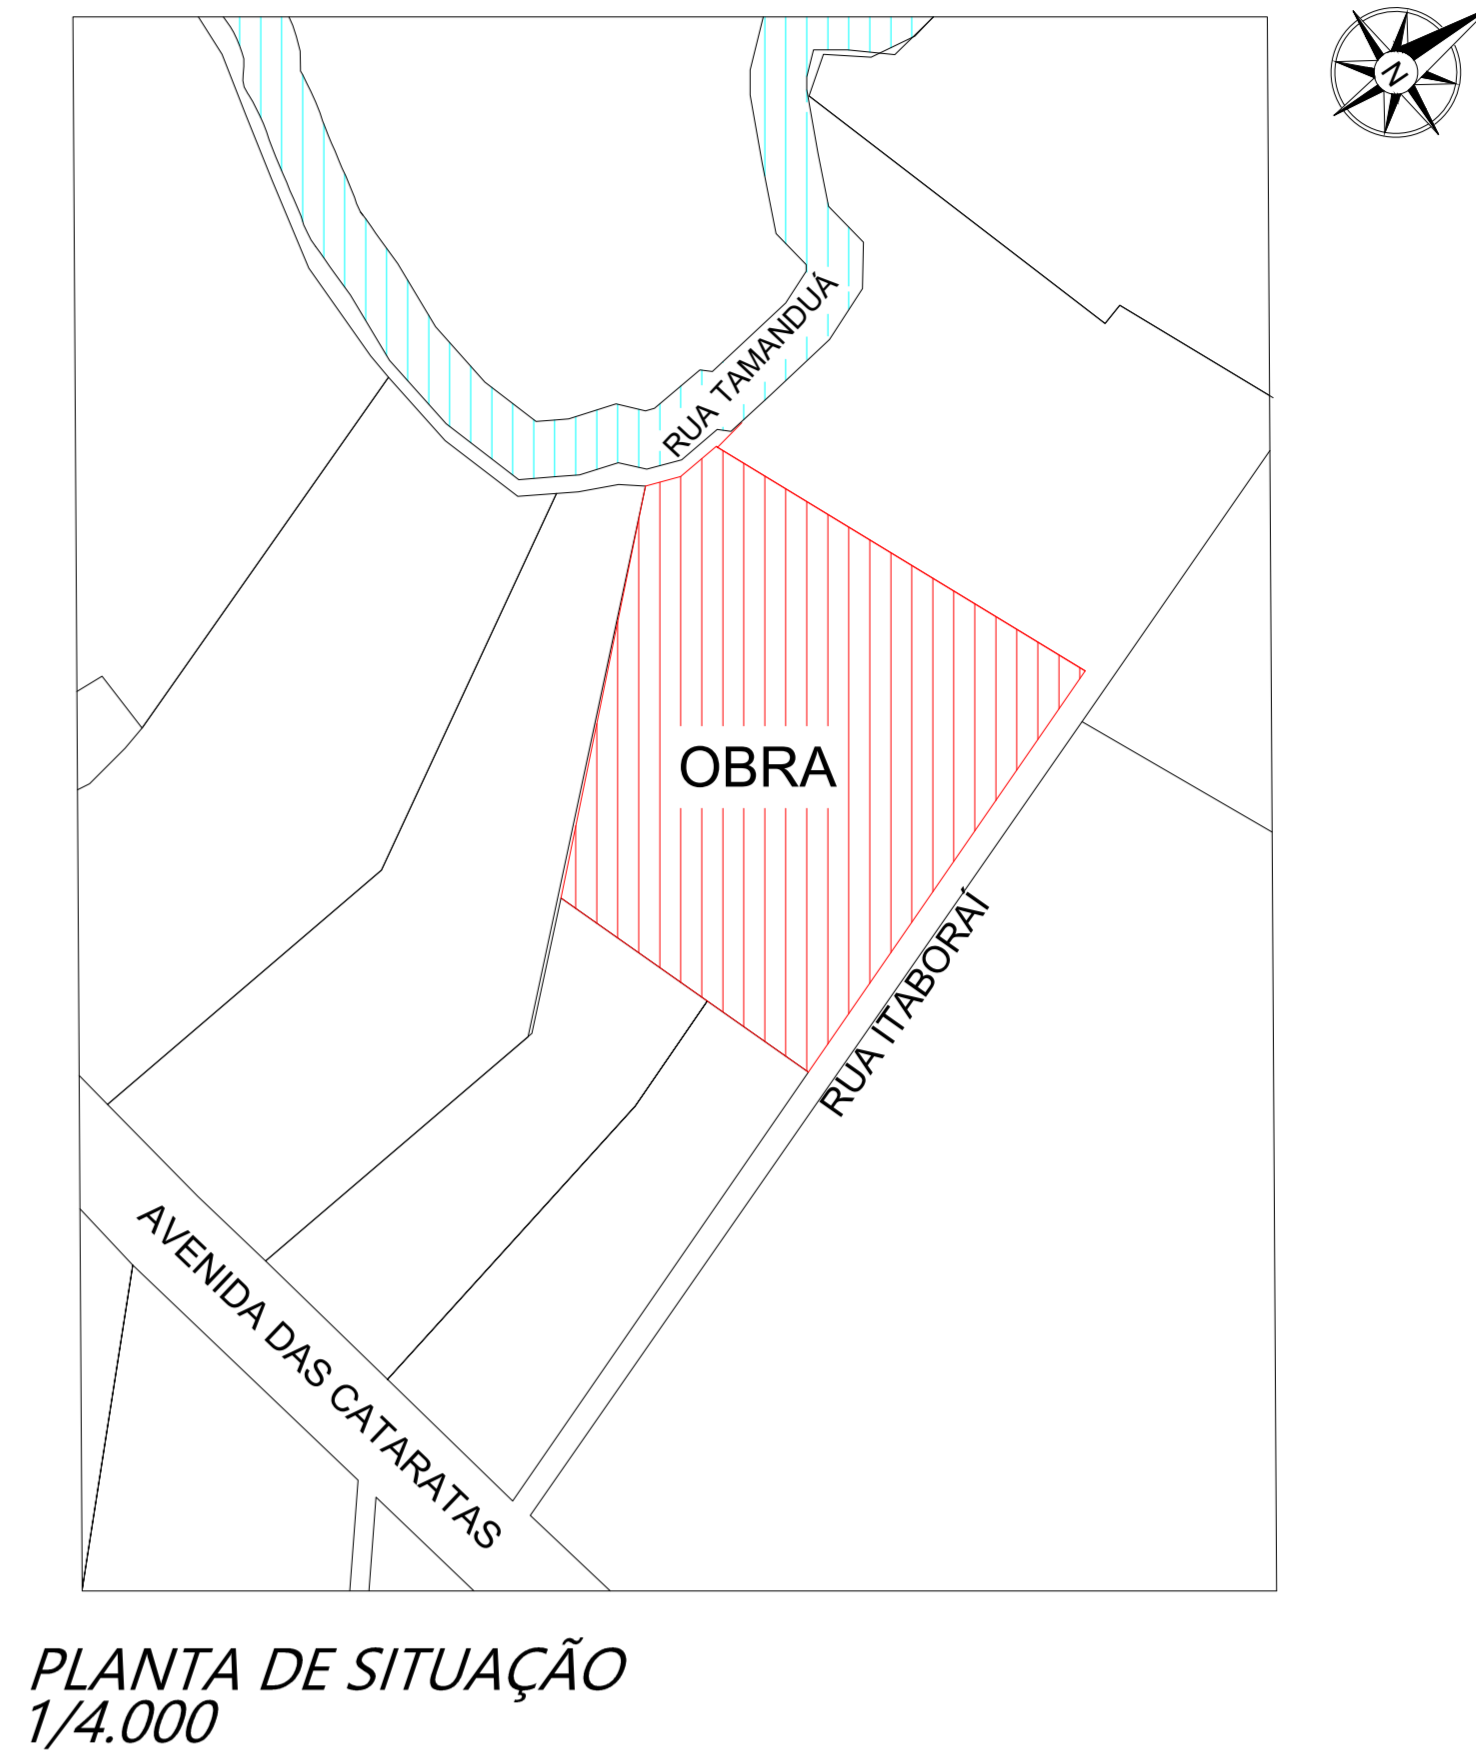


CENTRO DE REABILITAÇÃO PARA DEPENDENTES QUÍMICOS

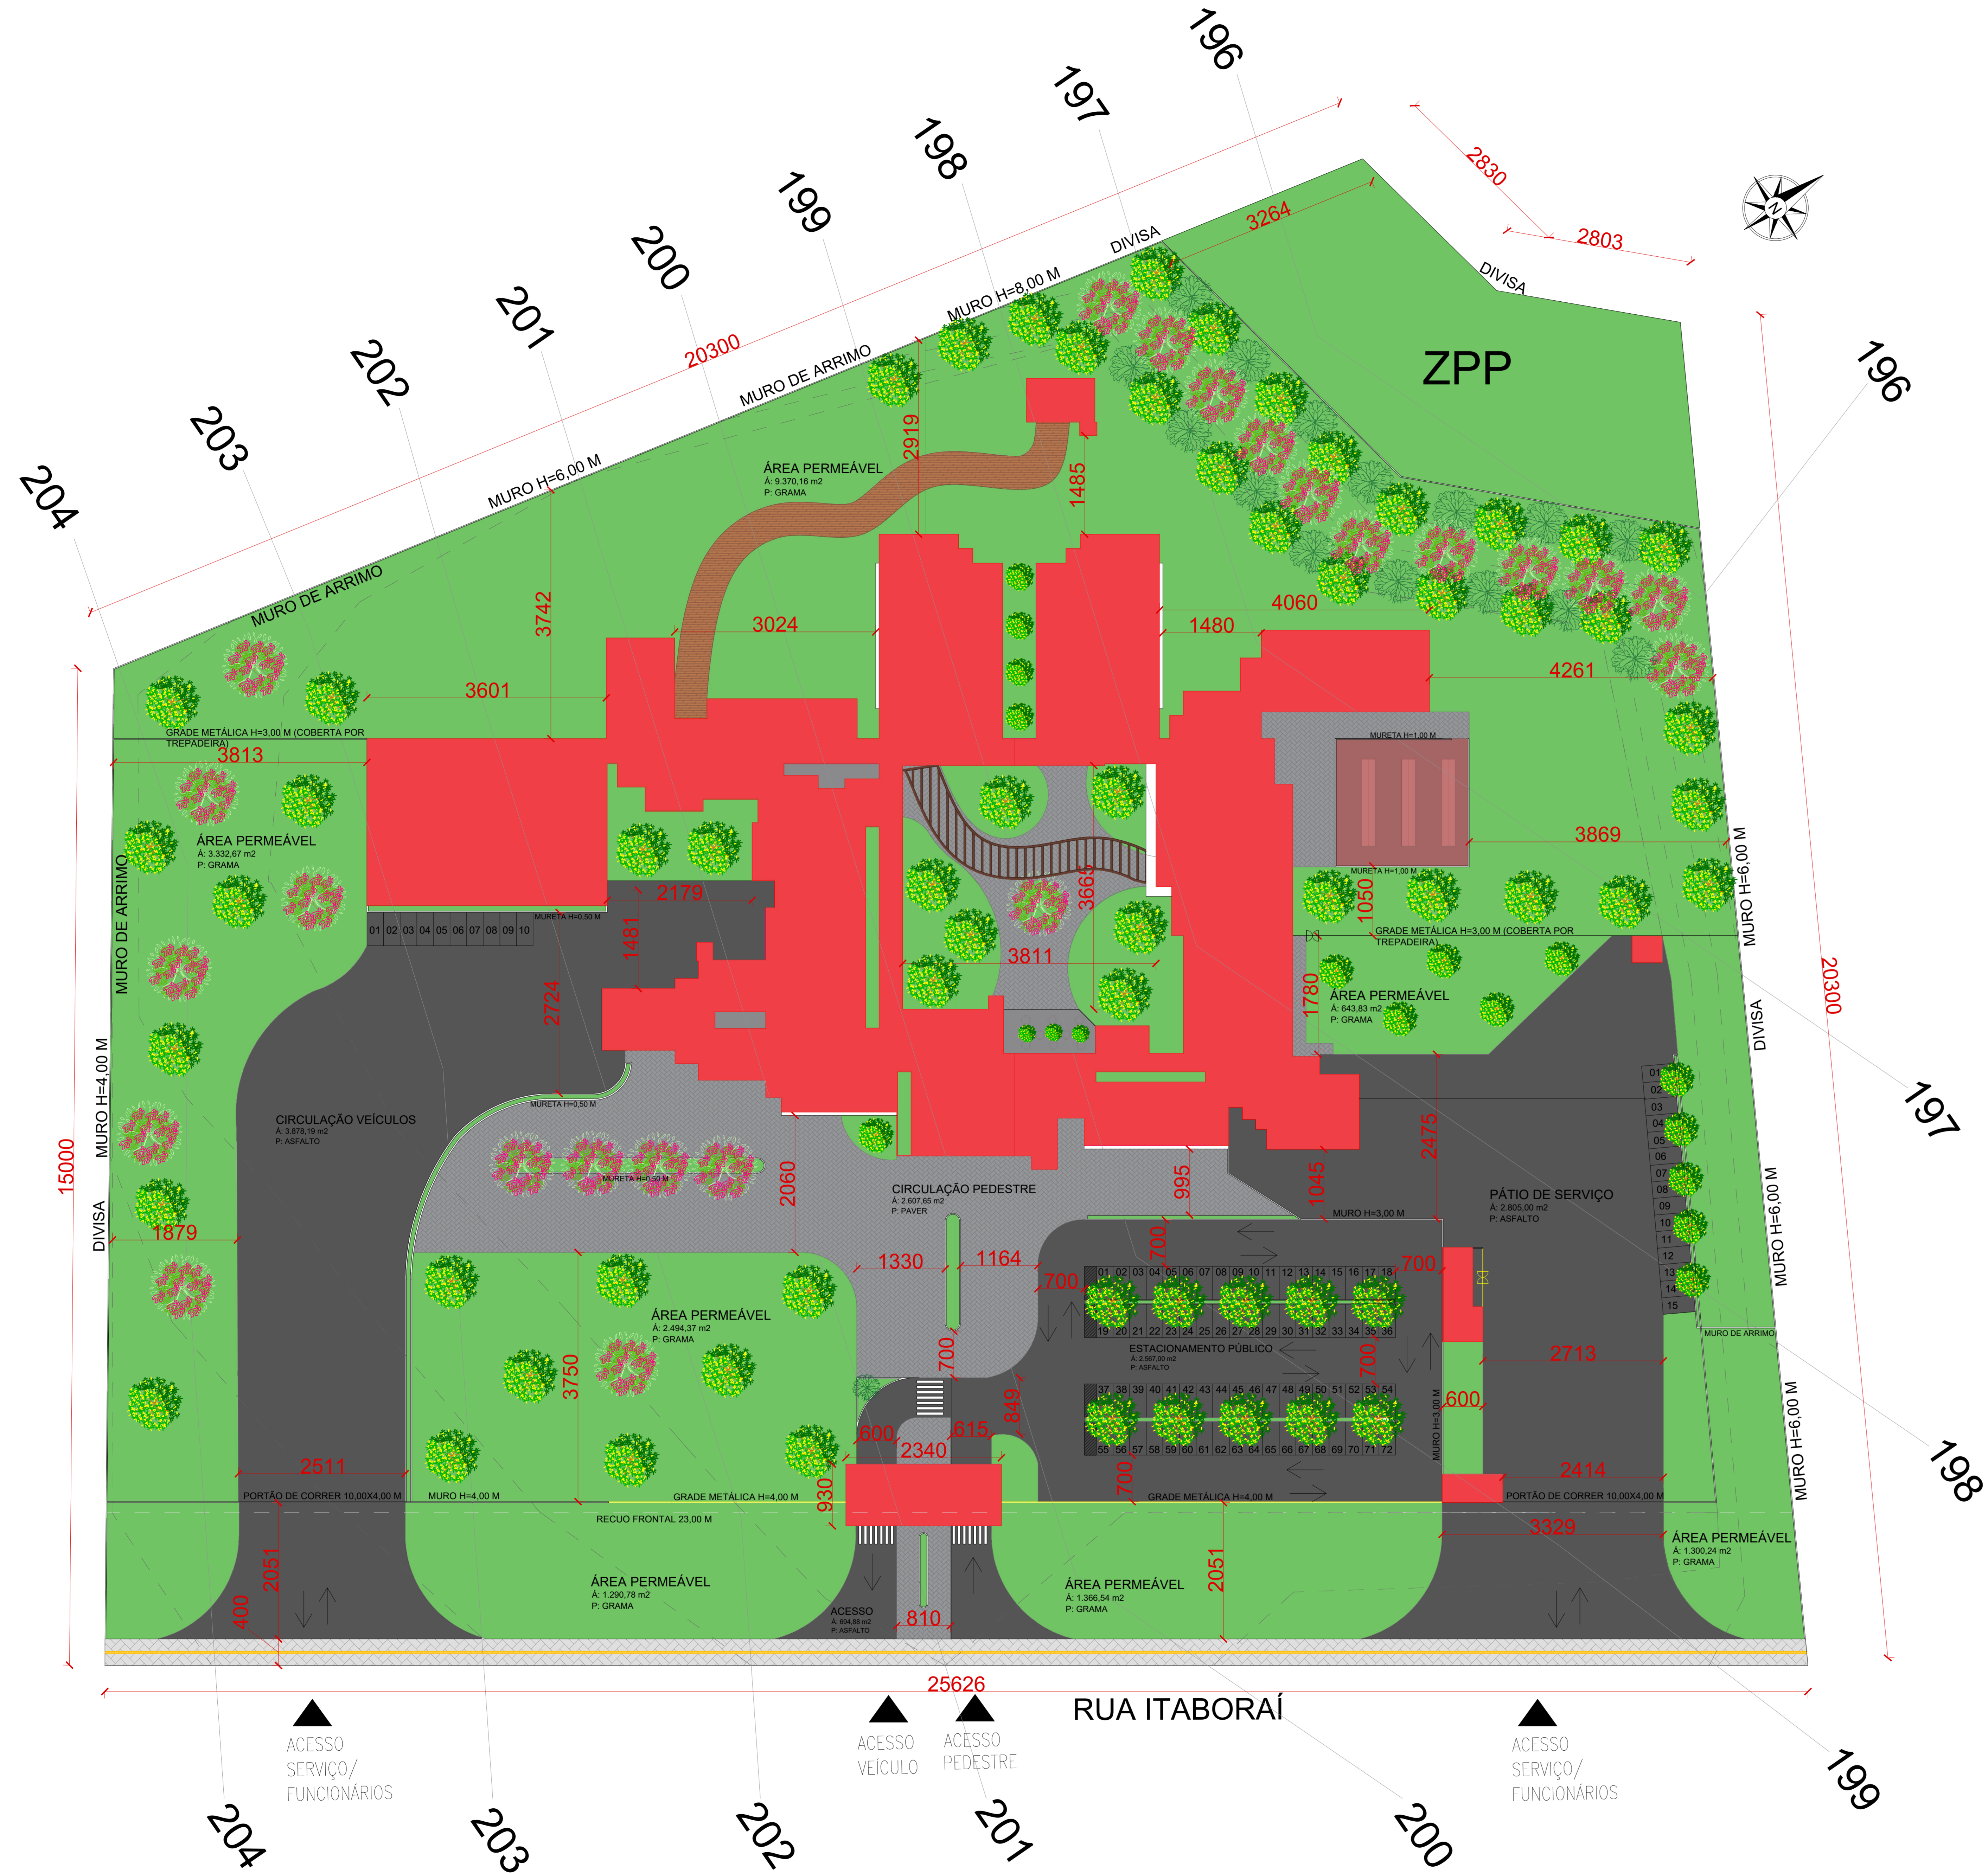

ESTATÍSTICAS:

ÁREA DO TERRENO	47.458,65 M2
ÁREA TOTAL Á CONSTRUIR	6.822,57 M2
ÁREA ÚTIL Á CONSTRUIR	6.072,09 M2
ÁREA DE PERMEABILIDADE	20.797,83 M2
TAXA DE PERMEABILIDADE	43,82%
TAXA DE OCUPAÇÃO	14,38%
COEFICIENTE DE APROVEITAMENTO	0,1279

PRODUCED BY AN AUTODESK STUDENT VERSION

PRODUCED BY AN AUTODESK STUDENT VERSION

PRODUCED BY AN AUTODESK STUDENT VERSION