




CENTRO DE REABILITAÇÃO PARA DEPENDENTES QUÍMICOS

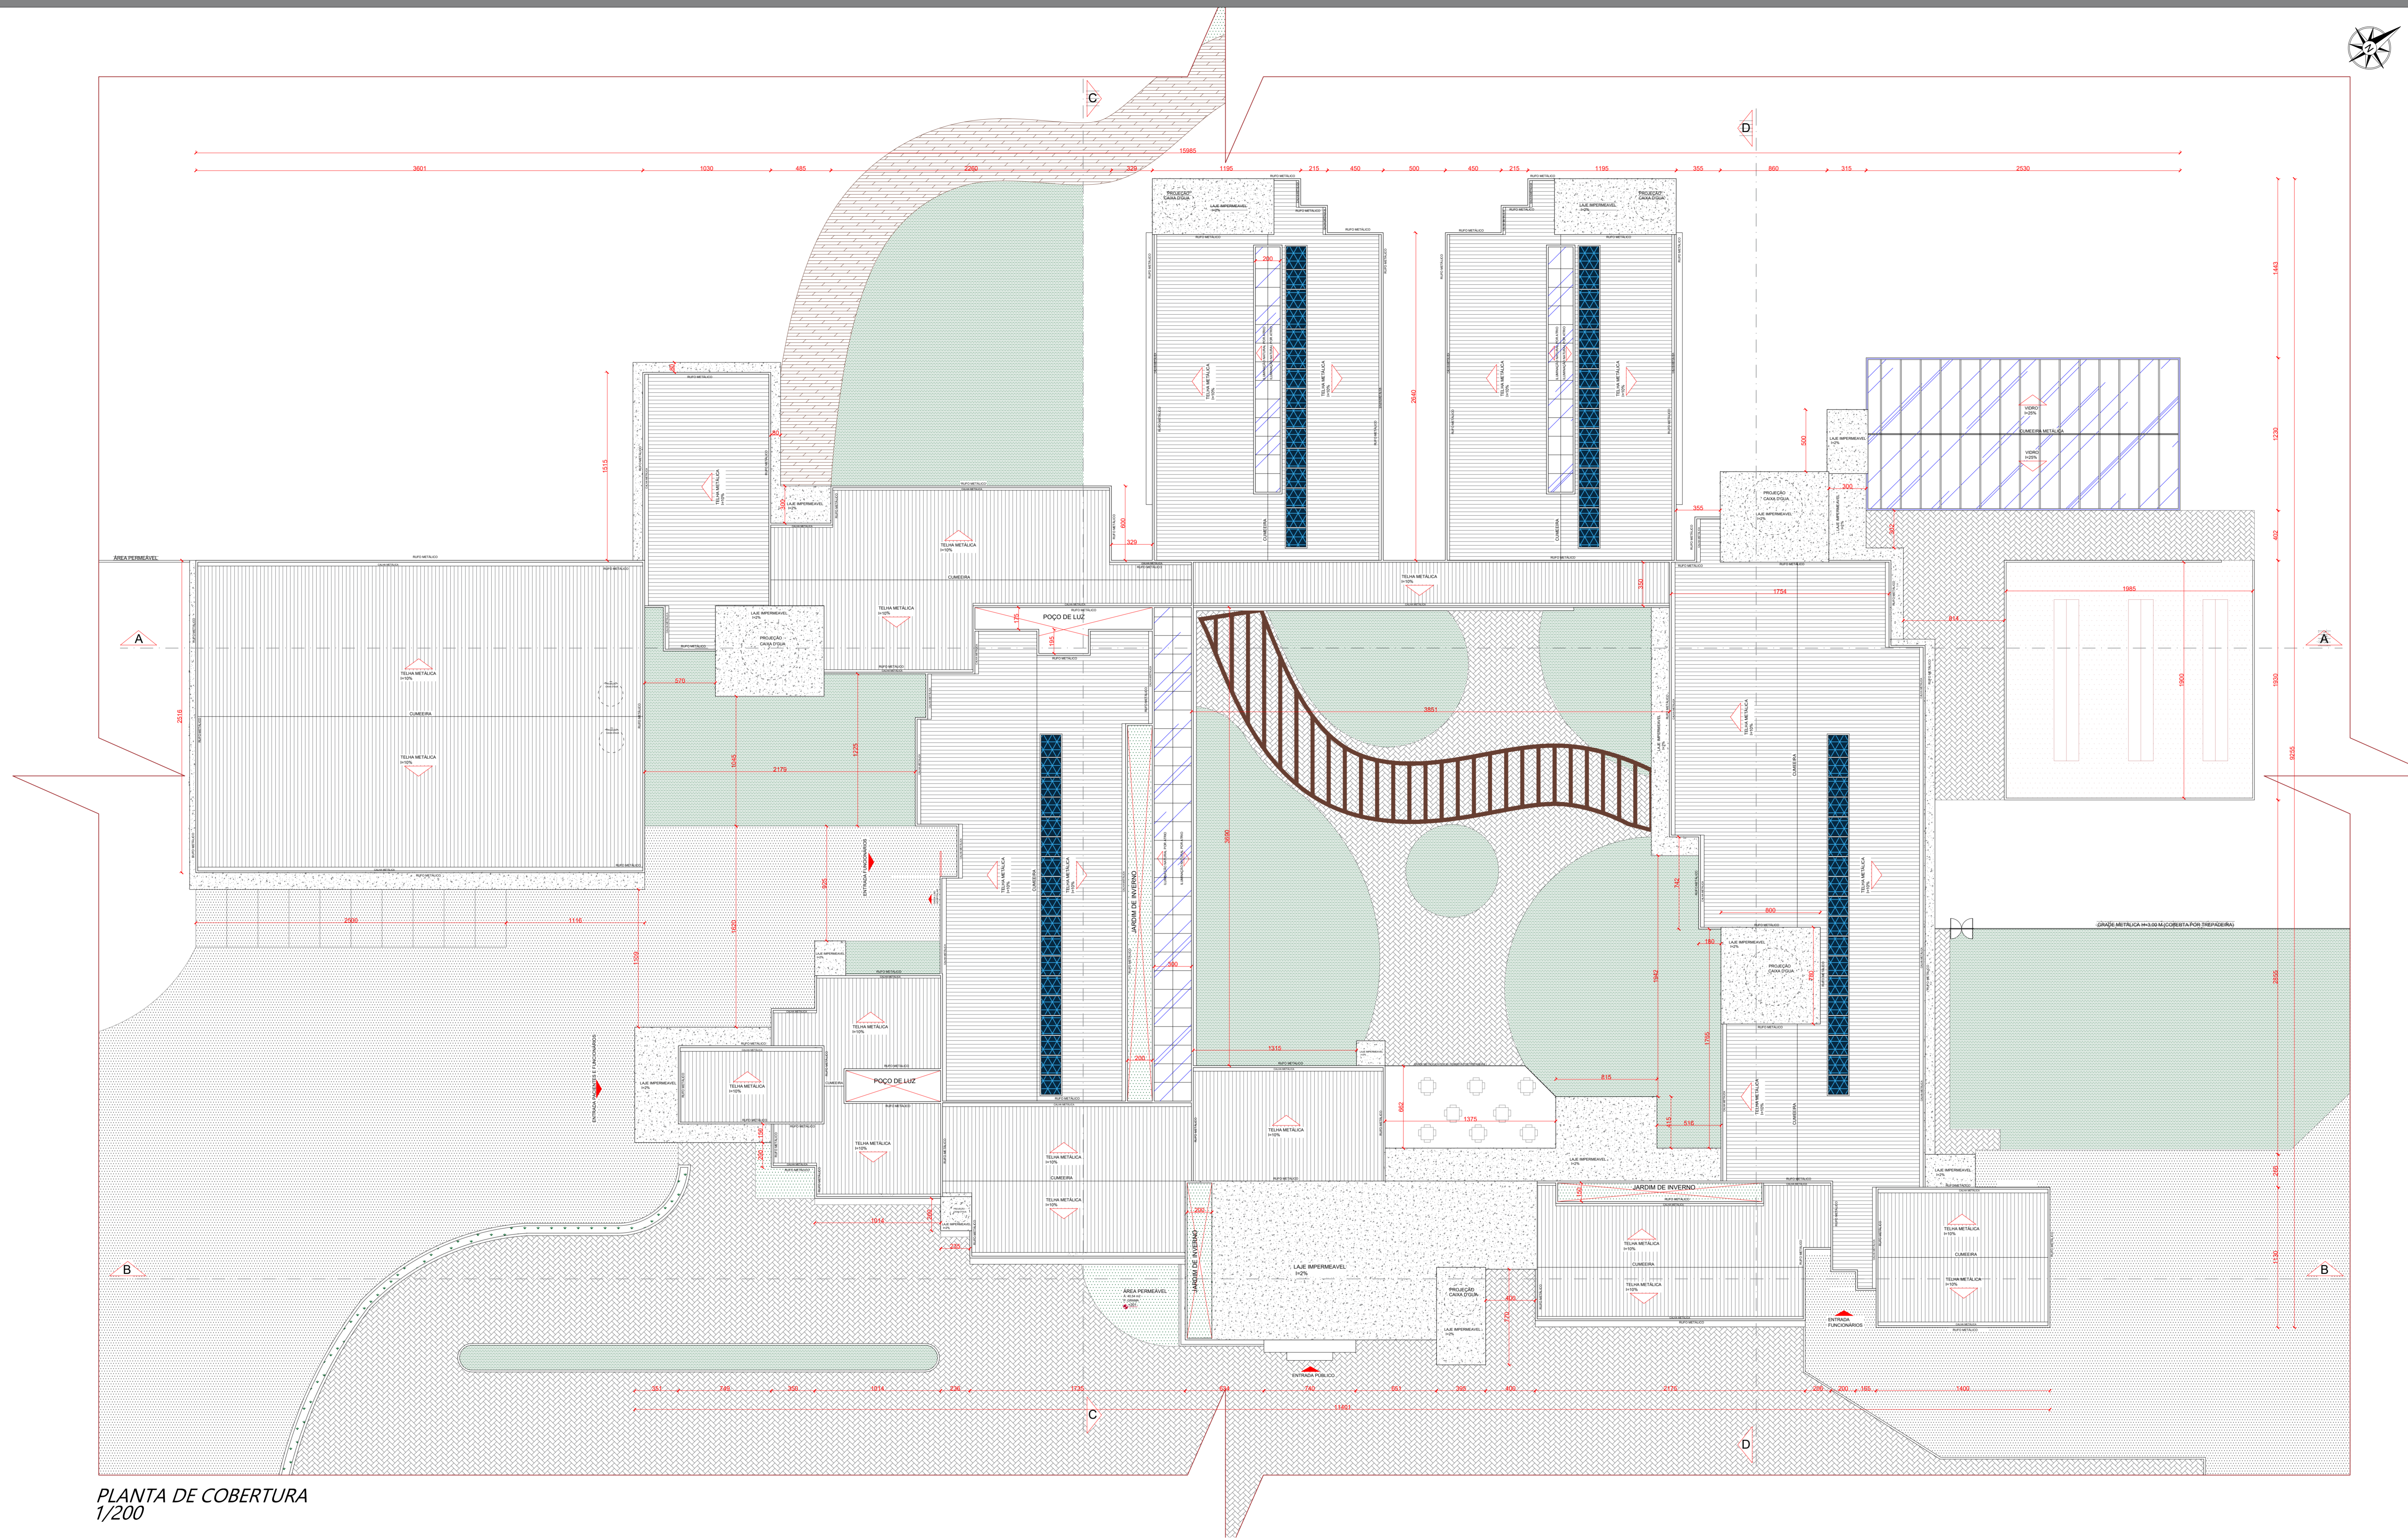


PLANTA DE COBERTURA
1/200

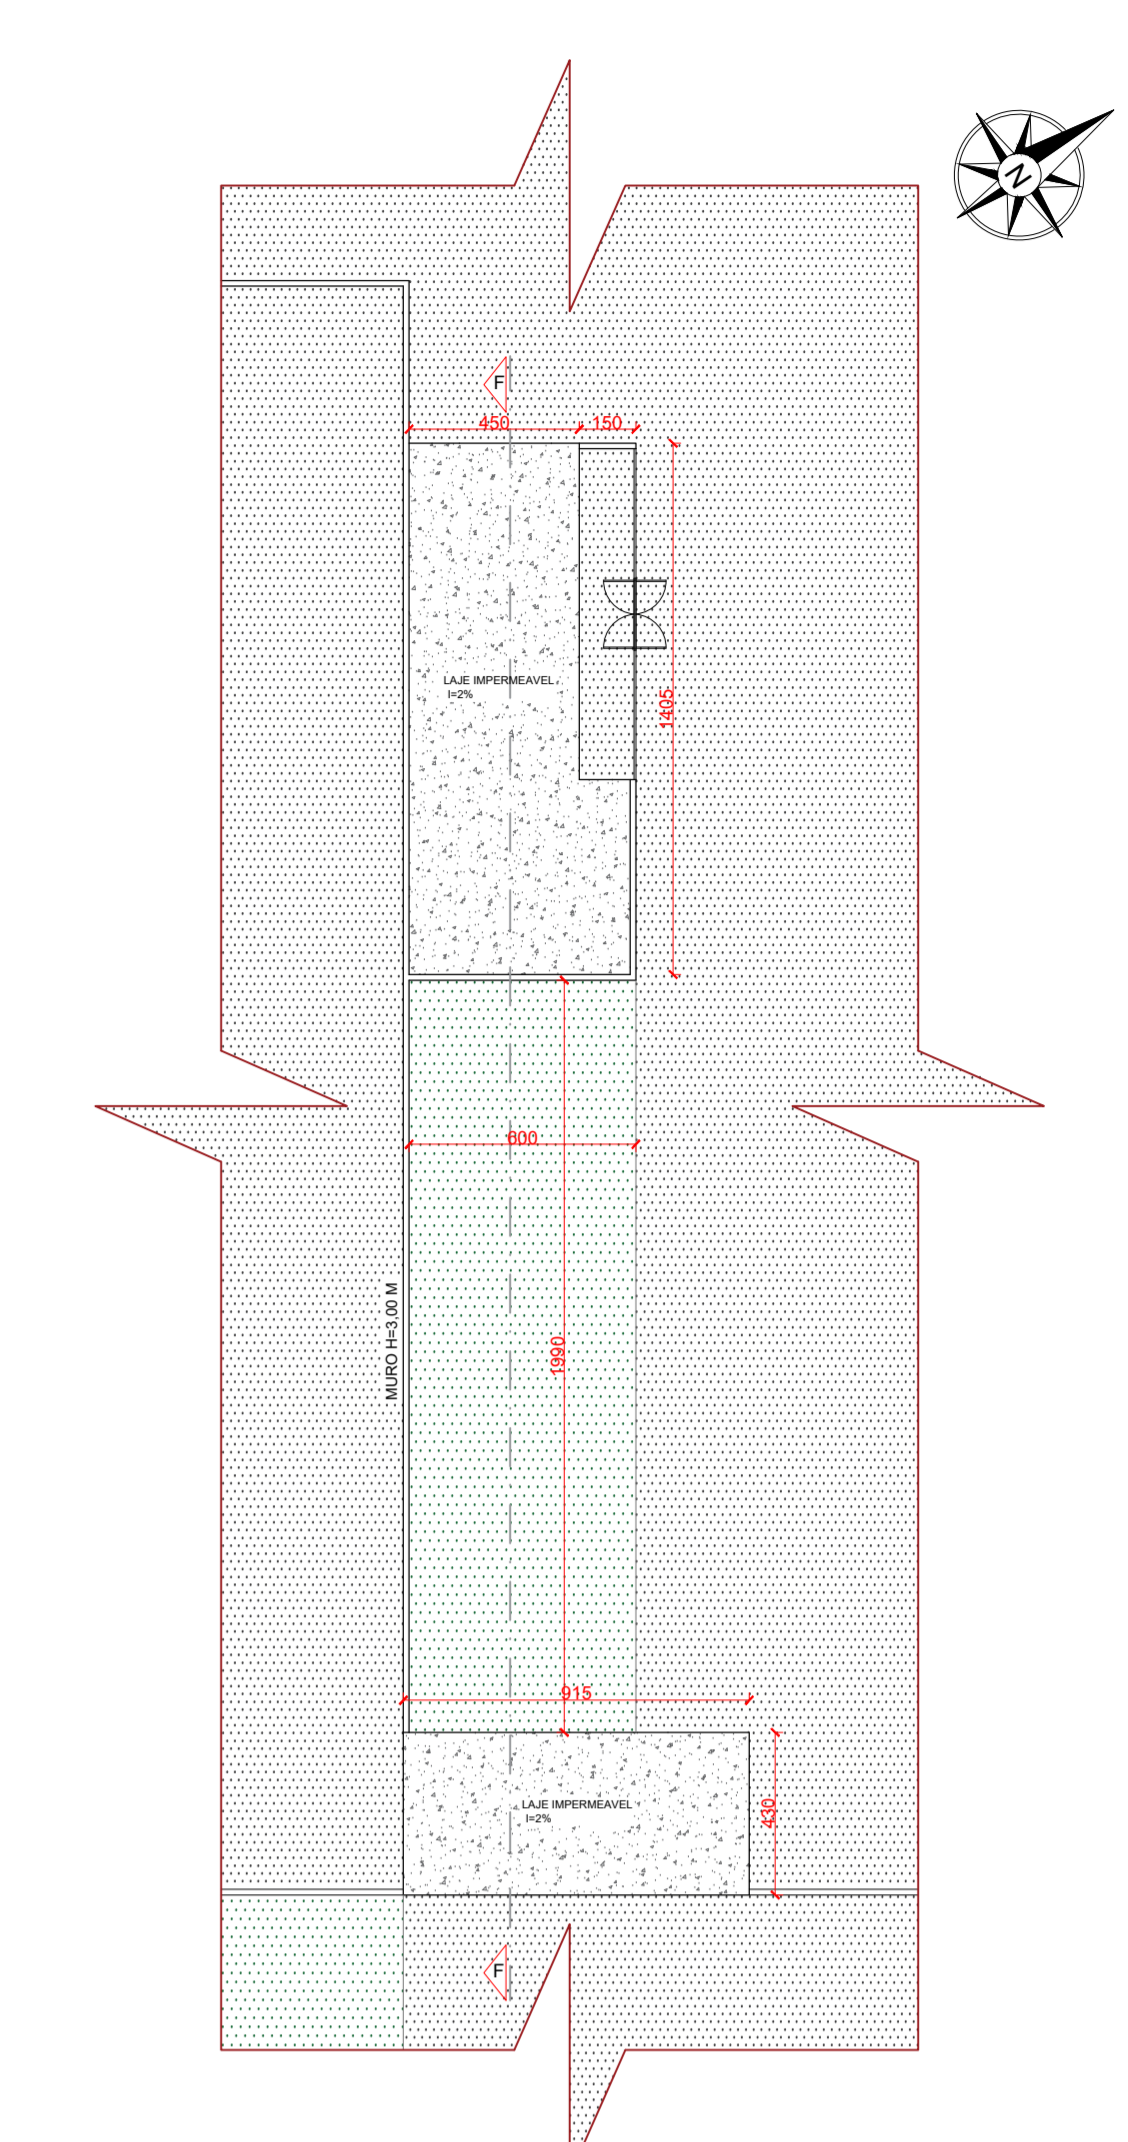


PLANTA DE COBERTURA
1/200

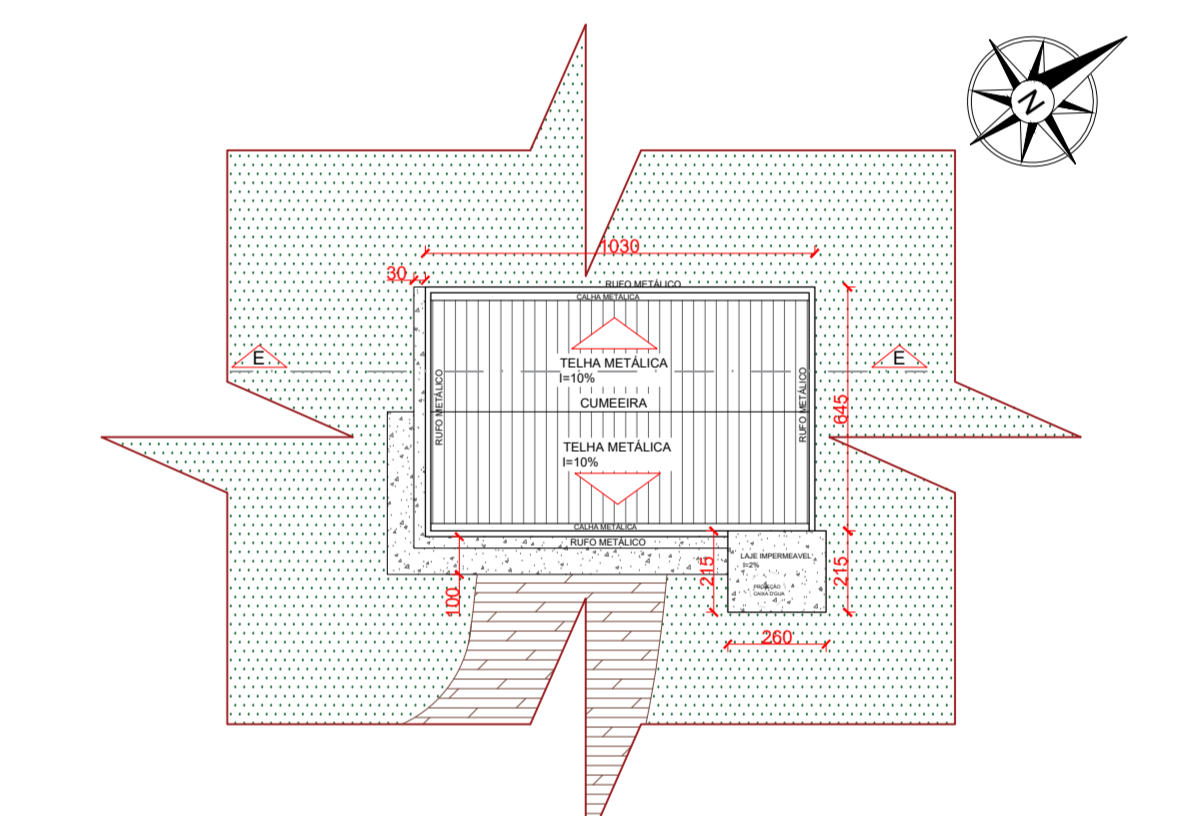

PLANTA DE COBERTURA
1/200

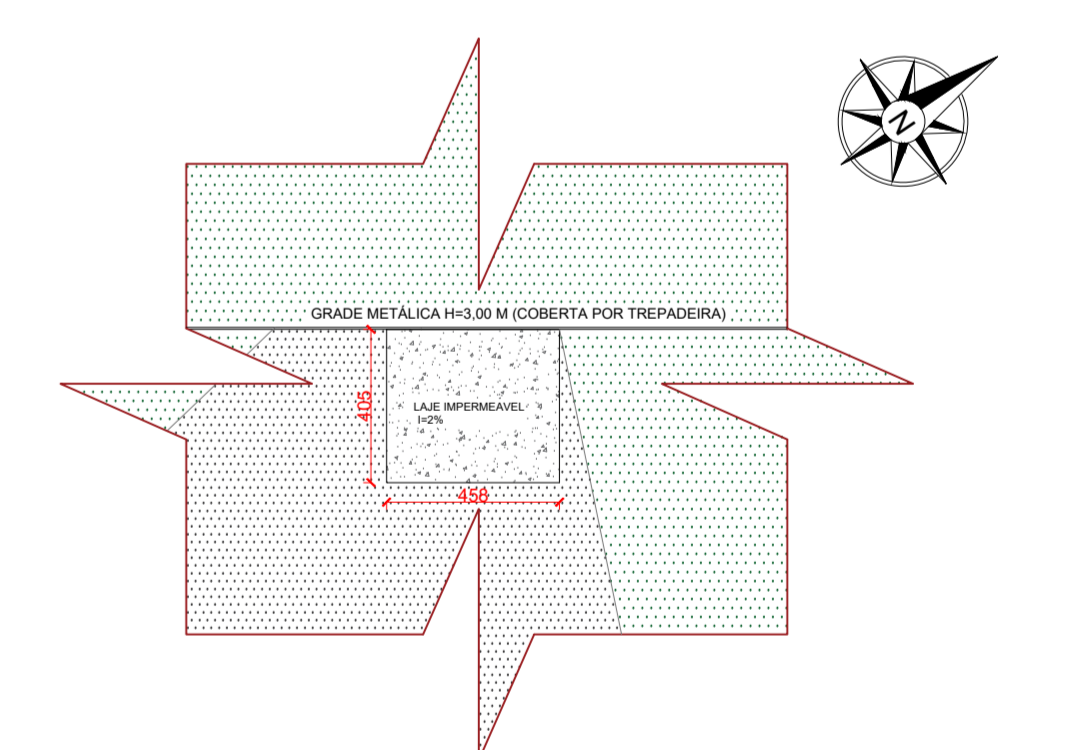

PLANTA DE COBERTURA
1/200

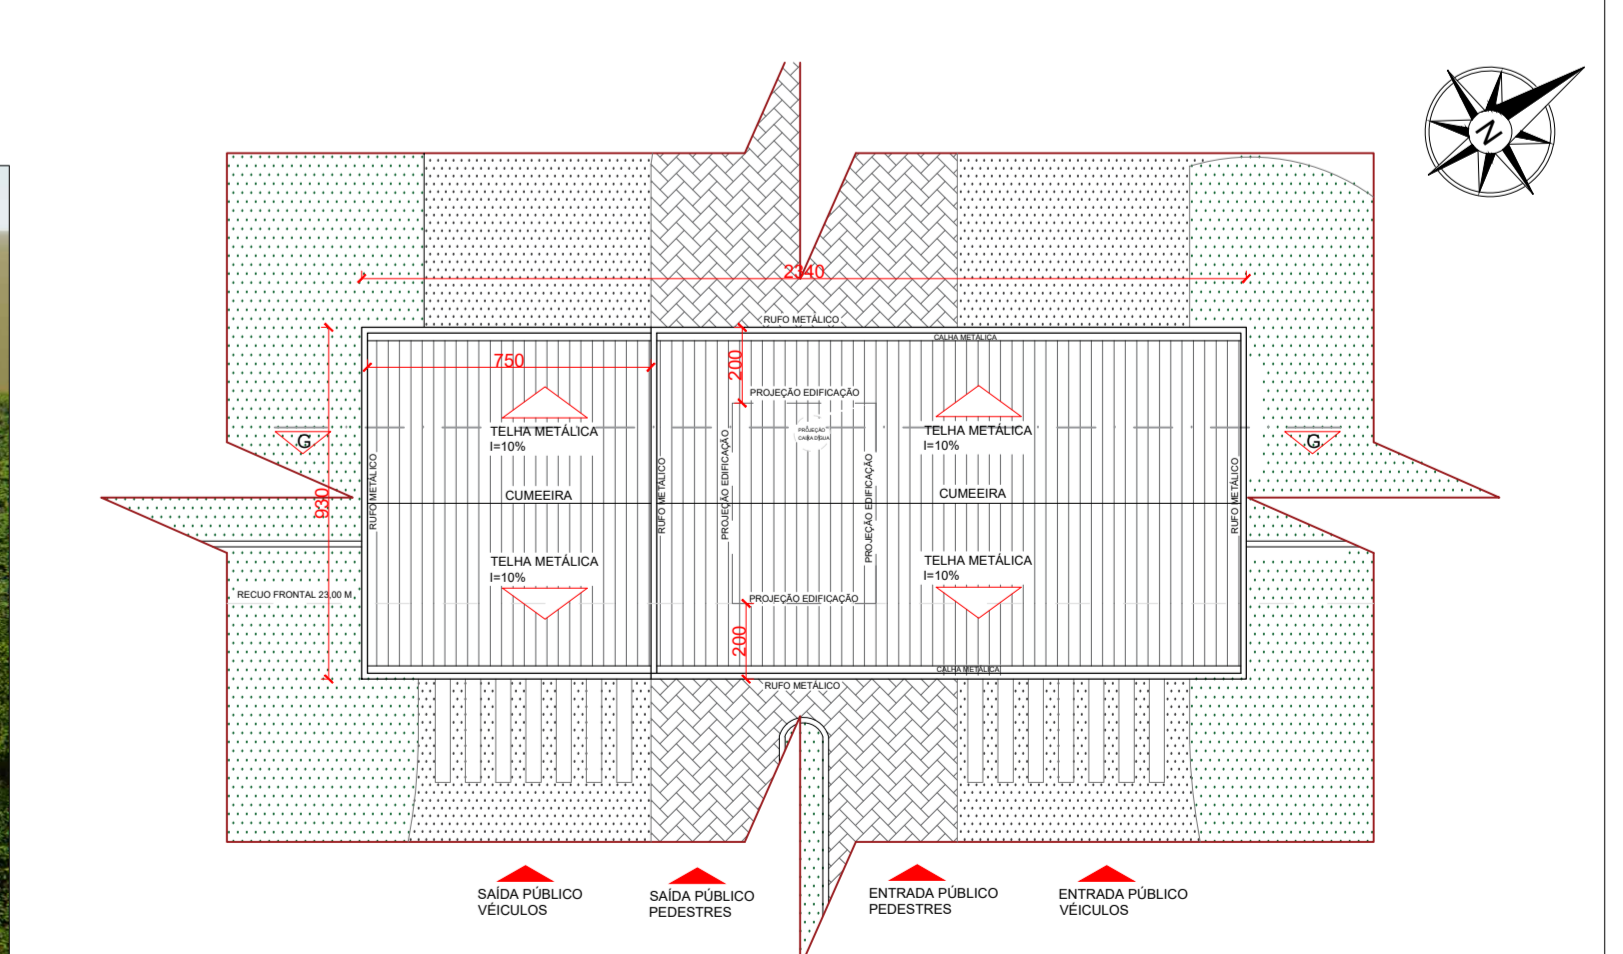

PLANTA DE COBERTURA
1/200



VISTA AÉREA FACHADA LESTE



VISTA AÉREA FACHADA SUDOESTE



VISTA AÉREA FACHADA NOROESTE



VISTA AÉREA FACHADA SUL



VISTA AÉREA FACHADA NORTE