



CENTRO DE REABILITAÇÃO PARA DEPENDENTES QUÍMICOS

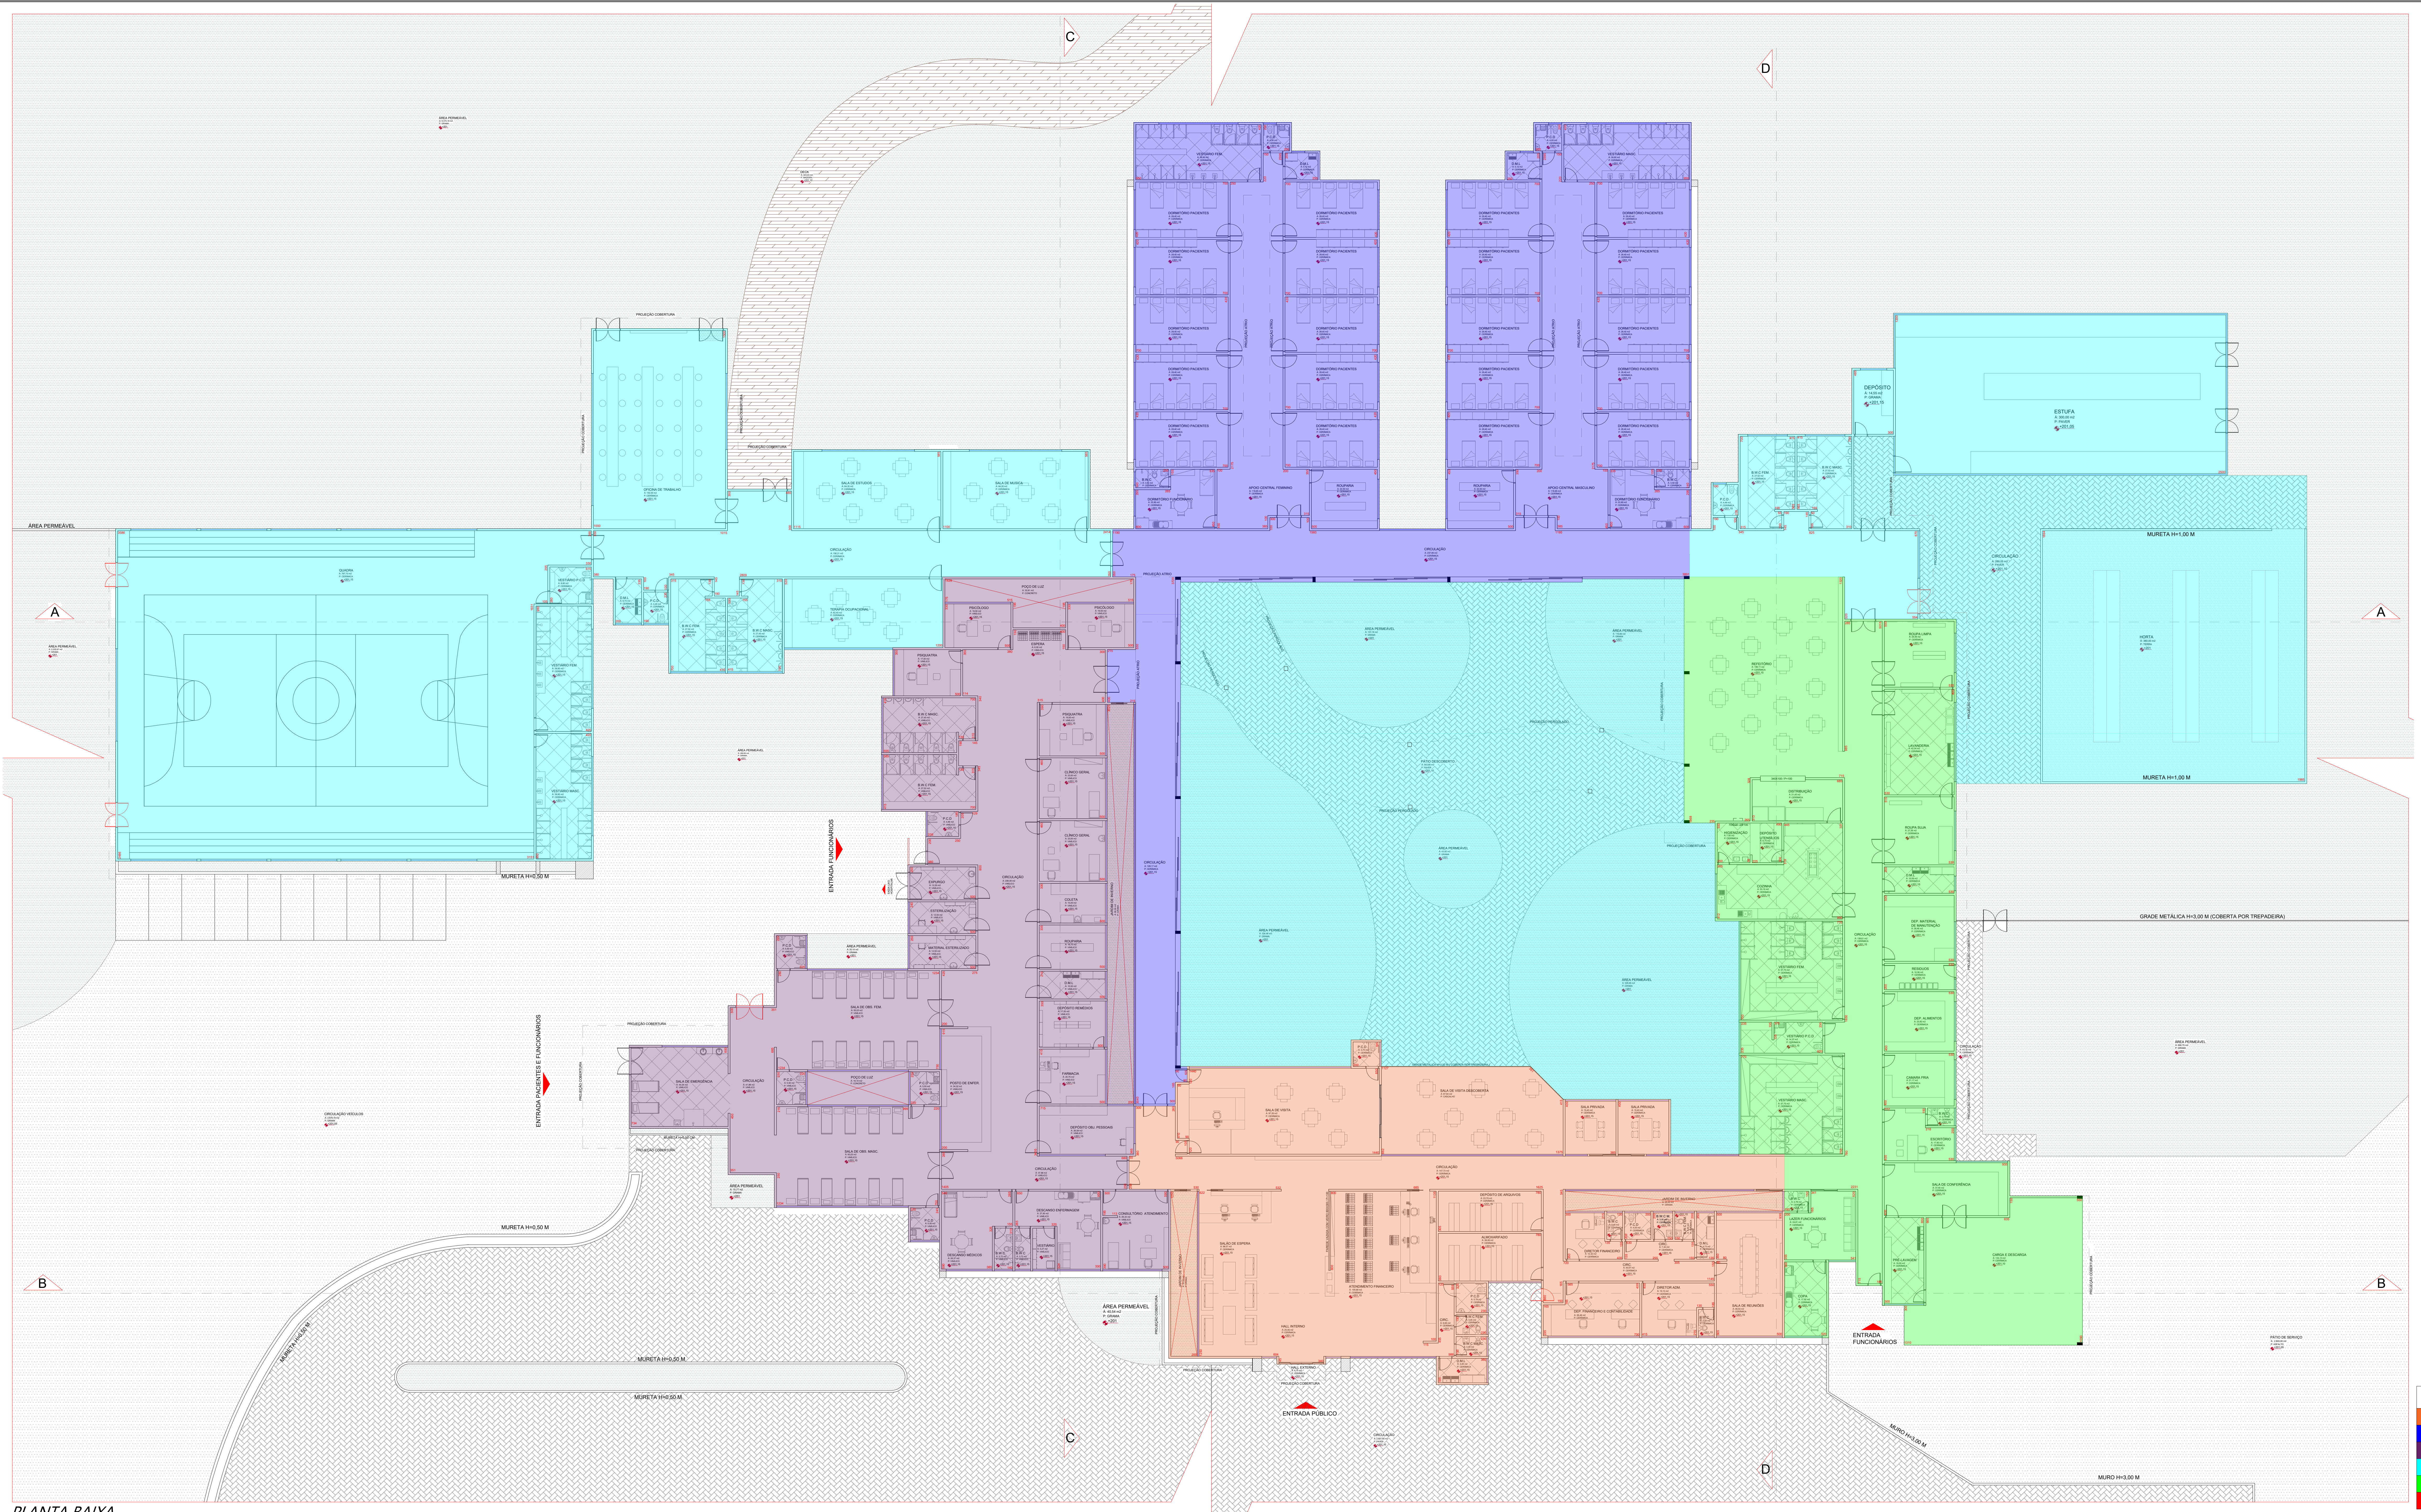

SETORES	
■	ADMINISTRAÇÃO
■	HOSPEDAGEM
■	SAÚDE OCUPACIONAL
■	TERAPIA
■	ARPIO LOGÍSTICO
■	SERVIÇO EXTERNO

PLANTA BAIXA
1/150

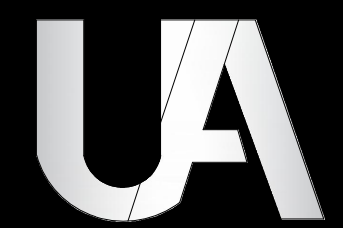

CENTRO UNIVERSITÁRIO UNIAMÉRICA
ARQUITETURA E URBANISMO - 2019 - 10º PERÍODO
TRABALHO FINAL DE GRADUAÇÃO II
ORIENTADORA - MARIA EMÍLIA PENAZZI

CENTRO DE REABILITAÇÃO PARA DEPENDENTES QUÍMICOS

ACADÊMICA
ANDRIELLE PAULINO DAS CHAGAS

03/06