



1 A
1 : 200

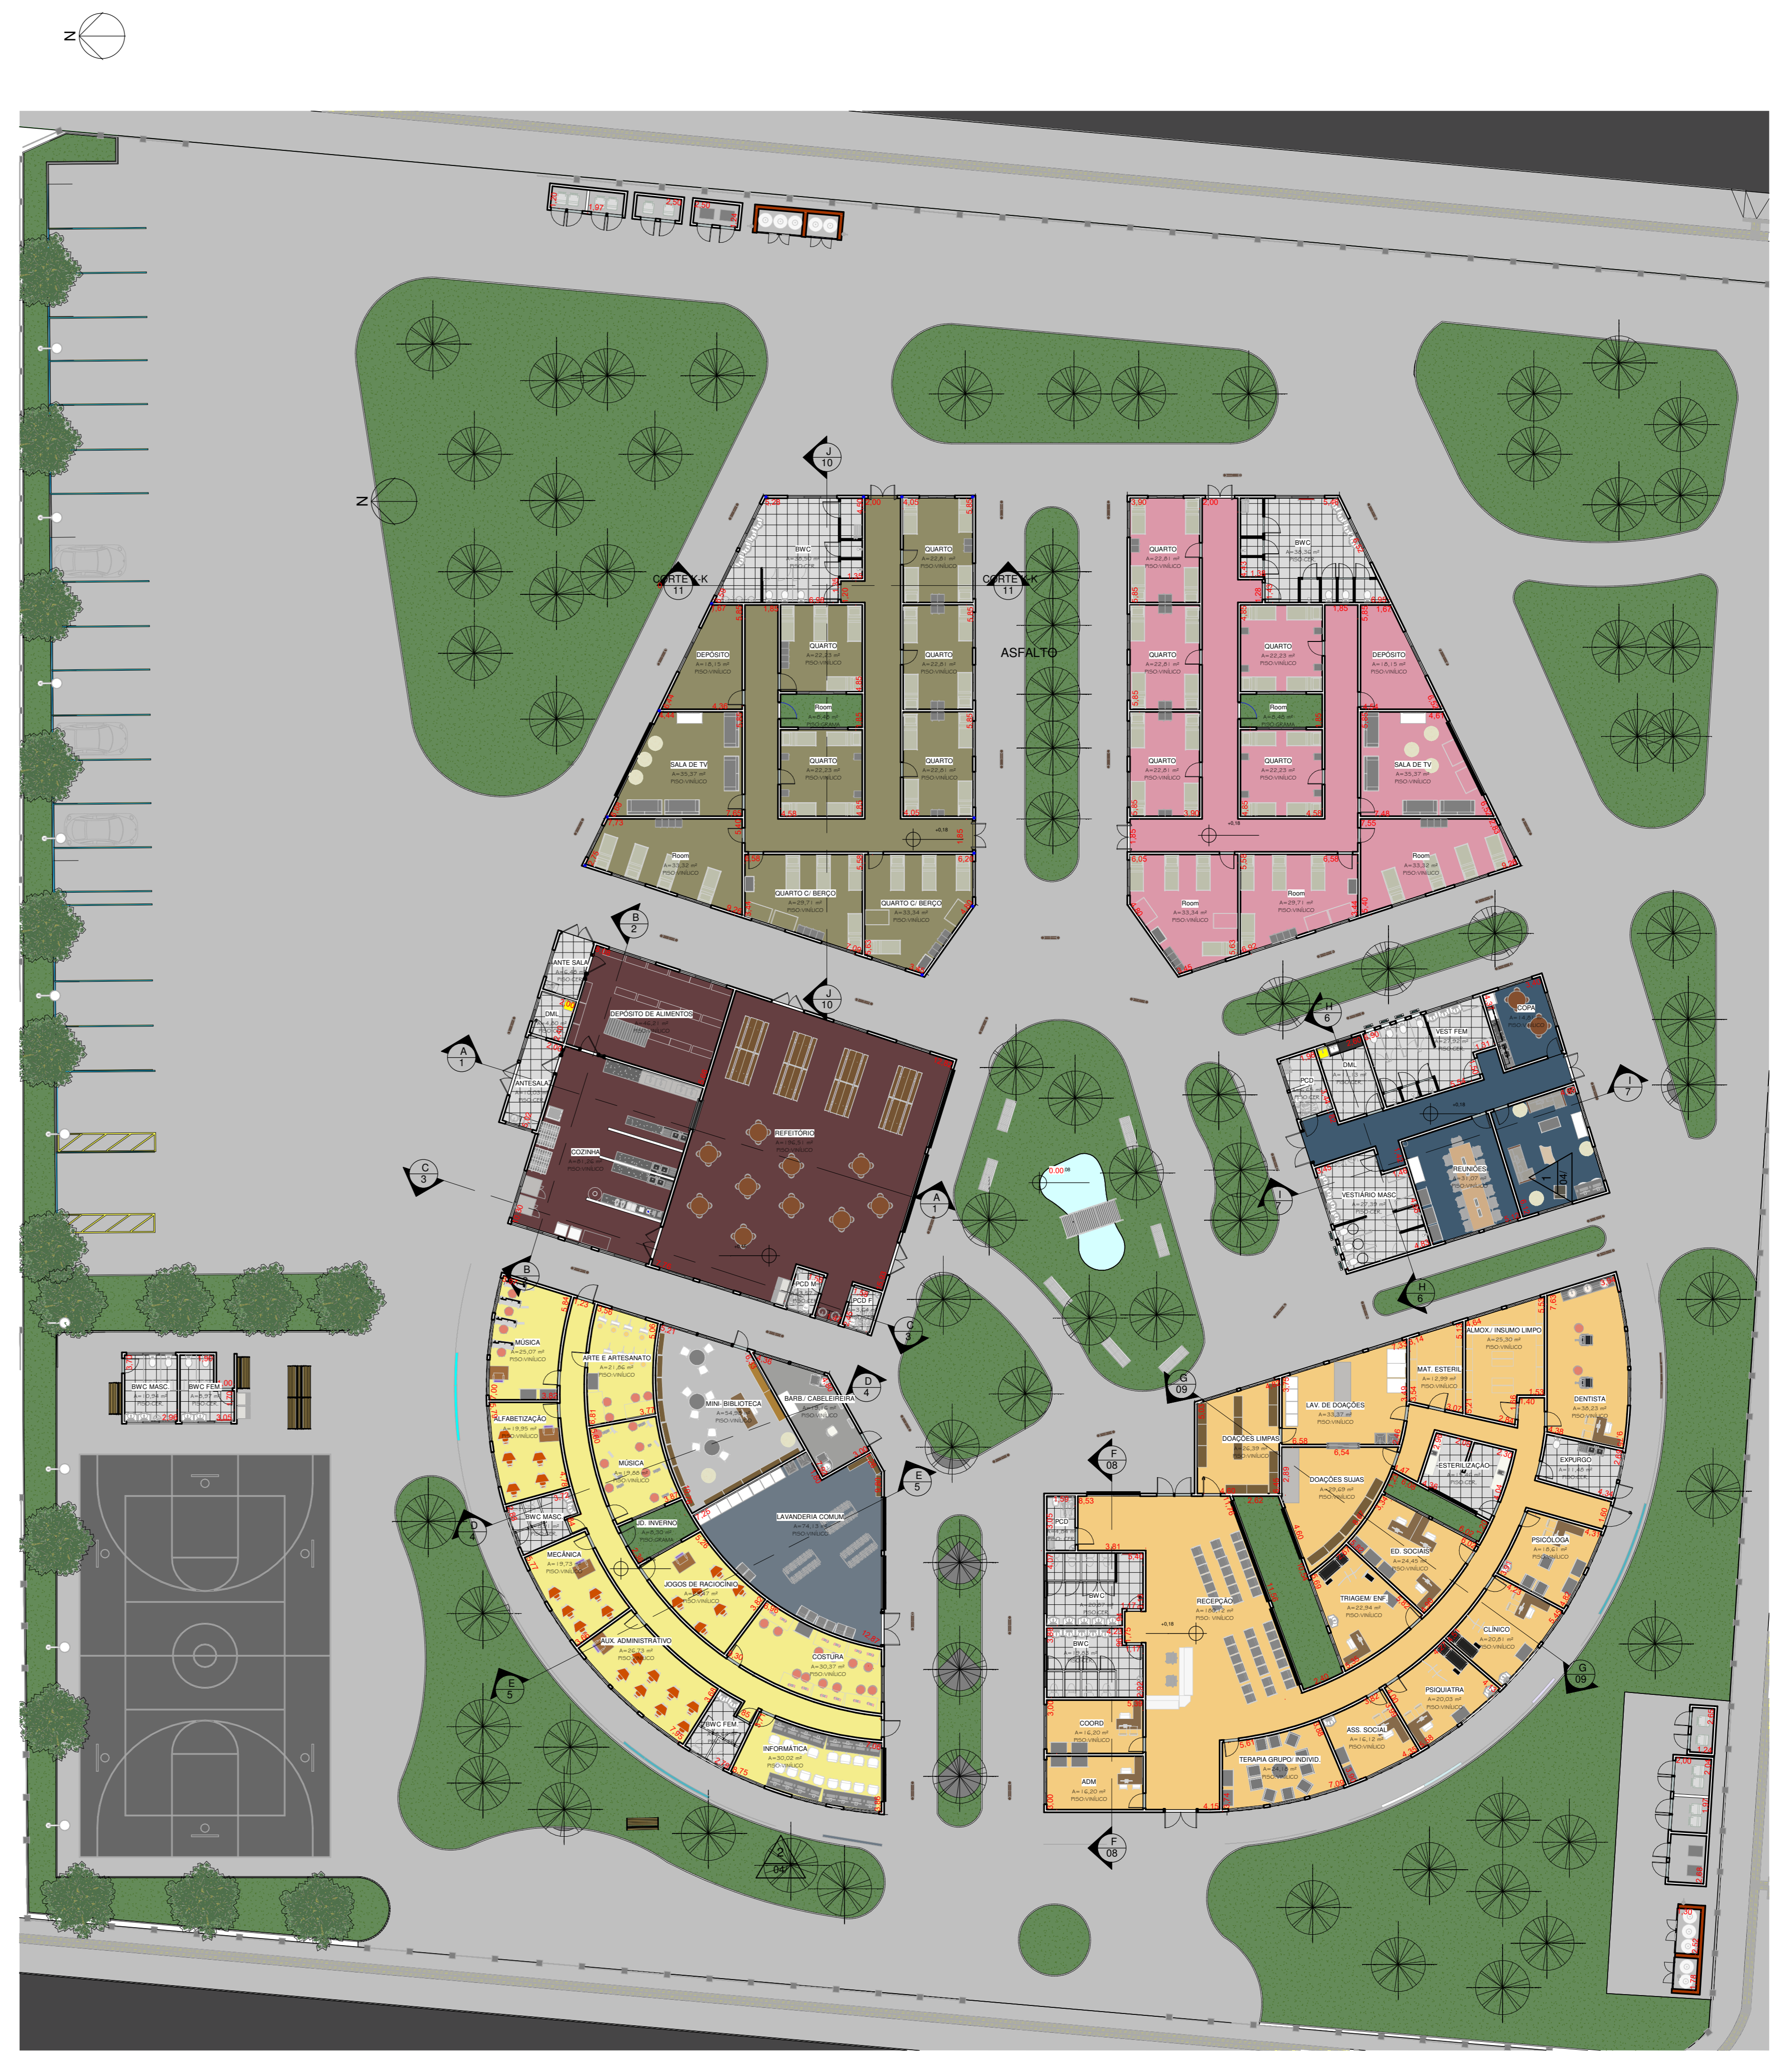

2 A
1 : 200

- DORMITÓRIO MASCULINO
- DORMITÓRIO FEMININO
- REFETÓRIO
- DESCANSO FUNCIONÁRIOS
- ATENDIMENTO/ APOIO TÉCNICO
- CANTINA
- LAVANDERIA COMPARTILHADA
- MINI BIBLIOTECA

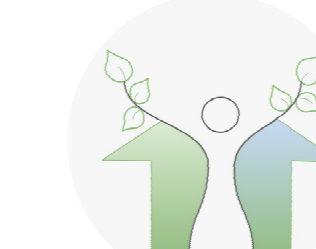

ESTATÍSTICAS	
ÁREA DO TERRENO	8.400,00m²
ÁREA CONSTRUÍDA	2.857,64m²
TAXA DE OCUPAÇÃO	33,92%
COEFICIENTE DE APROVEITAMENTO	0,27
TAXA DE PERMEABILIDADE	25,00%
ÁREA ÚTIL TERRENO	2.187,59m²