



REVITALIZAÇÃO DO PARQUE ECOLÓGICO DOMINGOS ZANETTE - PARQUE ITAIPUENSE





INTRODUÇÃO;

A cidade como cenário de encontro, onde ocorre o espetáculo da vida humana, sendo o meio urbano um pano de fundo de grandiosa importância em todo este enredo teatral.

É neste cenário em que o movimento acontece, as pessoas se encontram, as coisas fluem, onde acontece a troca de experiências, de cultura e de conhecimento.


Este projeto, buscará desenvolver esses encontros humanos, com a finalidade de garantia de uma cidade viva, sustentável, geradora de integração social, provedora de qualidade de vida, saúde e segurança, além da garantia de equidade social.

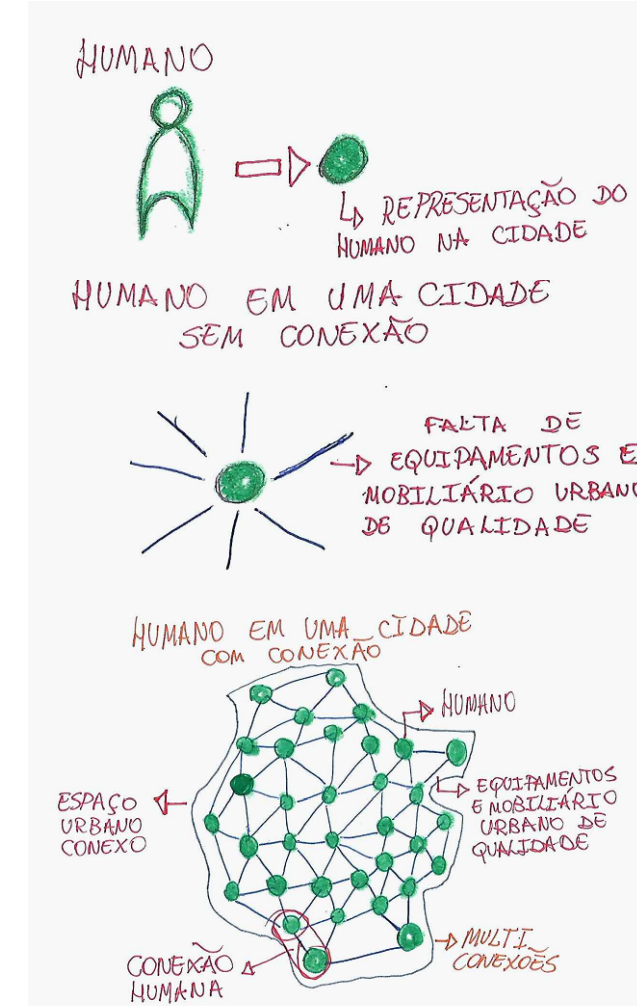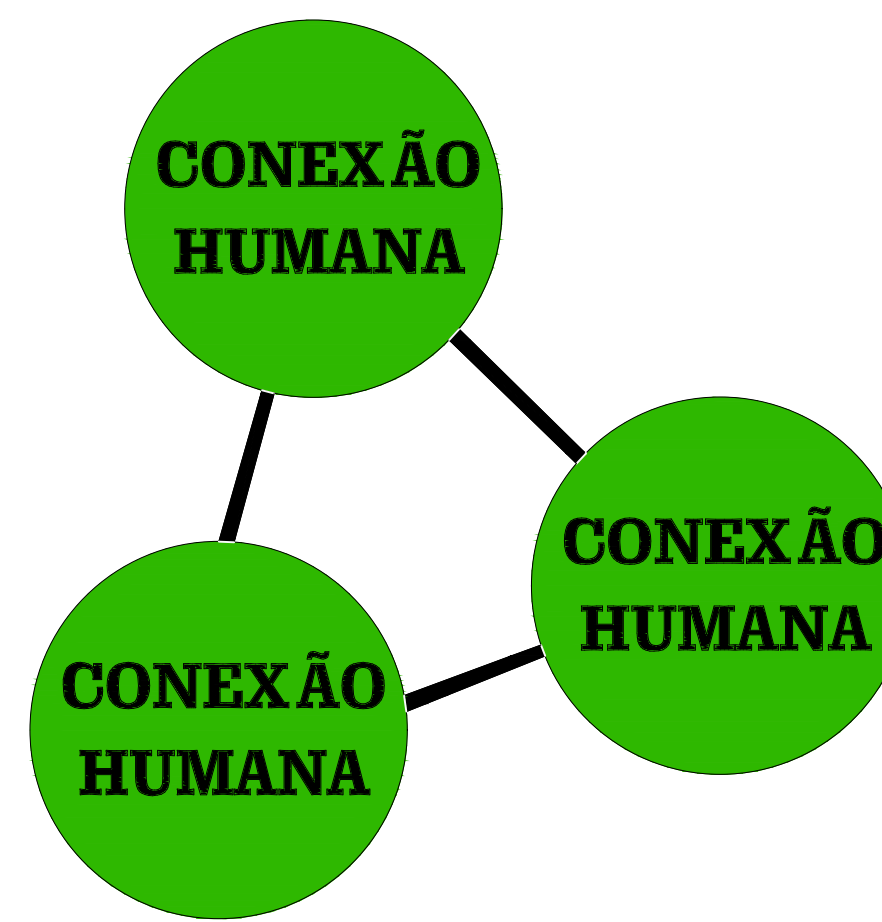

Humano inserido em uma cidade sem mobiliário e equipamentos urbanos de qualidade, sem espaços democráticos de convívio, cultura e lazer e contemplação.


Humano inserido em uma cidade em que os mobiliários e equipamentos urbanos apresentam qualidade, tendo um uso democrático de seus espaços e são convidativos, contemplativos proporcionando conexão humana, estes espaços, tendem a ter efeitos positivos sobre a vida humana, sendo estes seus efeitos:

- Cidade para as pessoas;
- Pedestrianismo;
- Equidade social e integração social;
- Mobilidade urbana;
- Segurança;
- Lazer, educação, cultura;
- Vida saudável e práticas esportivas;
- Espaço democrático;
- Sustentabilidade;
- Contato com a natureza;
- Educação ambiental;
- Inclusão social;
- Diversidade, pluralidade;
- Sensação de pertencimento;

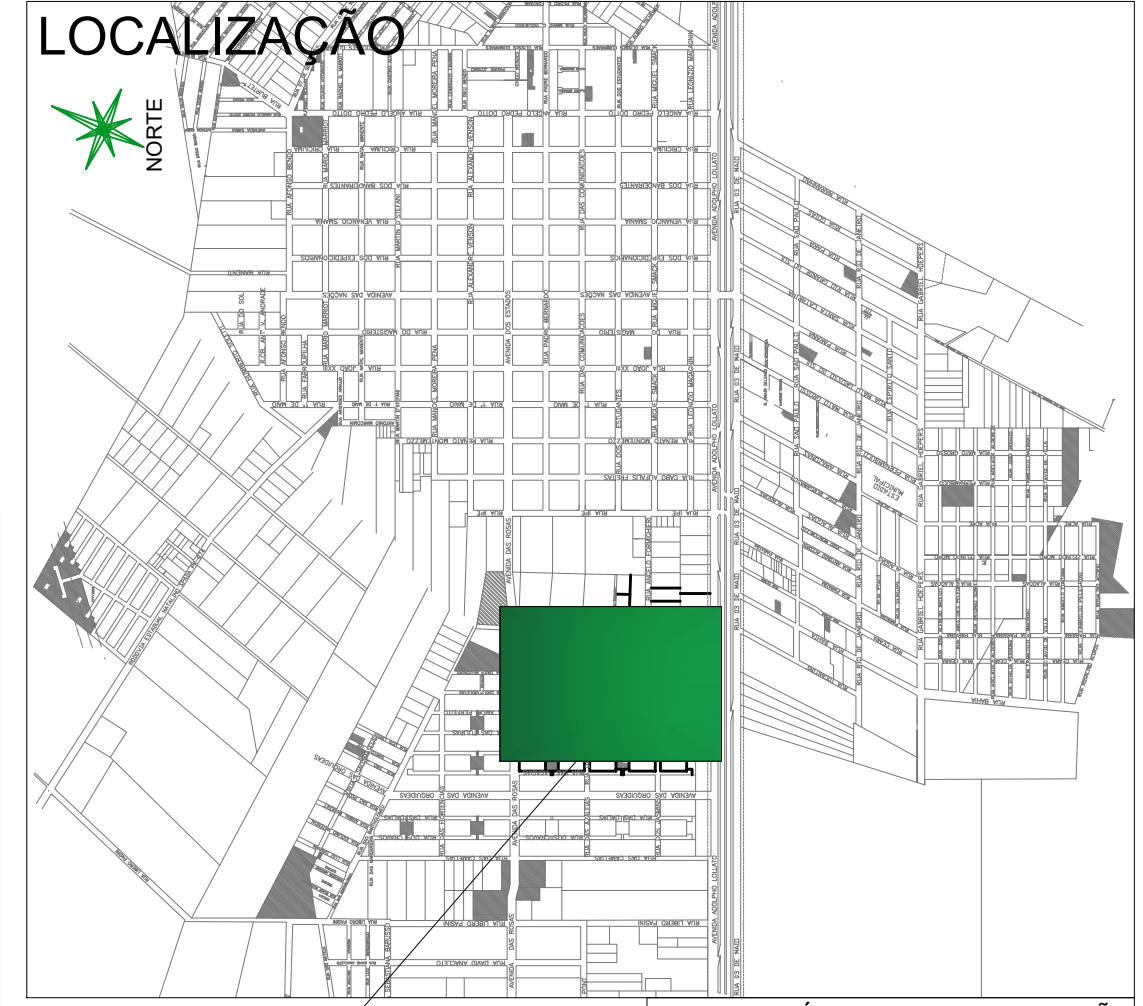


CONCEITUAÇÃO


Para o desenvolvimento da conexão humana - urbana, como propõem o conceito deste projeto, será proposta o desenvolvimento de revitalização do Parque Ecológico Domingos Zanette e de seu entorno imediato, compreendendo uma área aproximada de 600 mil m². Nesta proposta o parque é intitulado como "PARQUE ITAIPUENSE", com a finalidade de fornecer ao morador de Santa Terezinha de Itaipu um ambiente acolhedor que o represente, integre e orgulhe.

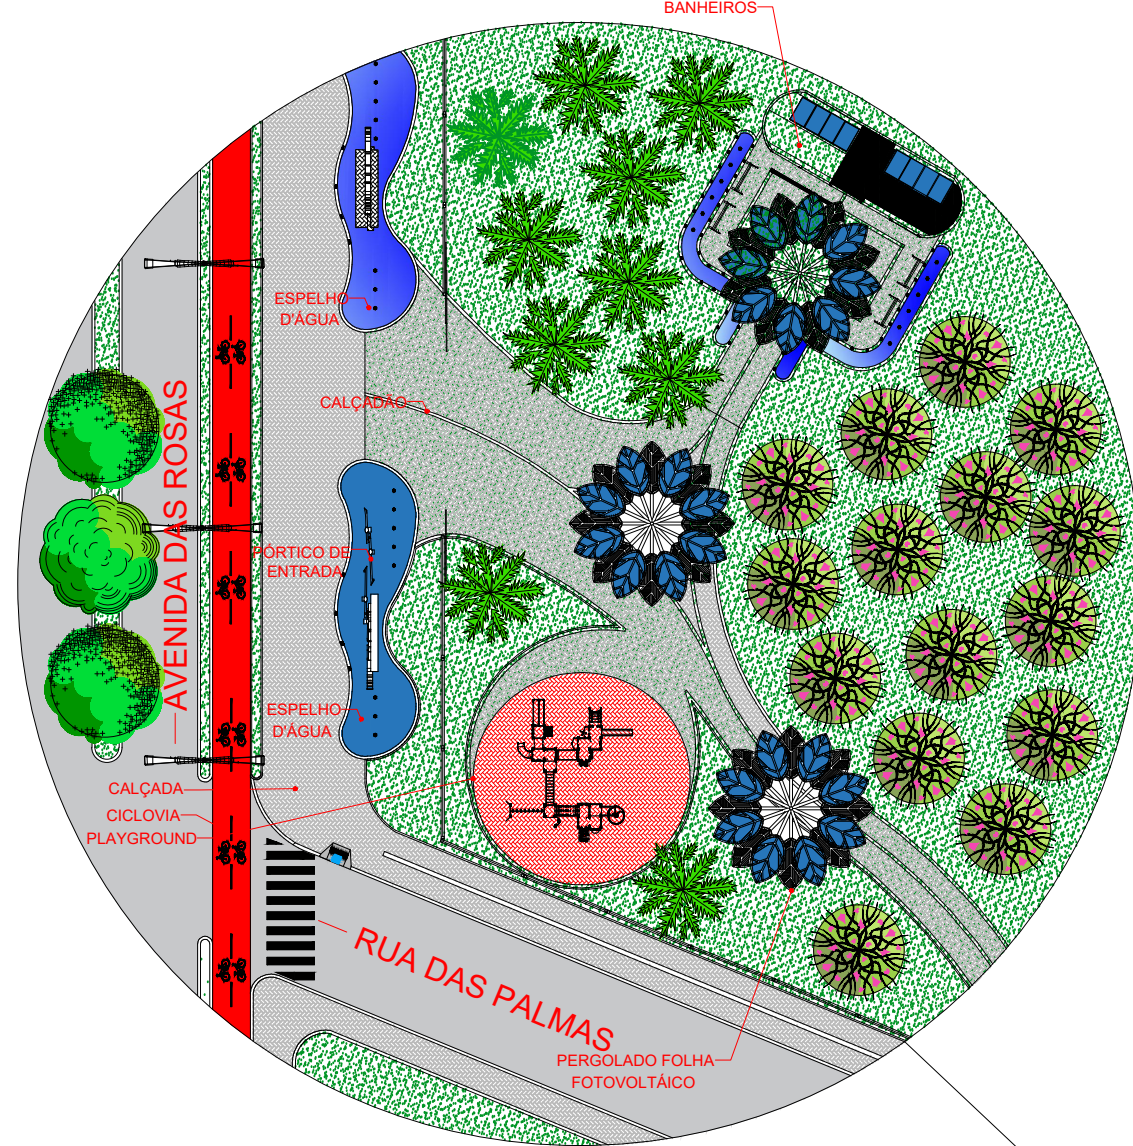


ACADEMIA E PLAYGROUND
ESCALA: 1/1500

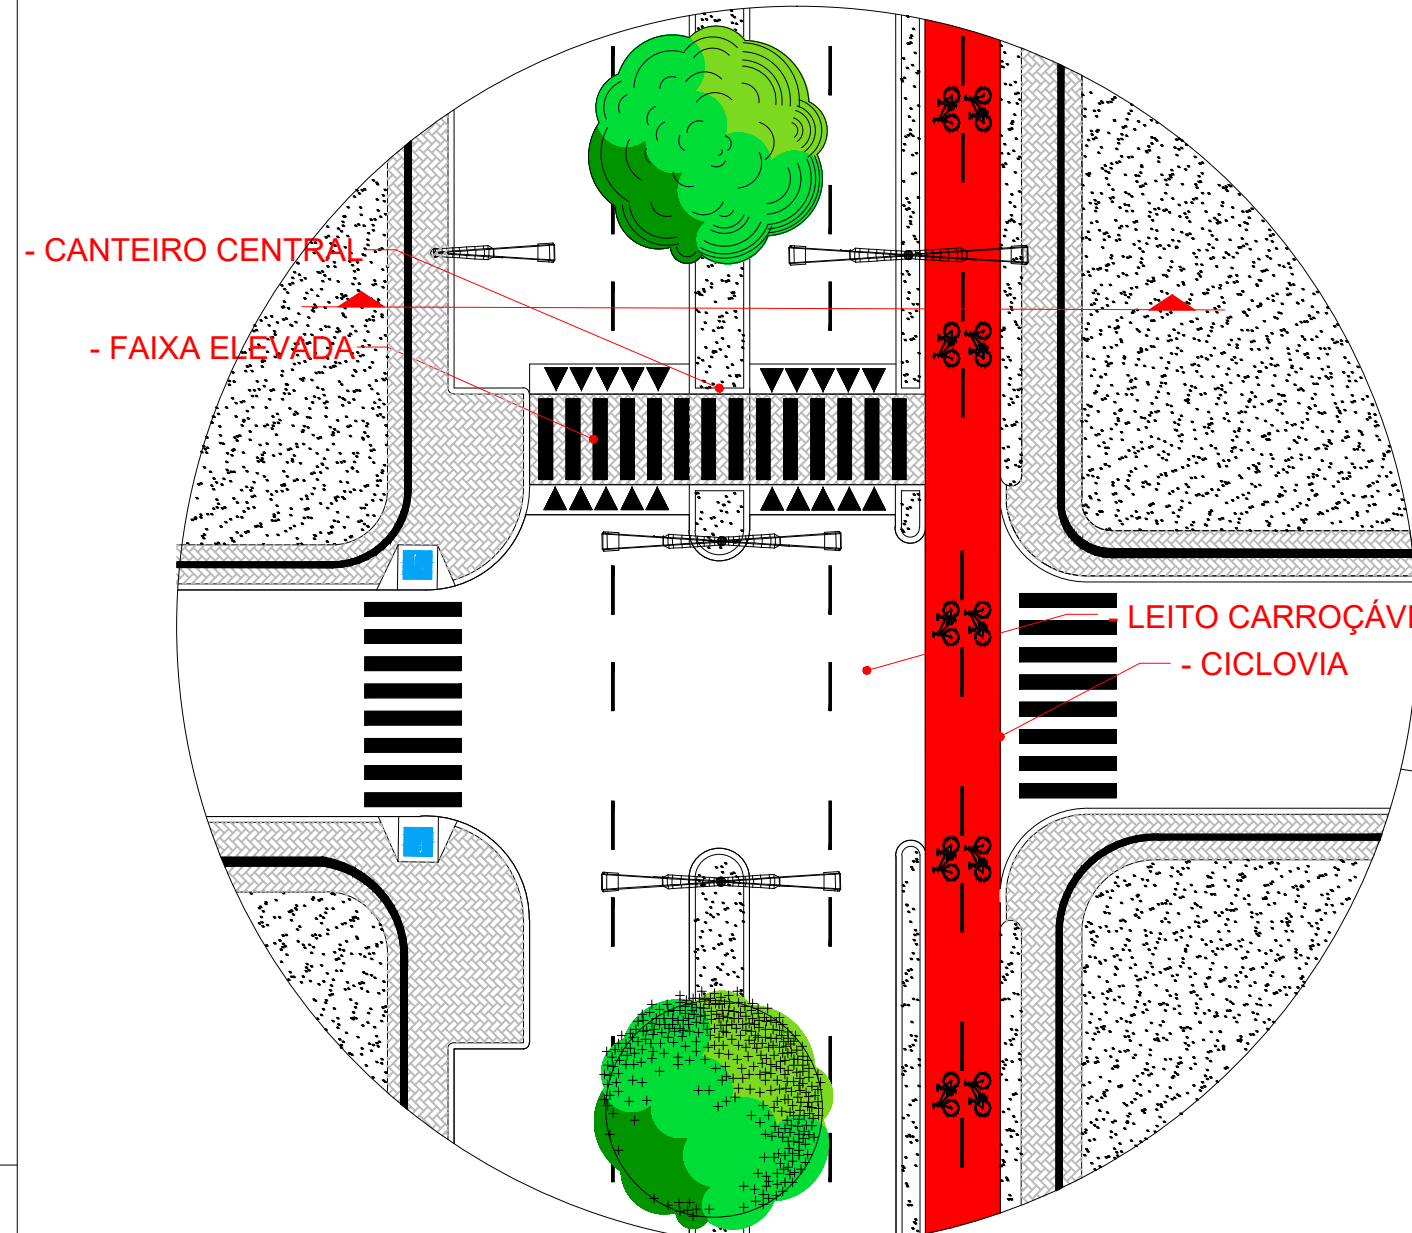

DETALHE AVENIDA DAS ROSAS
ESCALA: 1/200

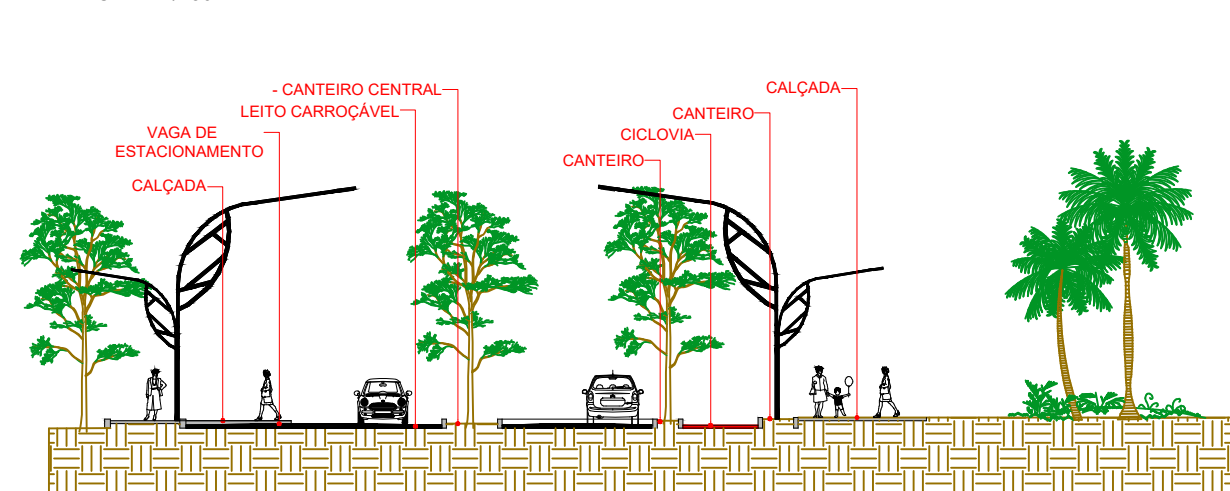

CORTE AVENIDA DAS ROSAS
ESCALA: 1/200

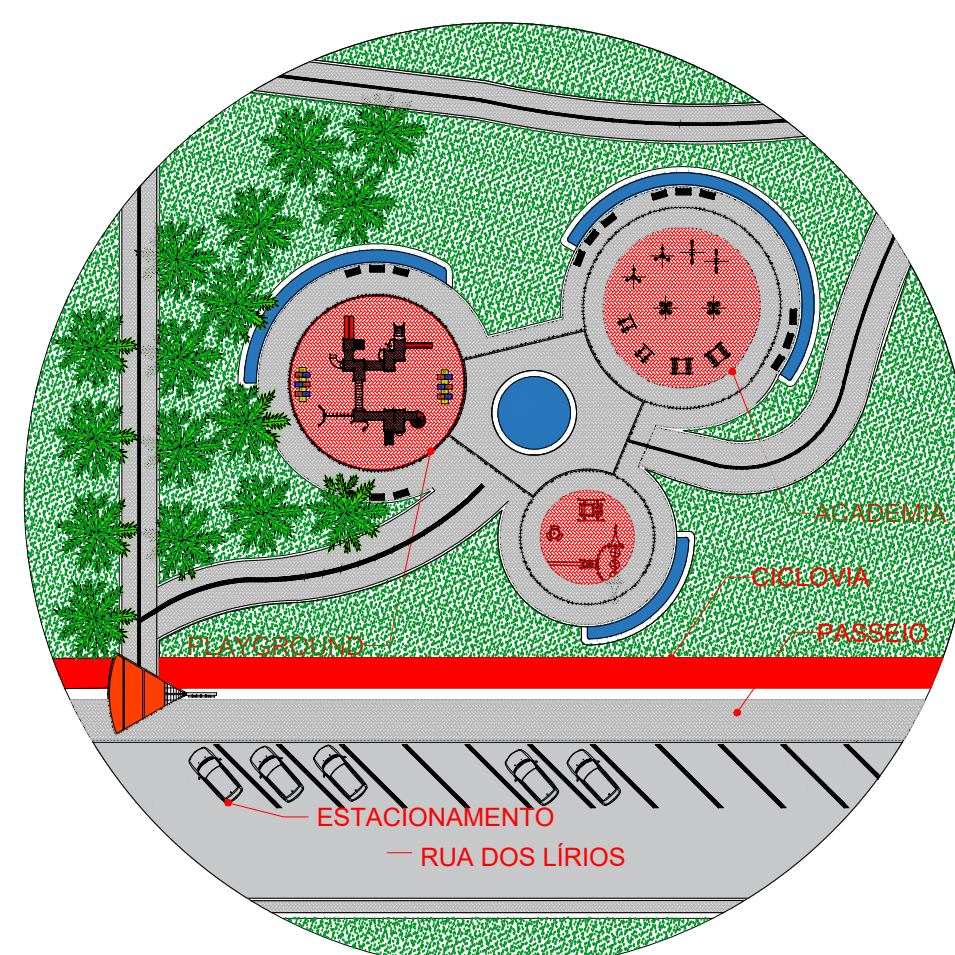

ACADEMIA E PLAYGROUND
ESCALA: 1/1500



3D VISTA SUPERIOR PARQUE ITAIPUENSE
ESCALA: SEM ESCALA

