


CENTRO EDUCACIONAL COM EQUOTERAPIA VOLTADO A INCLUSÃO ESCOLAR

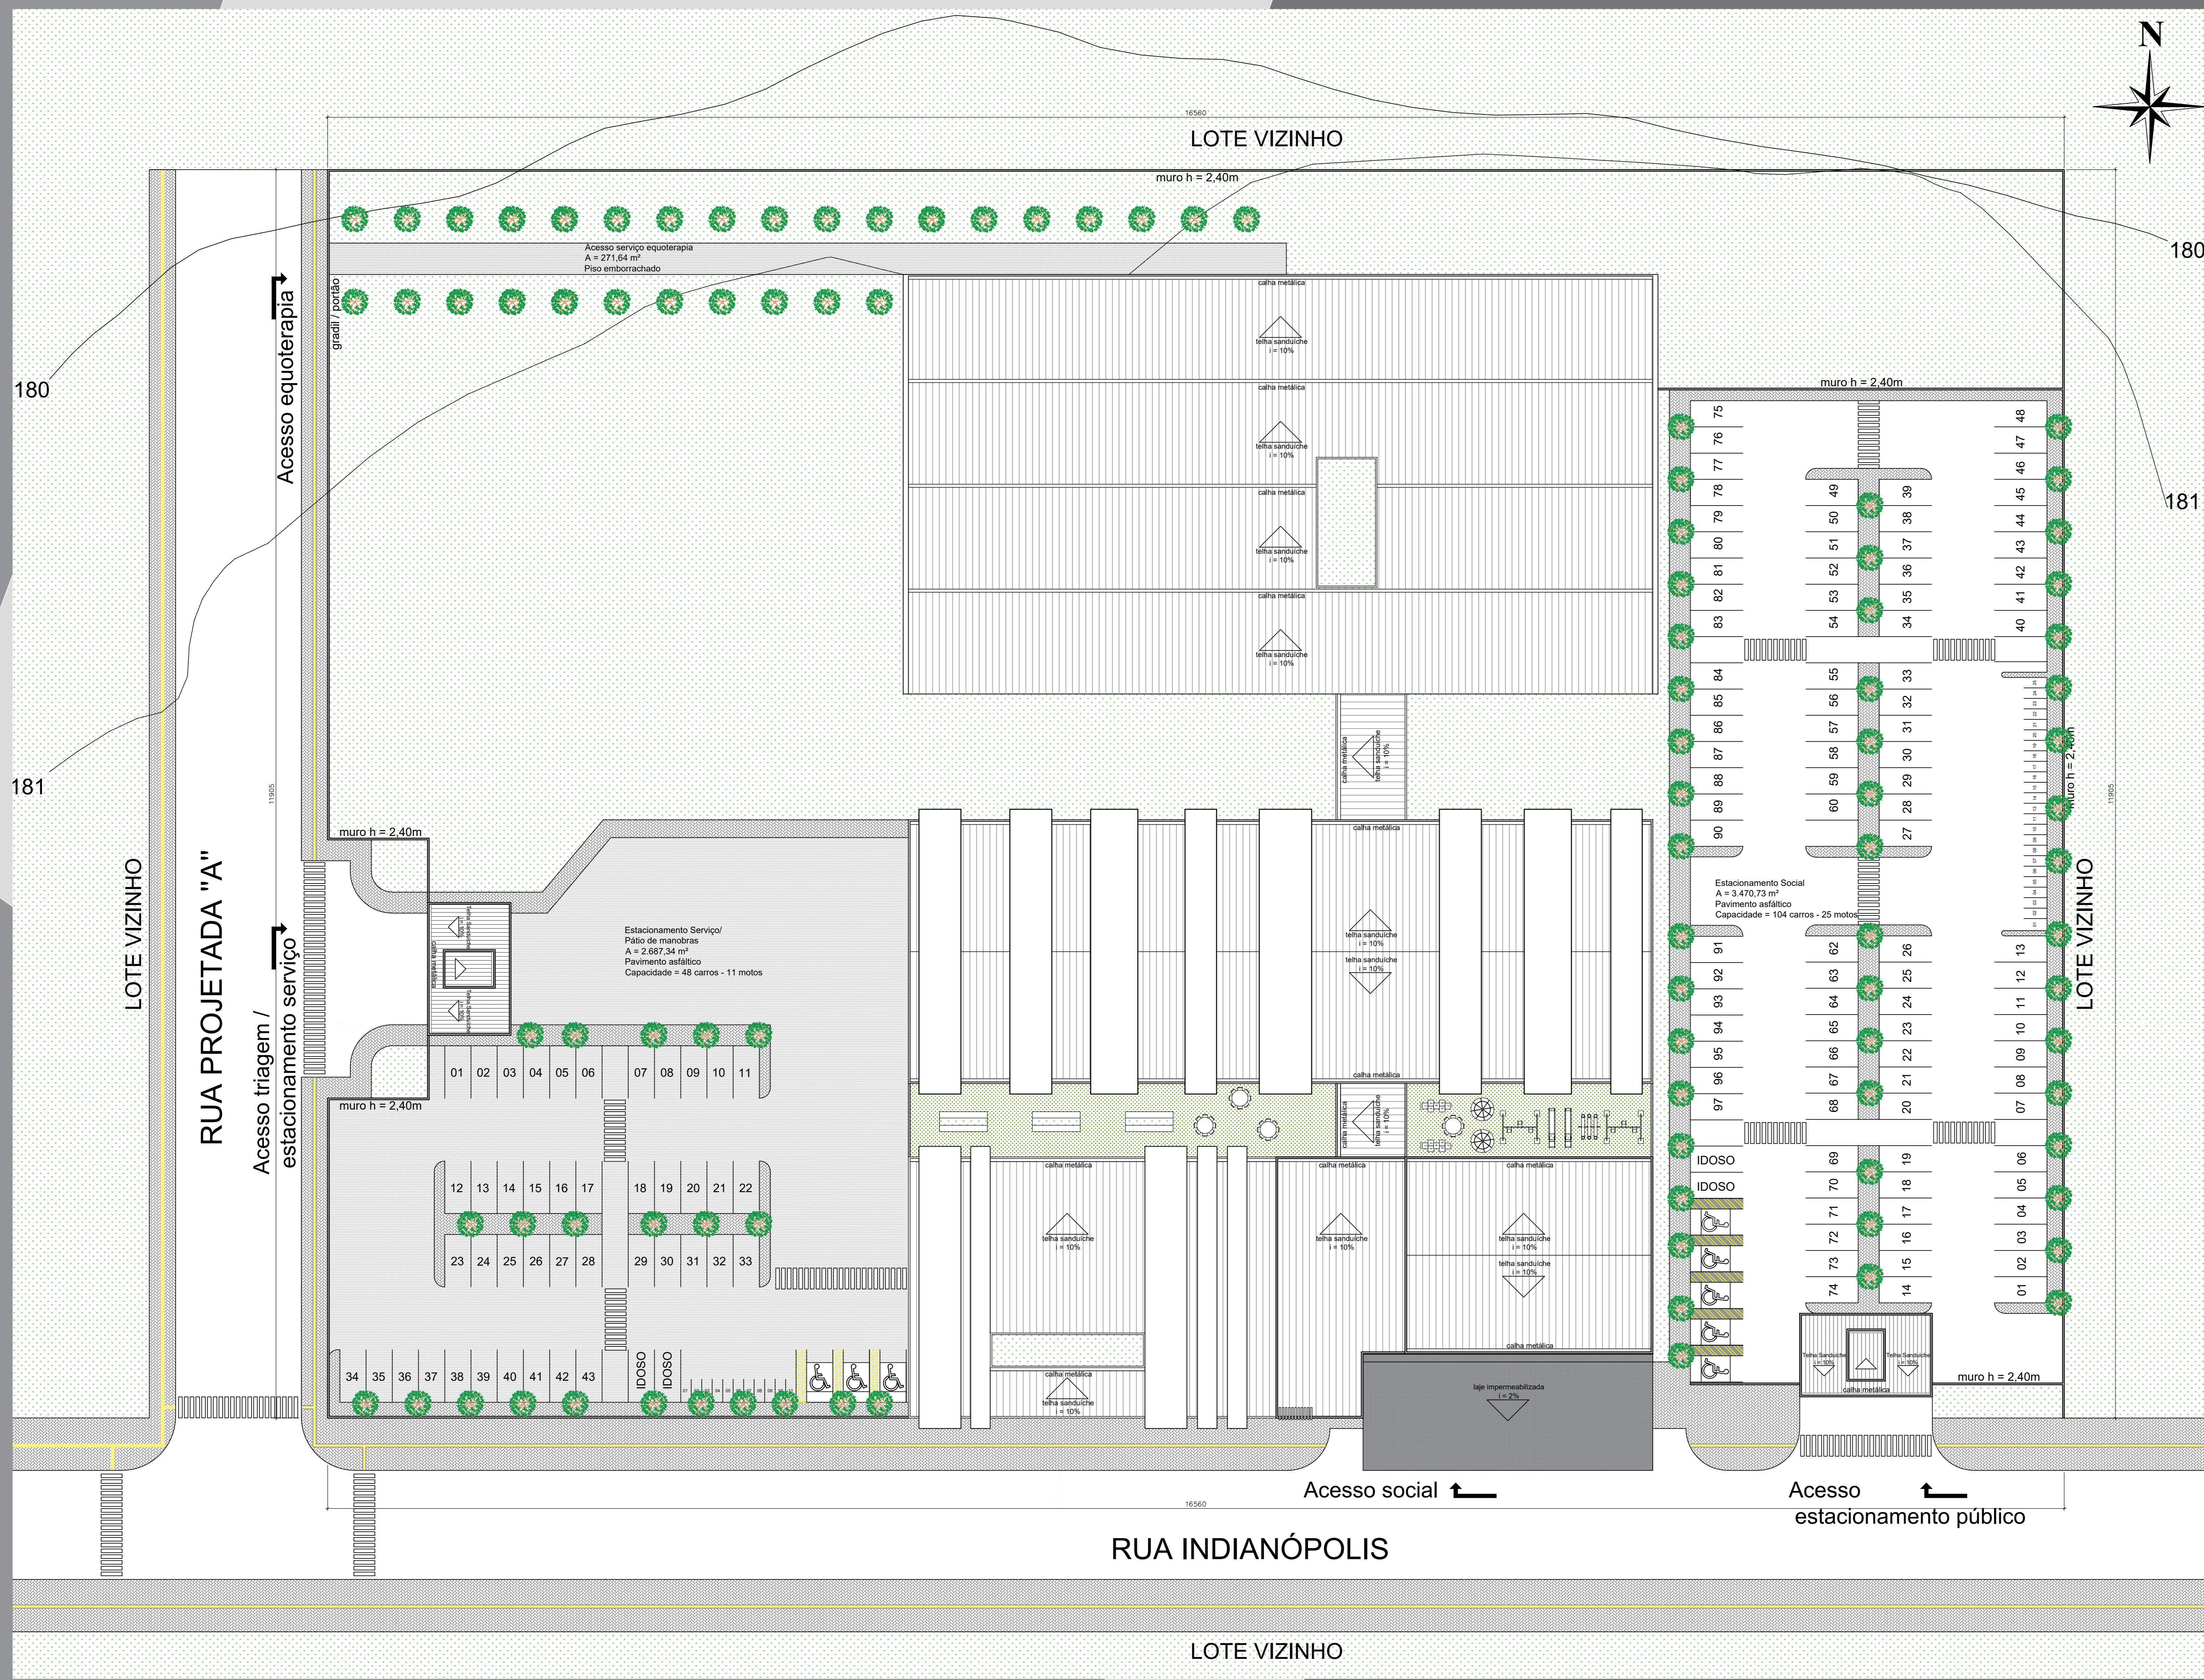

QUADRO ESTATÍSTICO DE ÁREAS

ÁREA DO TERRENO	19.712,26 m ²
PAVIMENTOS	3
ÁREA TÉREO	6.973,82 m ²
ÁREA 1º PAVIMENTO	1.784,45 m ²
ÁREA 2º PAVIMENTO	724,91 m ²
ÁREA TOTAL CONSTRUÍDA	9.483,18 m ²
TAXA DE OCUPAÇÃO	35,45%
TAXA DE PERMEABILIDADE	33,38%
COEFICIENTE DE APROVEITAMENTO	0,48



Vista guarita



Planta baixa guaritas
ESC.:1/75