



CENTRO EDUCACIONAL COM EQUOTERAPIA VOLTADO A INCLUSÃO ESCOLAR

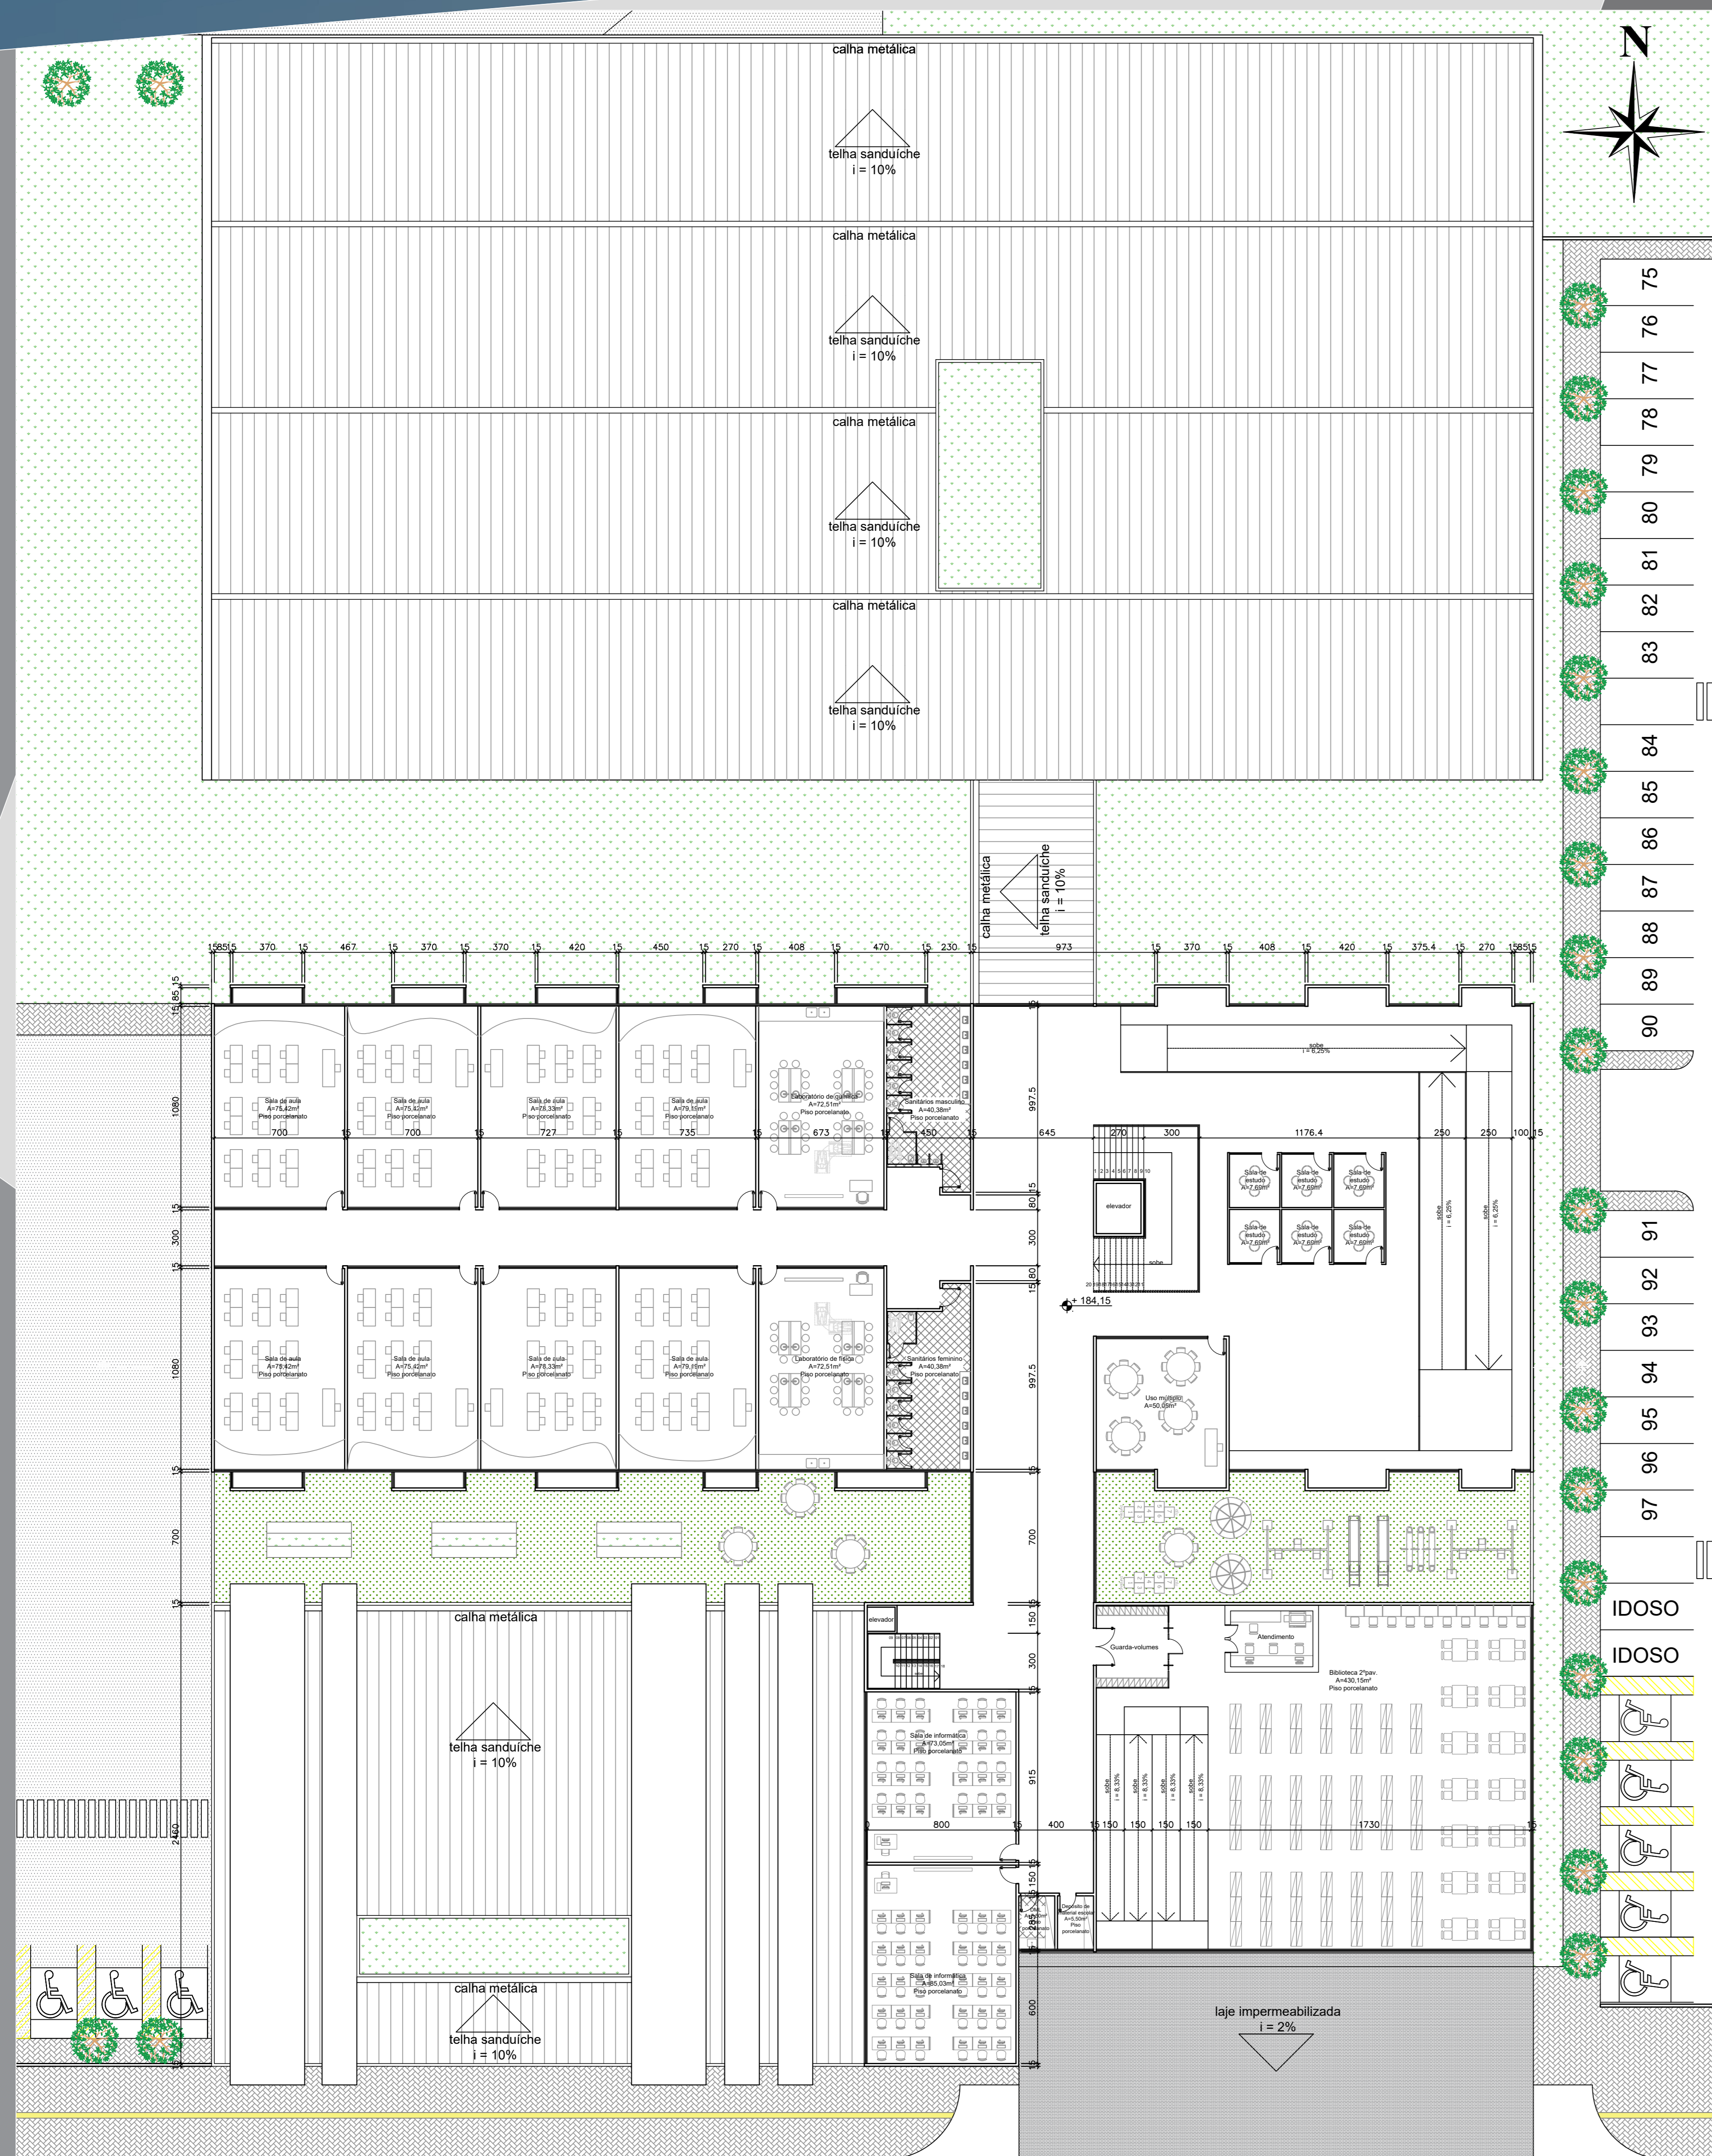

Planta baixa 1º pavimento
ESC.: 1/175

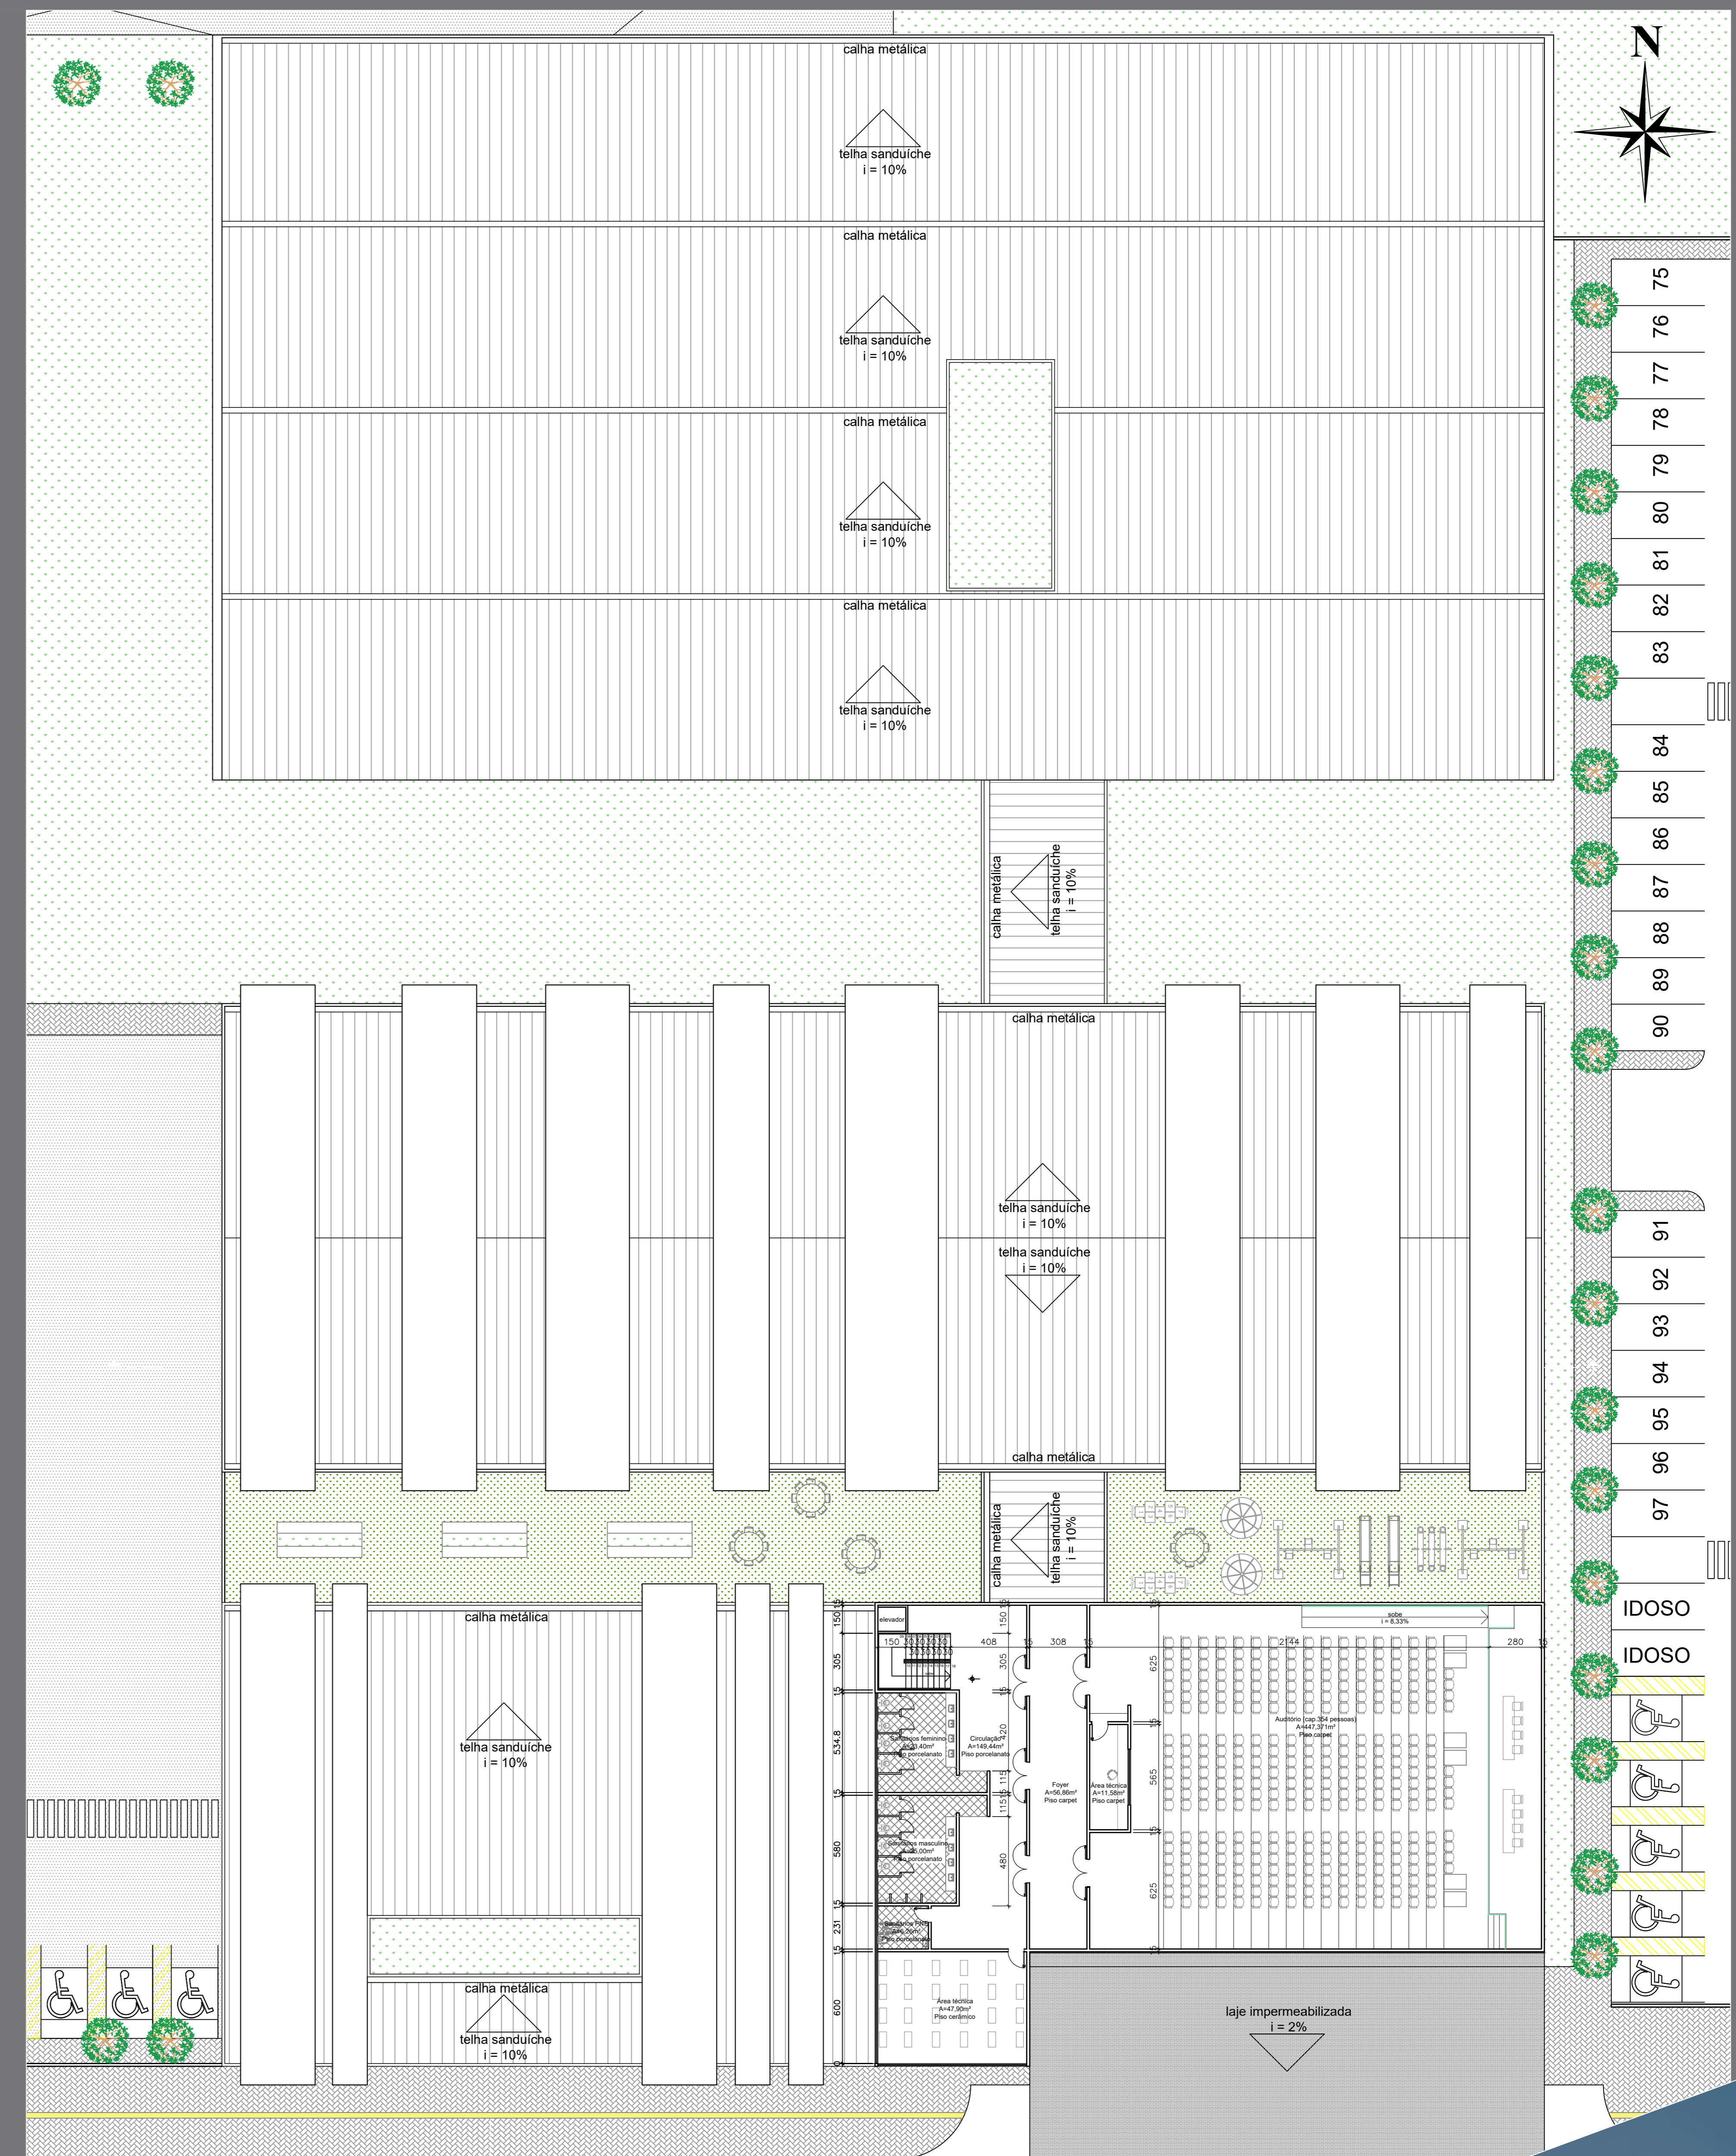

Planta baixa 2º pavimento
ESC.: 1/175

