



CENTRO EDUCACIONAL COM EQUOTERAPIA VOLTADO A INCLUSÃO ESCOLAR


PRODUCED BY AN AUTODESK STUDENT VERSION

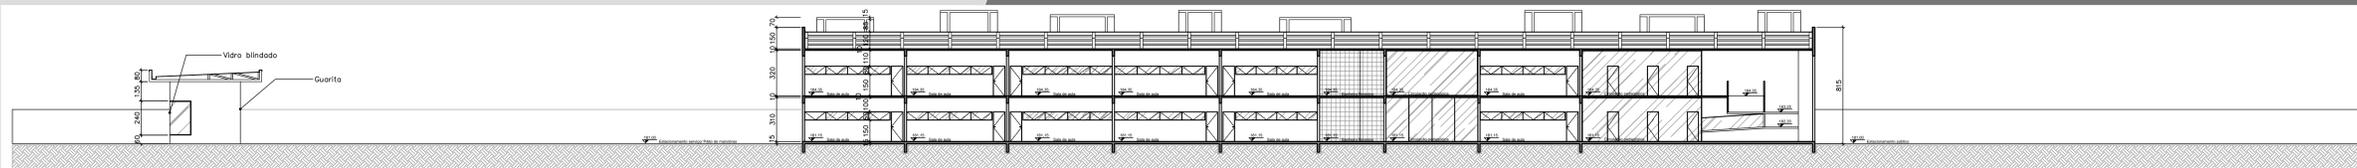


Corte AA'
ESC.: 1/175

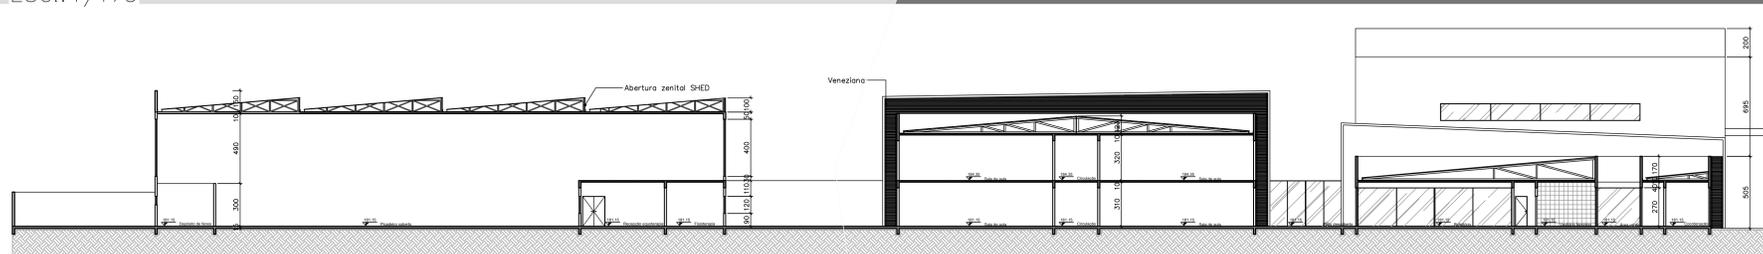


Corte BB'
ESC.: 1/175

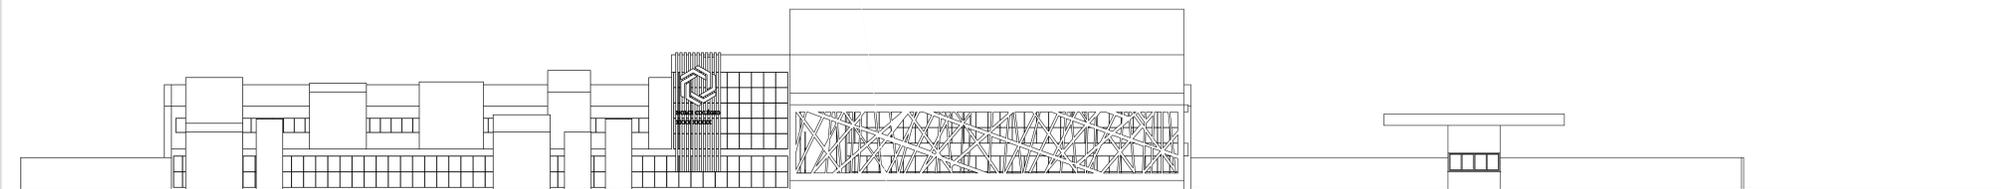


Fachada SUL
ESC.: 1/175

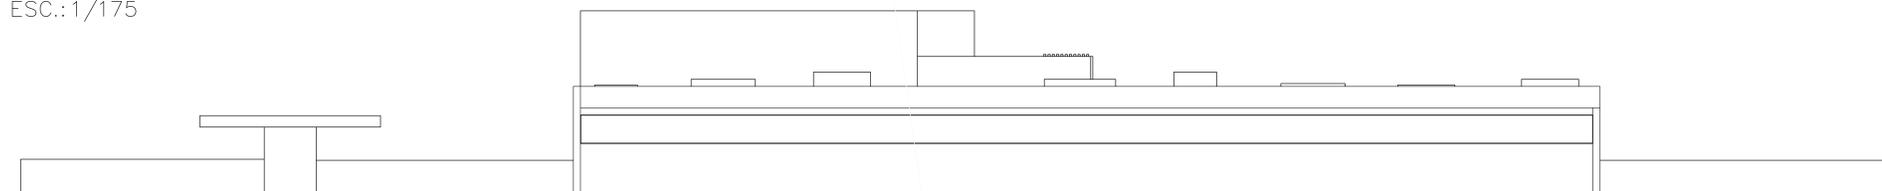

Fachada NORTE
ESC.: 1/175

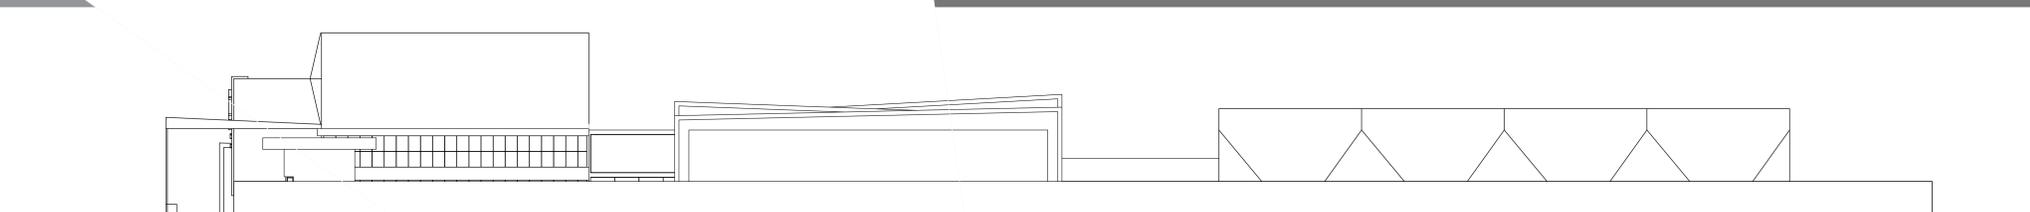

Fachada LESTE
ESC.: 1/175

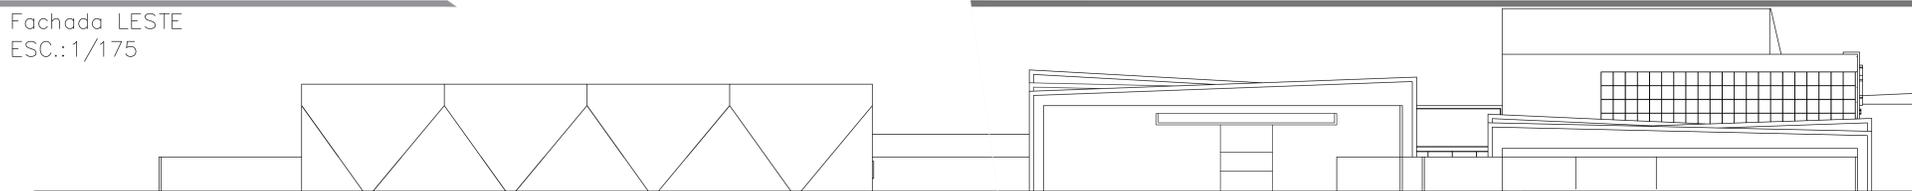

Fachada LESTE
ESC.: 1/175



PRODUCED BY AN AUTODESK STUDENT VERSION