
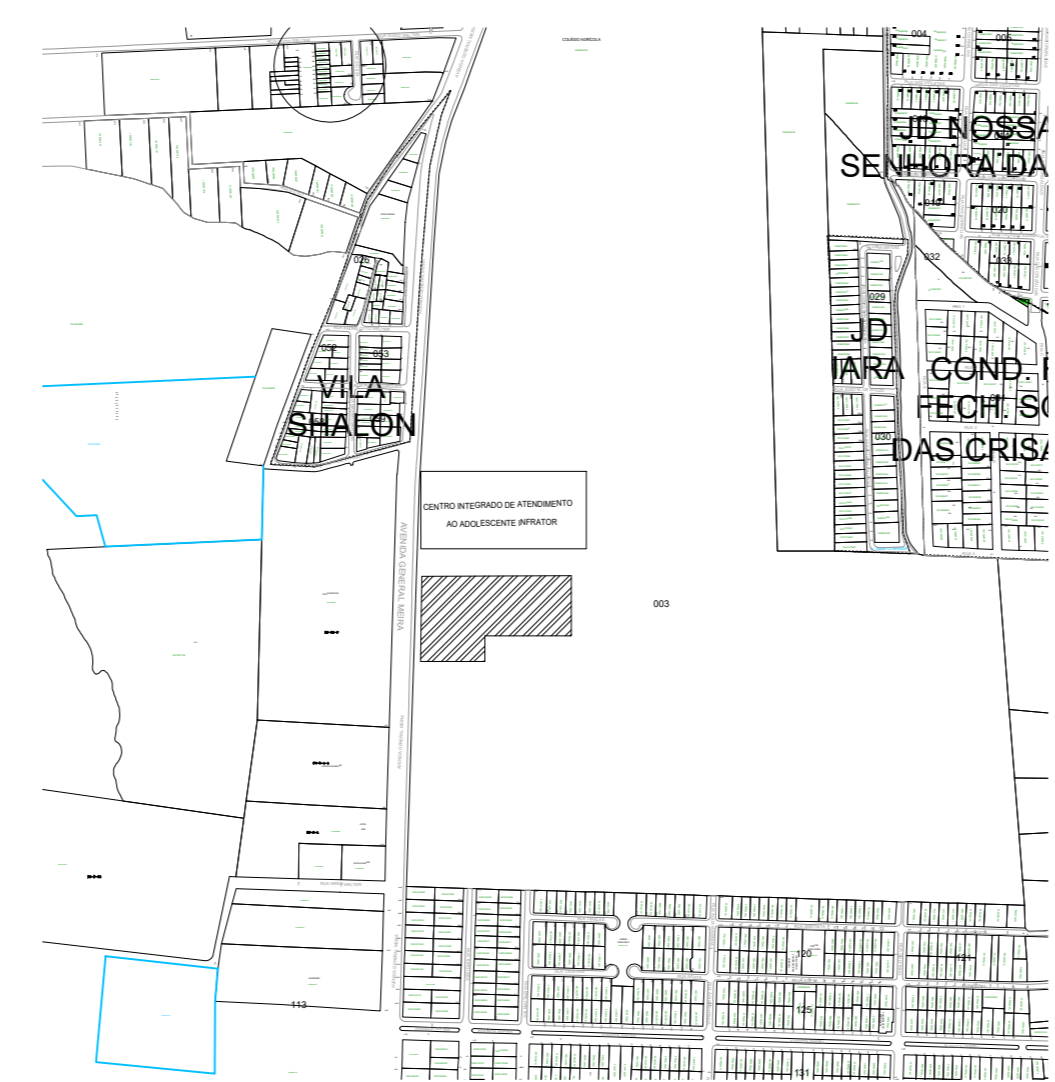


CENTRO DE RESSOCIALIZAÇÃO FEMININA

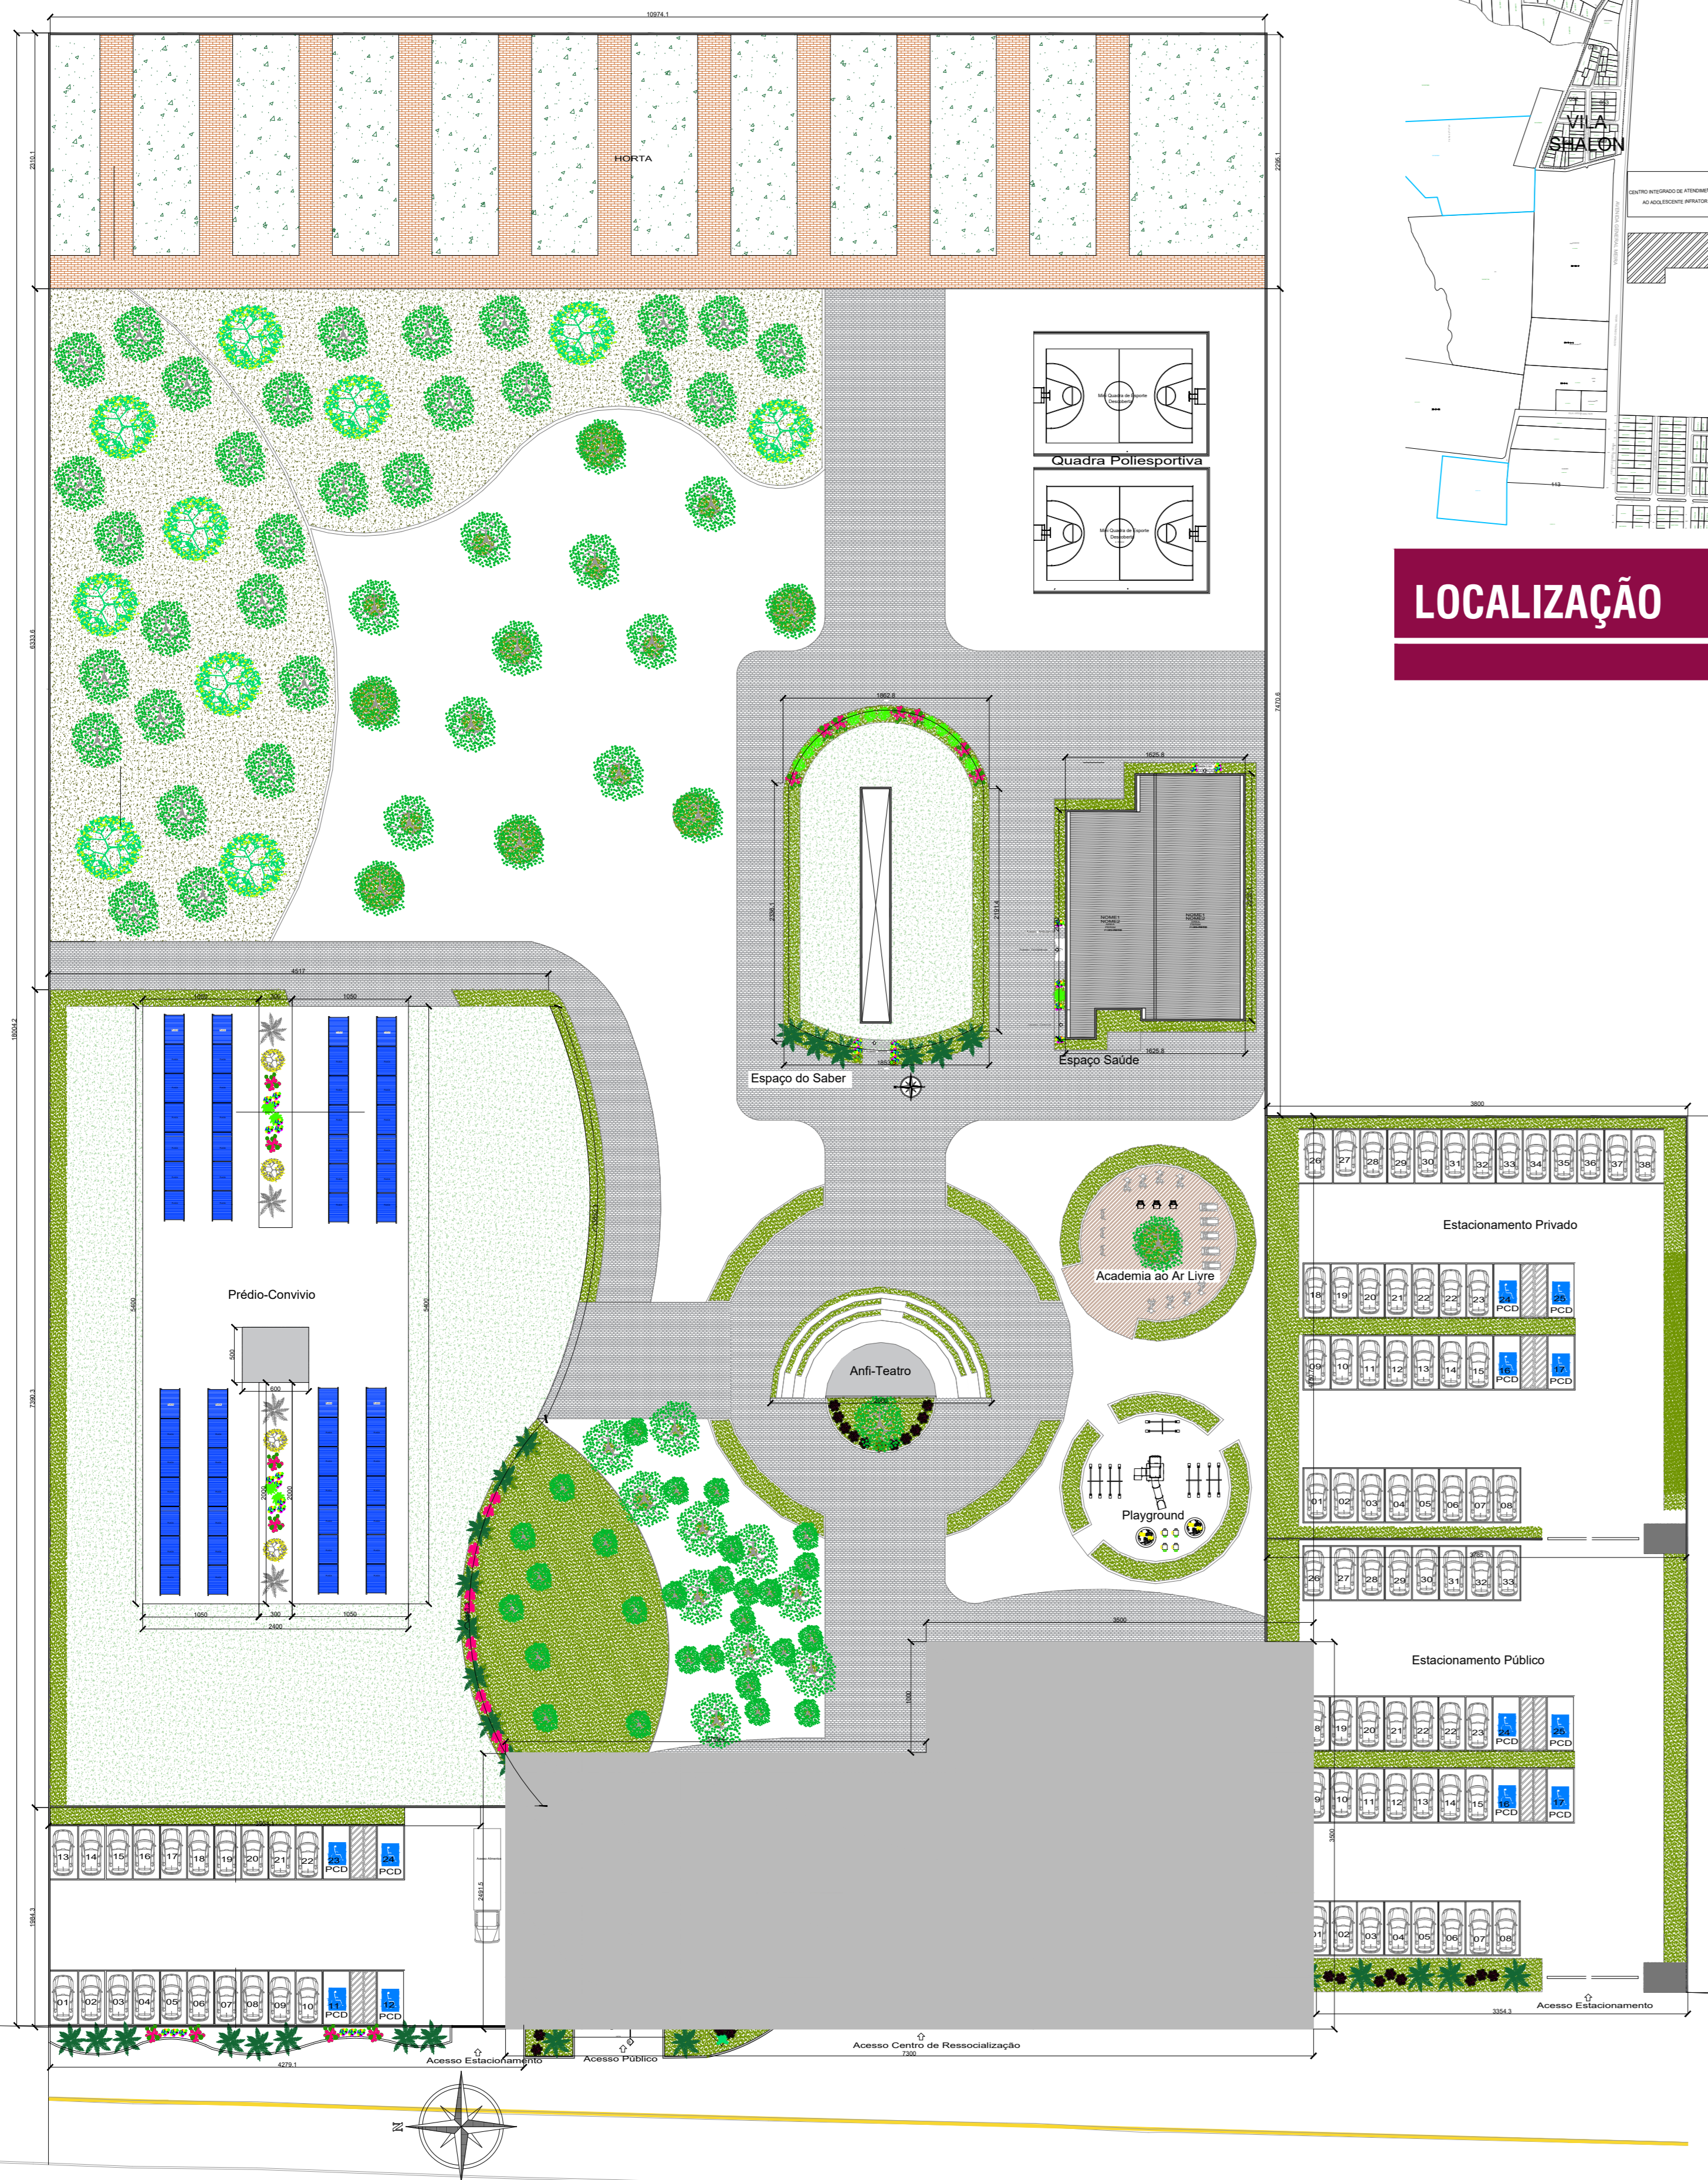

LOCALIZAÇÃO

CONCEITO


O projeto da Unidade de Progressão Feminina, busca humanizar o sistema carcerário, procurando dar outra perspectiva de vida para as detentas. Pensando nisso o Projeto buscara apresentar uma sinergia no ambiente entre detentas, funcionários, familiares e sociedade. A principal intenção é conseguir recuperar e reintegrar socialmente a apenada diminuindo assim as reincidências. Buscando essa integração entre detentas e sociedade, o projeto apresenta a proposta de um restaurante e de uma horta orgânica dentro da unidade, onde elas irão trabalhar, adquirir conhecimento profissional, e ter contato direto com a sociedade, tudo com muita segurança e dentro das normas prevista na Lei. O ambiente do restaurante será agradável e acolhedor, com uma arquitetura moderna.



CORRELATO




Presidio Distrital de San Diego Colômbia

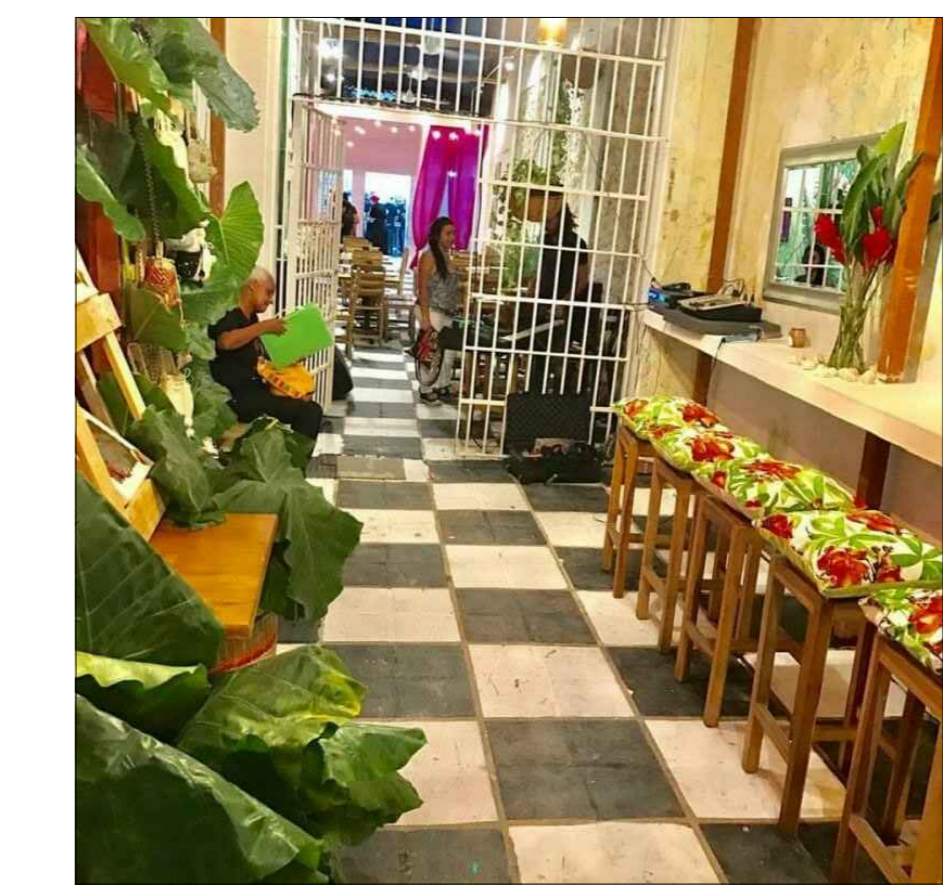

ANFITEATRO



ACADEMIA

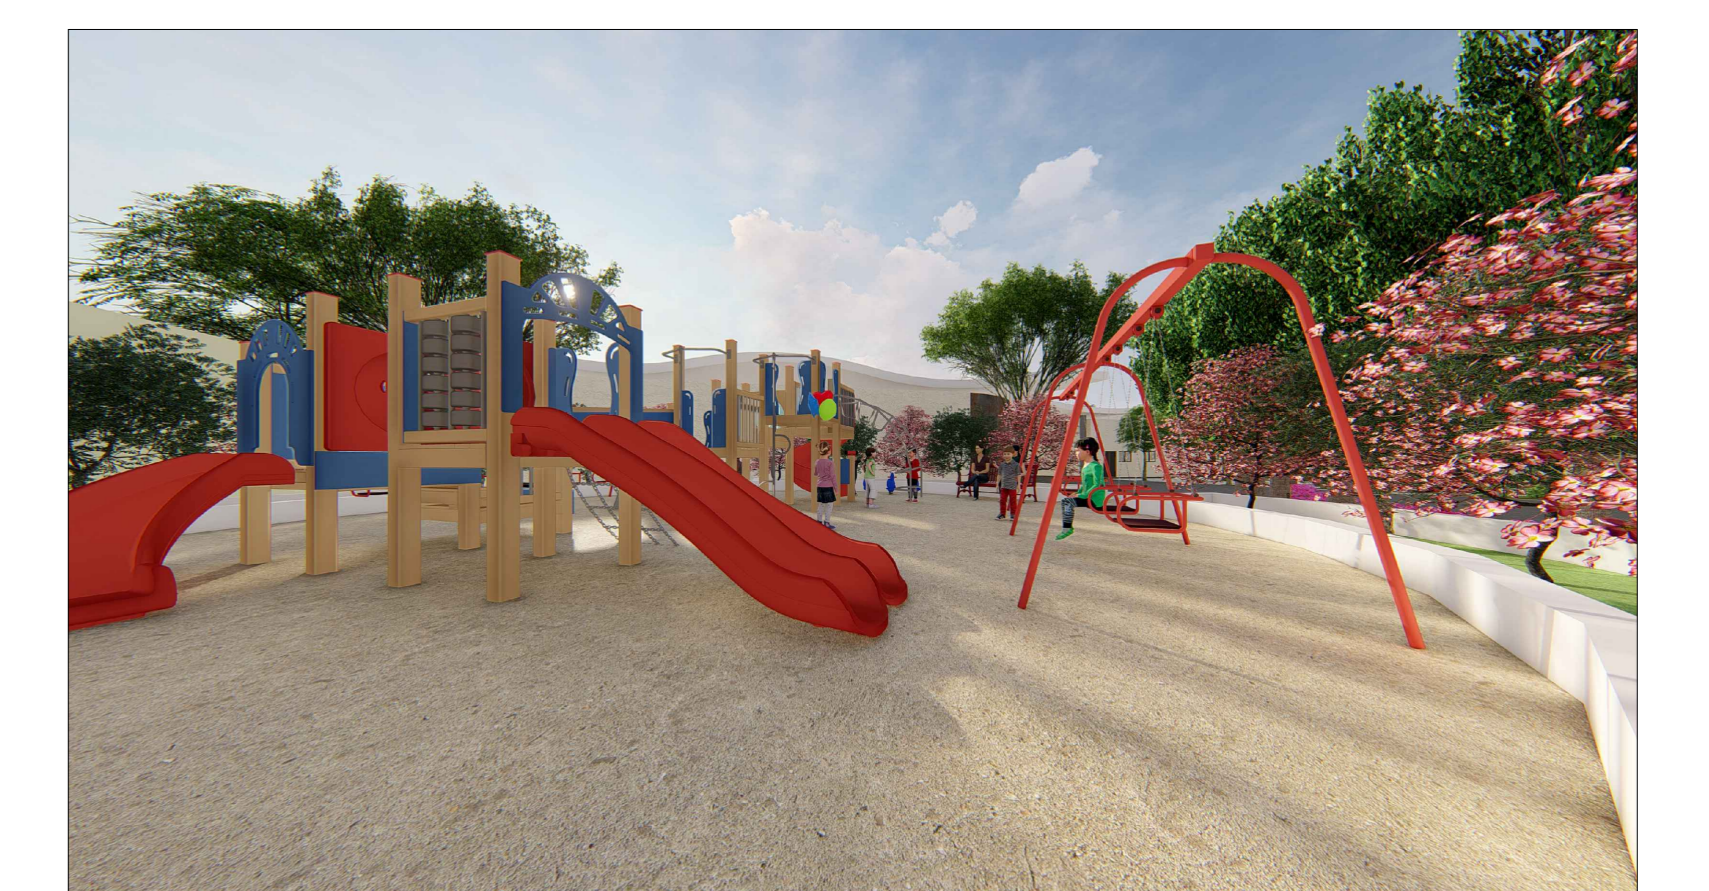

PLAYGROUND

AVENIDA GENERAL MEIRA

IMPLANTAÇÃO

ESTATÍSTICA

TERRENO: 19.293M²
 TAXA DE OCUPAÇÃO: 3,66%
 COEFICIENTE DE APROVEITAMENTO: 2,12
 ÁREA PERMEÁVEL: 12.985M²
 TAXA DE PERMEABILIDADE: 67,30%

ESCALA 1:400



ANFITEATRO



PLAYGROUND