



1 SEGUNDO PAVIMENTO
1 : 100

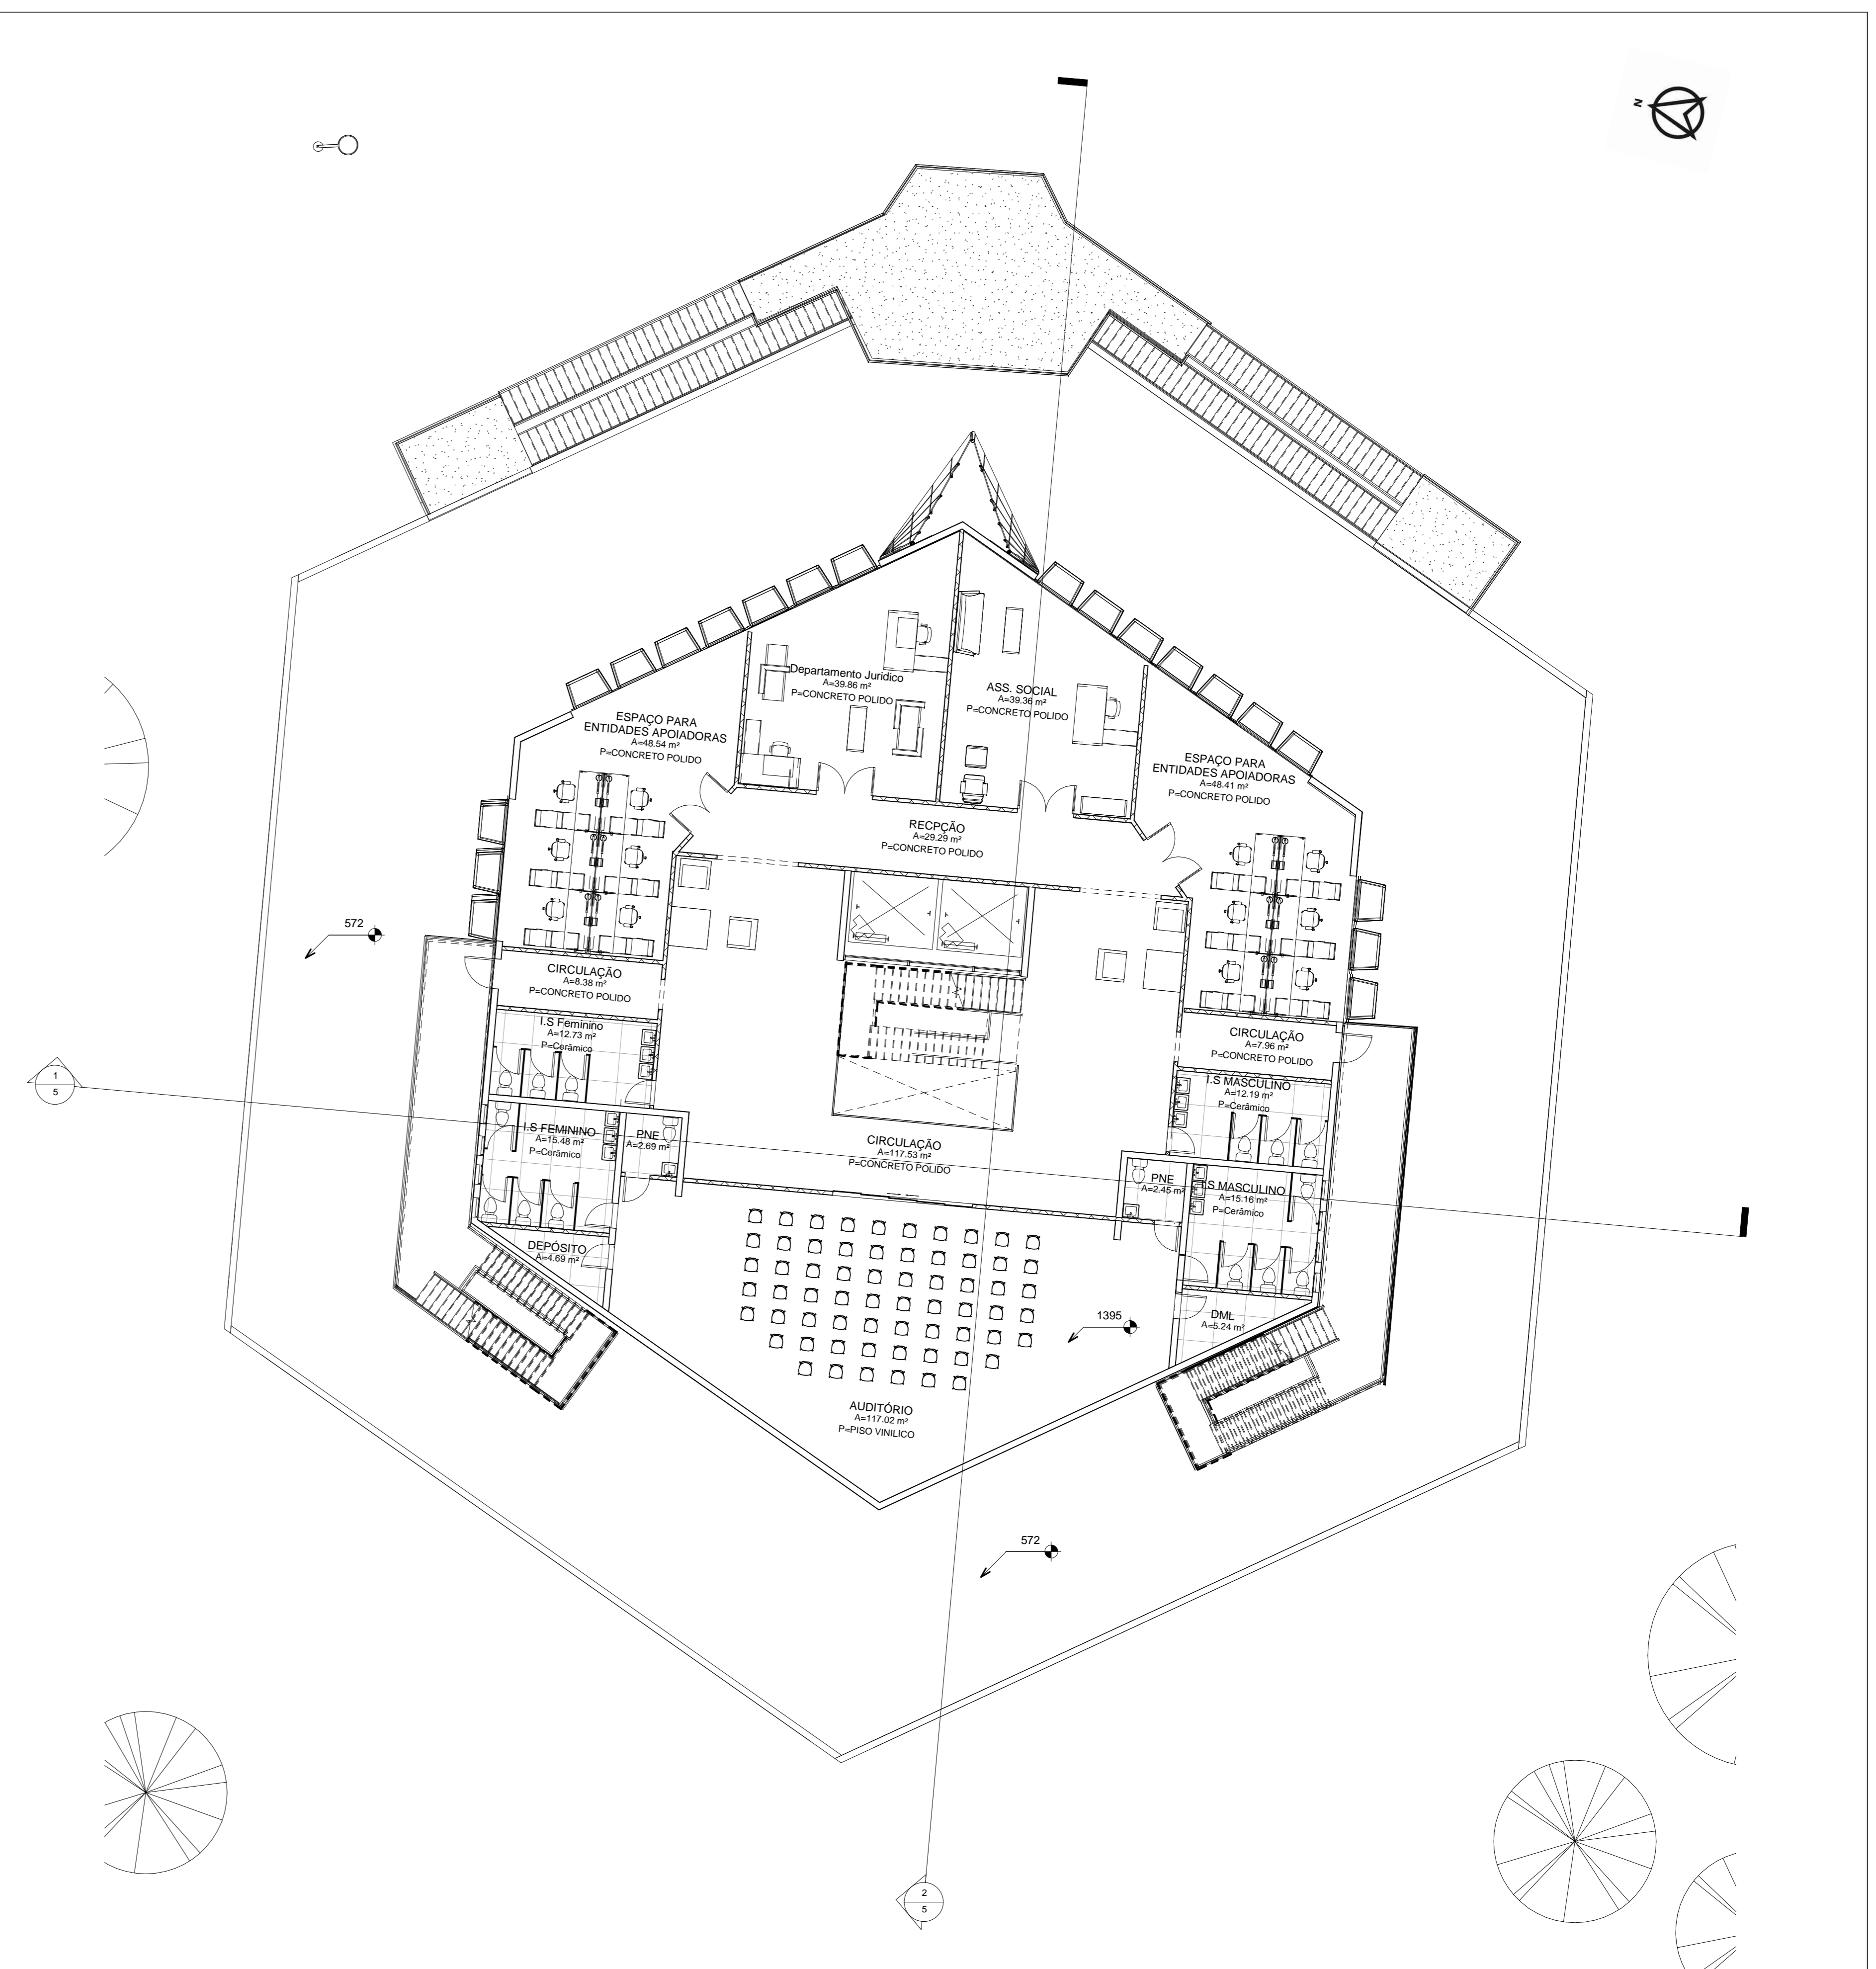

2 TERCEIRO PAVIMENTO
1 : 100

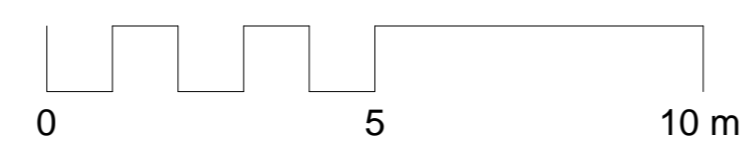