



PLANTA BAIXA SETOR DORMITÓRIOS - PAV. TÉRREO
Esc. 1/150

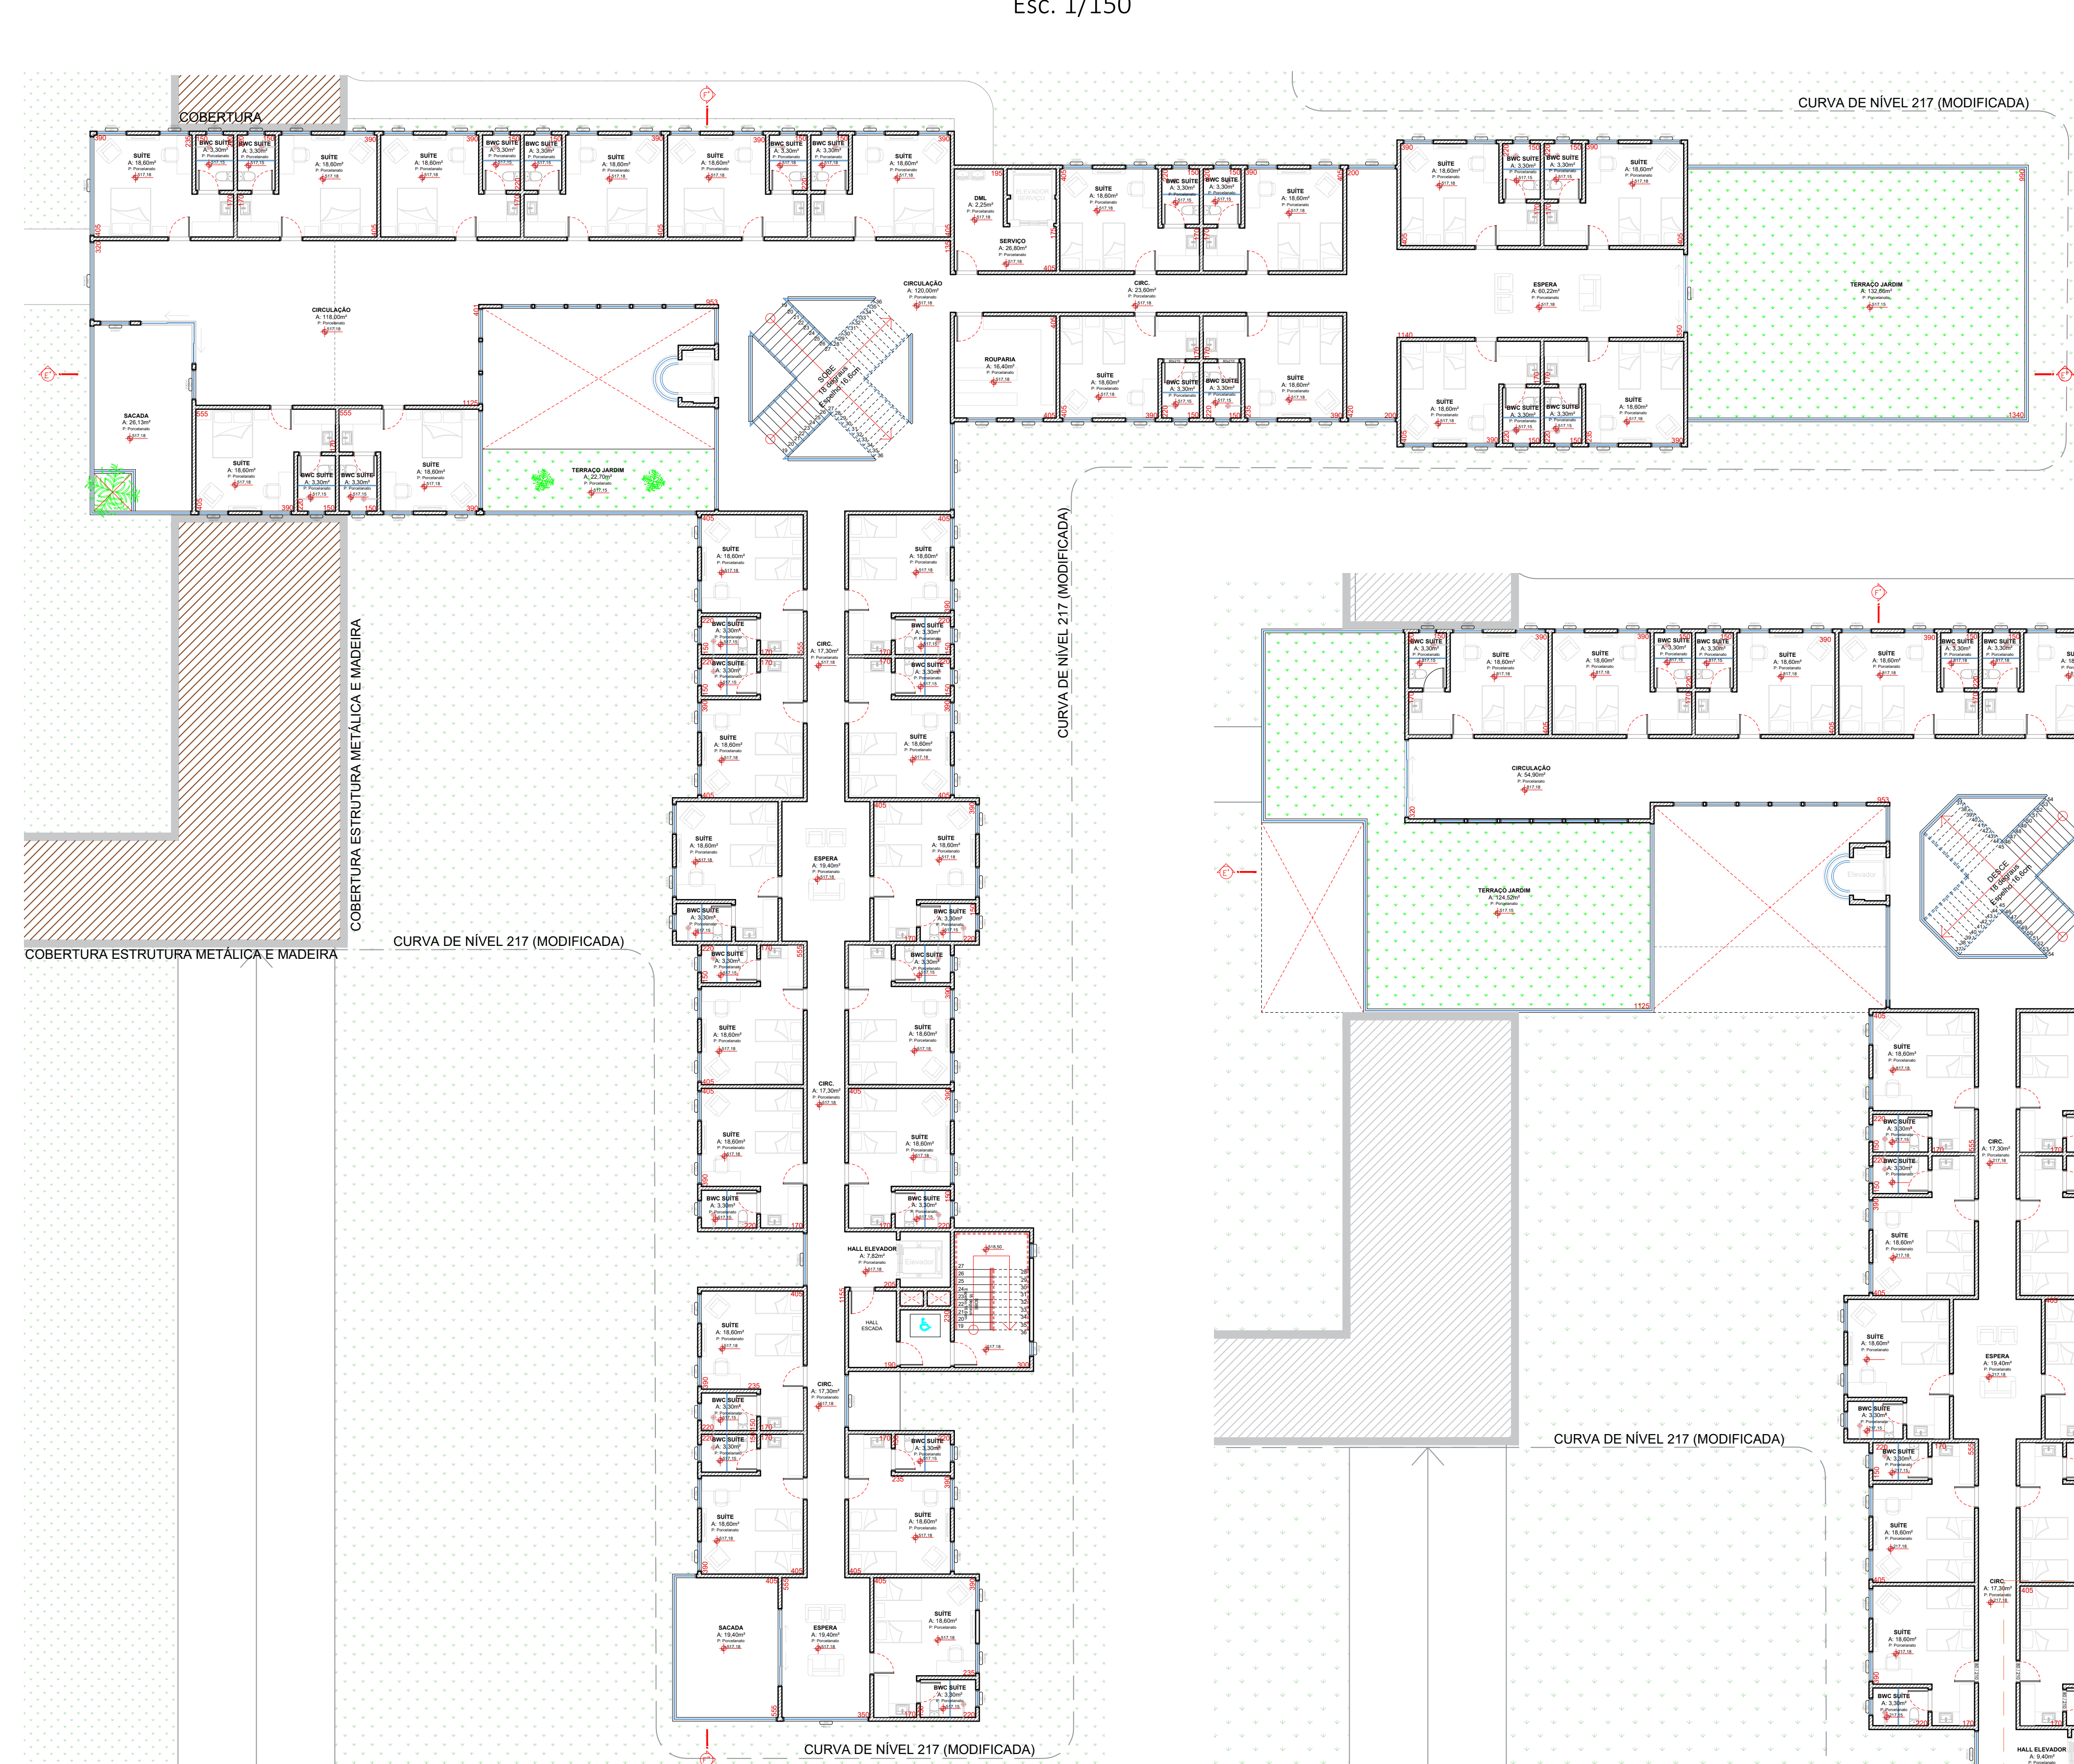


PLANTA BAIXA SETOR DORMITÓRIOS - 1º PAVIMENTO
Esc. 1/150

AMBIENTE	QUANTIDADE	ÁREA ÚTIL	ÁREA TOTAL
RECEPÇÃO	1	12,00 m ²	12,00 m ²
SECRETARIA	1	12,00 m ²	12,00 m ²
SUÍTE DUPLO	36	54,00 m ²	1.433,00 m ²
SUÍTE INDIVIDUAL	8	38,40 m ²	148,00 m ²
LAVABO PÚBLICO	1	45,43 m ²	45,43 m ²
TERRAÇO JARDIM 1	1	25,50 m ²	25,50 m ²
TERRAÇO JARDIM 2	1	130,50 m ²	130,50 m ²
TERRAÇO JARDIM 3	1	155,50 m ²	155,50 m ²
TERRAÇO JARDIM 4	1	125,50 m ²	125,50 m ²
SACADA 1	1	26,13 m ²	26,13 m ²
SACADA 2	1	39,40 m ²	39,40 m ²
SANITÁRIO (FUMANDO - FINE)	1	35,00 m ²	35,00 m ²
SANITÁRIO (MASCULINO - FINE)	1	39,40 m ²	39,40 m ²
SANITÁRIO (FEMININO - FINE)	1	35,40 m ²	35,40 m ²
HALL ELEVADOR	3	7,20 m ²	21,60 m ²
ESCADA DE EMERGÊNCIA	3	29,00 m ²	87,00 m ²
ESCADA SOCIAL	3	37,00 m ²	111,00 m ²
ESTRADA COMERCIAL	1	176,64 m ²	176,64 m ²
COBERTURA COMERCIAL	1	450,00 m ²	450,00 m ²
COBERTURA SOCIAL	1	130,00 m ²	130,00 m ²
ONE	1	16,30 m ²	16,30 m ²
TOTAL		3.468,27 m²	


TABELA DE ÁREAS - DORMITÓRIOS

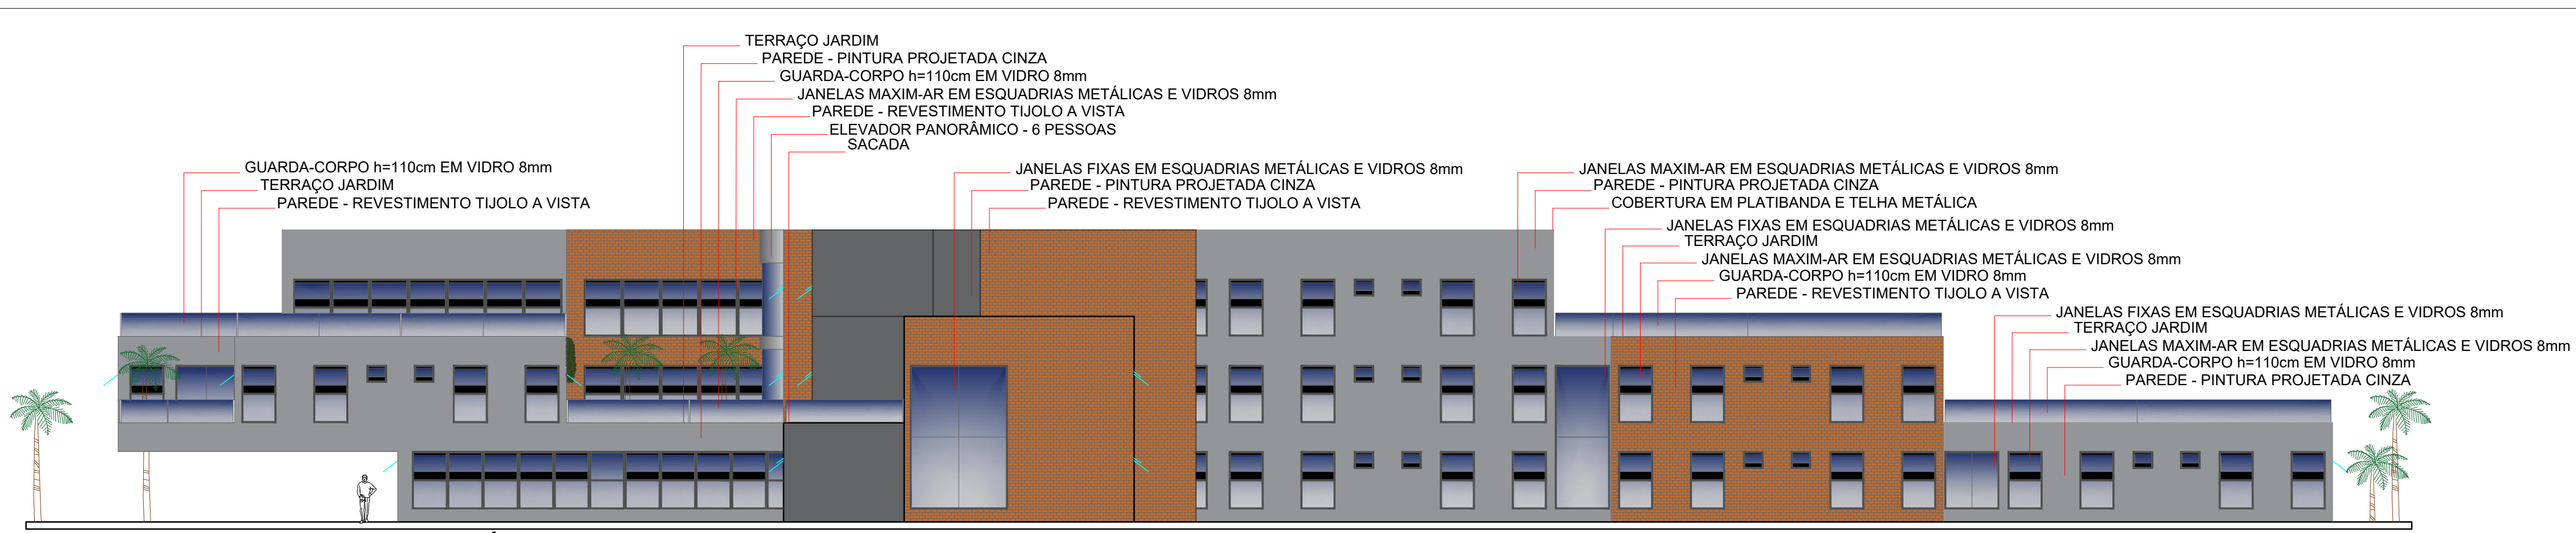


FACHADA SUL - DORMITÓRIOS
Esc. 1/150

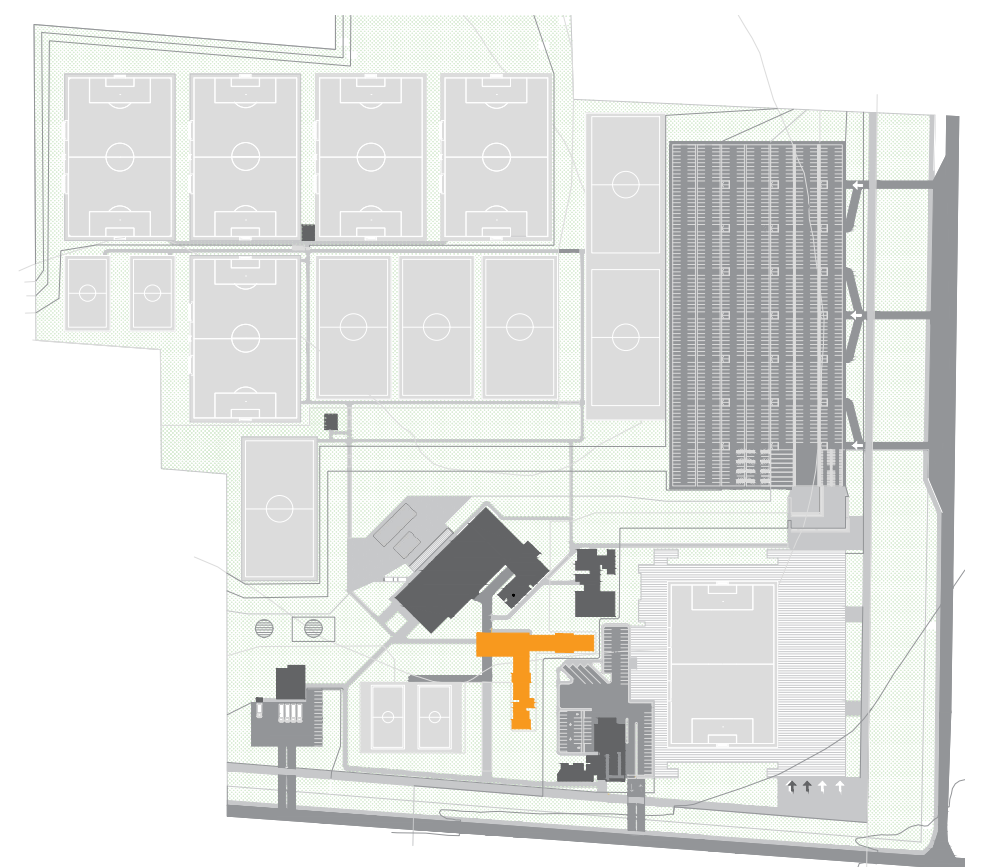


PLANTA DE SITUAÇÃO DORMITÓRIOS
Esc. 1/5000

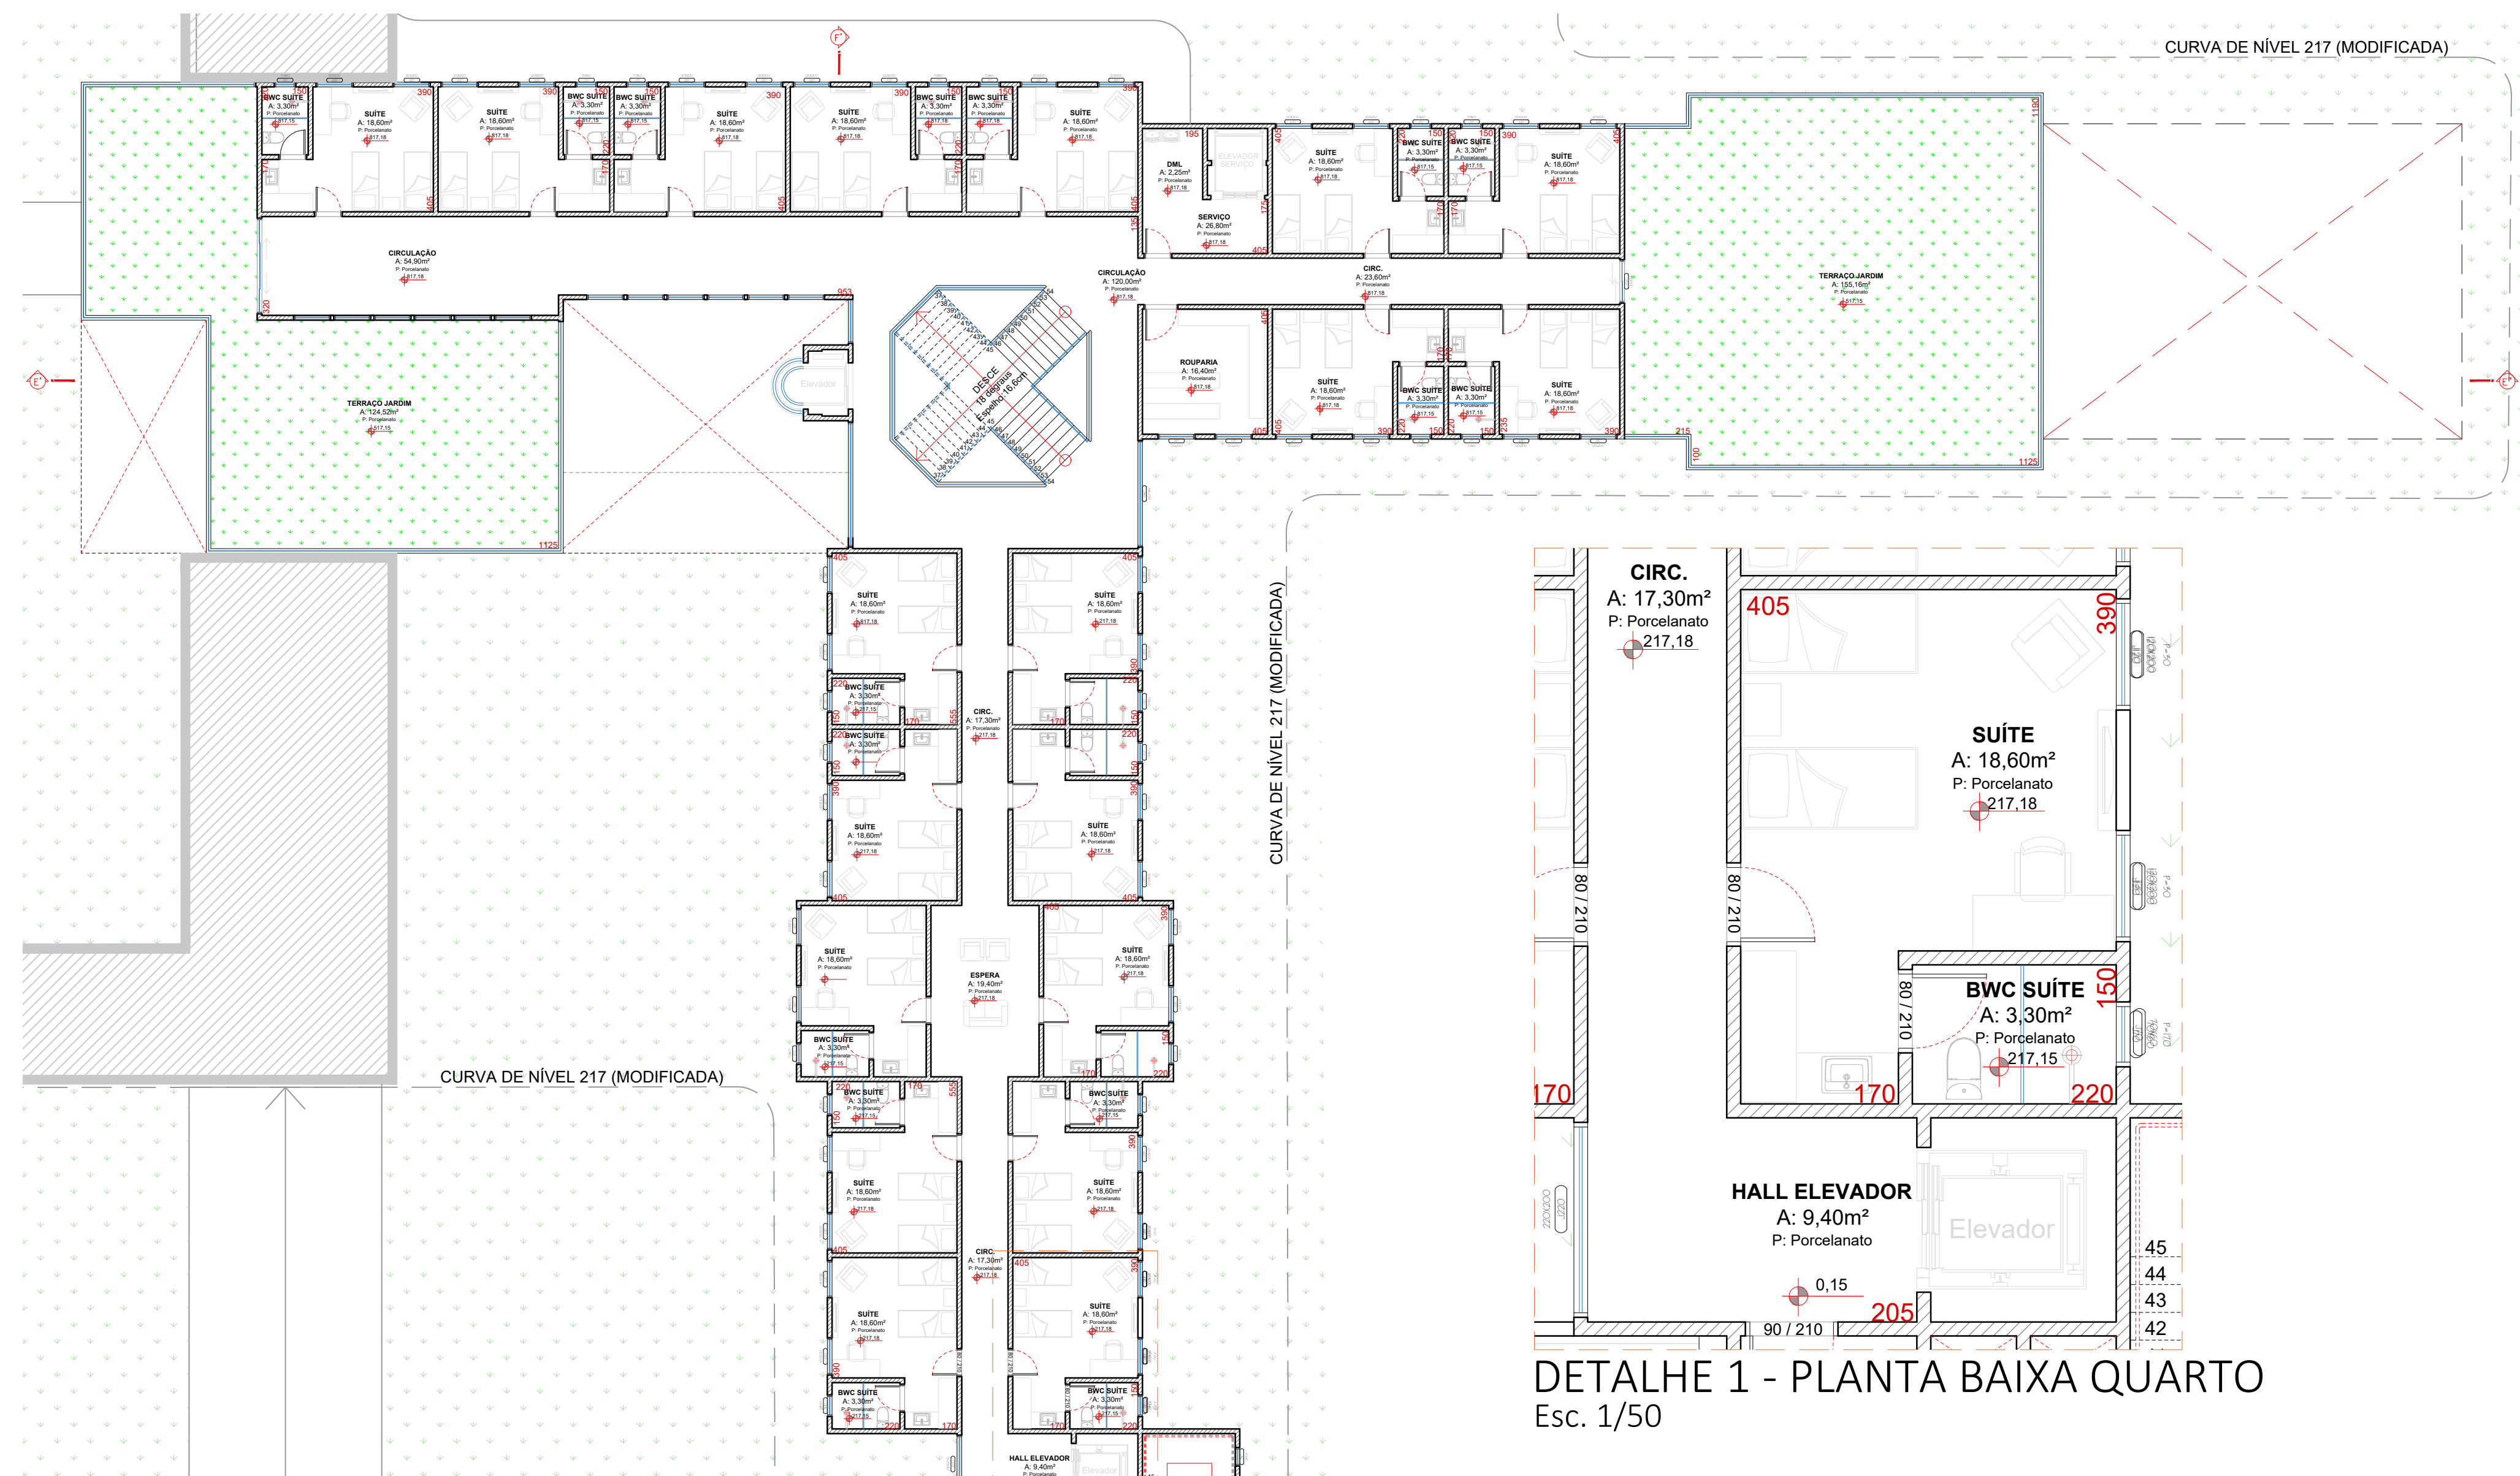

PLANTA BAIXA SETOR DORMITÓRIOS - 2º PAVIMENTO
Esc. 1/150

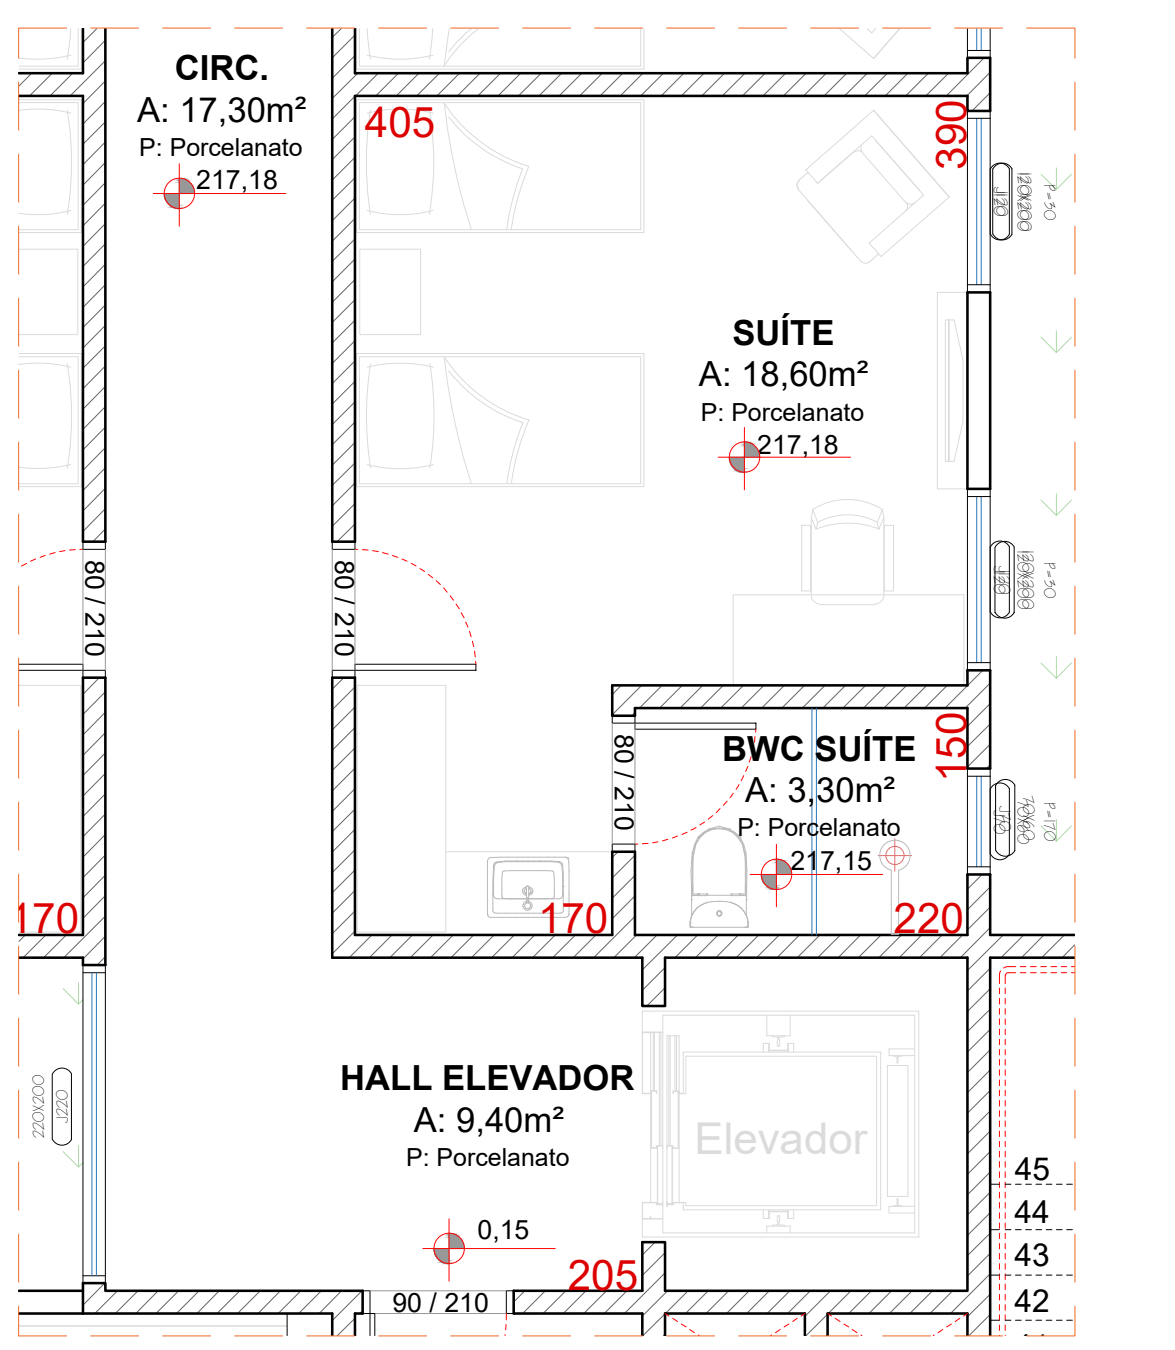

DETALHE 1 - PLANTA BAIXA QUARTO
Esc. 1/50

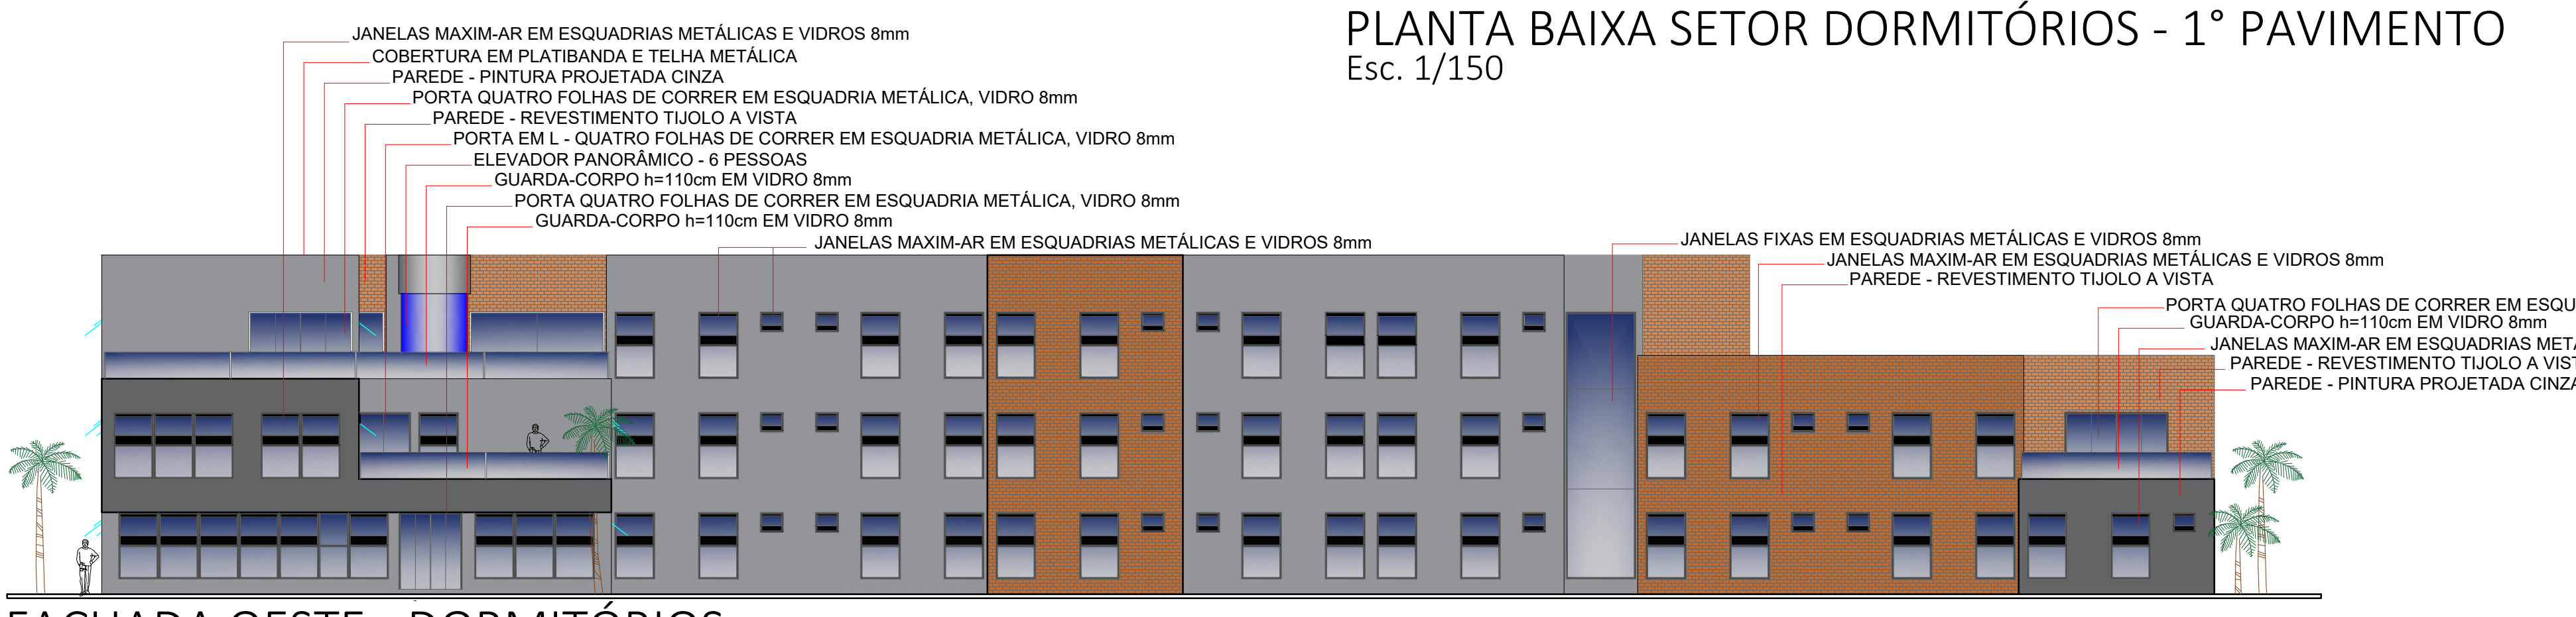

FACHADA OESTE - DORMITÓRIOS
Esc. 1/150



DISPOSIÇÃO MOBILIÁRIO - QUARTO
SEM ESCALA

CENTRO DE TREINAMENTO E FORMAÇÃO DE ATLETAS DE FUTEBOL