



MAI

MUSEU DE ARTE IGUAÇU


Localizado na tríplice fronteira, com centro da cidade de Foz do Iguaçu, o MAI é de fácil acesso para moradores e visitantes.

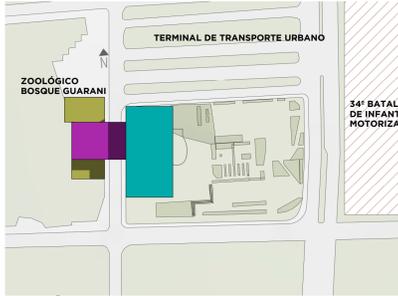


SITUAÇÃO
ESC: 1: 2000

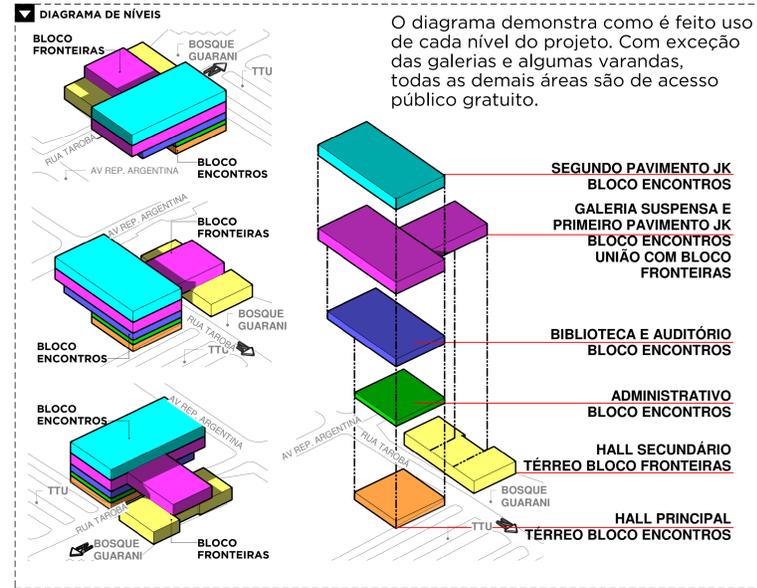


OS AMBIENTES NECESSÁRIOS AO PROGRAMA FORAM DISTRIBUÍDOS DE TAL FORMA QUE, OS ACESSOS PAGOS, ATRAVÉS DE UM INGRESSO ELETRÔNICO, SÃO CONTROLADOS POR CATRACAS AUTOMÁTICAS, RESTANDO UMA AMPLA GAMA DE ÁREAS PÚBLICAS EM VARANDAS E NO HALL PRINCIPAL. SEPARAM-SE FLUXOS DE SERVIÇO E PÚBLICO E NO PRÓPRIO MUSEU.

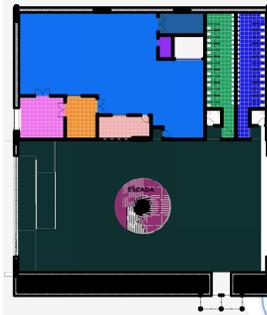


SETORIZAÇÃO TÉRREO PRAÇA JK

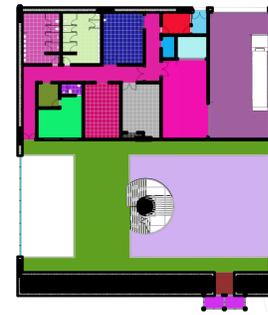


SETORIZAÇÃO ADMINISTRATIVO

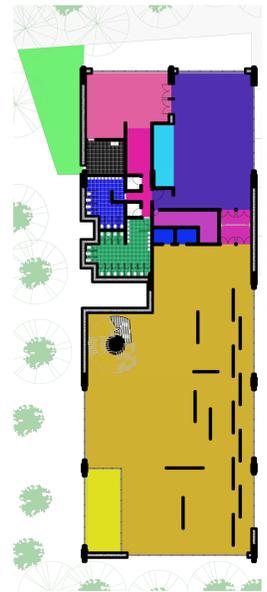


SETORIZAÇÃO TÉRREO BOSQUE GUARANI

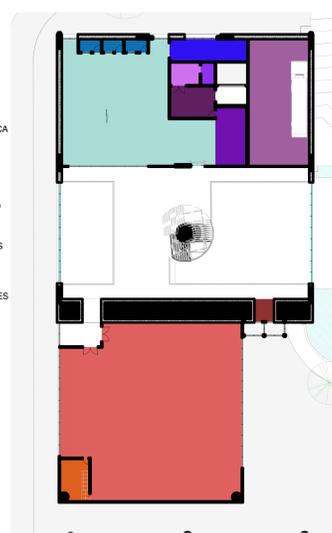


SETORIZAÇÃO BIBLIOTECA E AUDITÓRIO

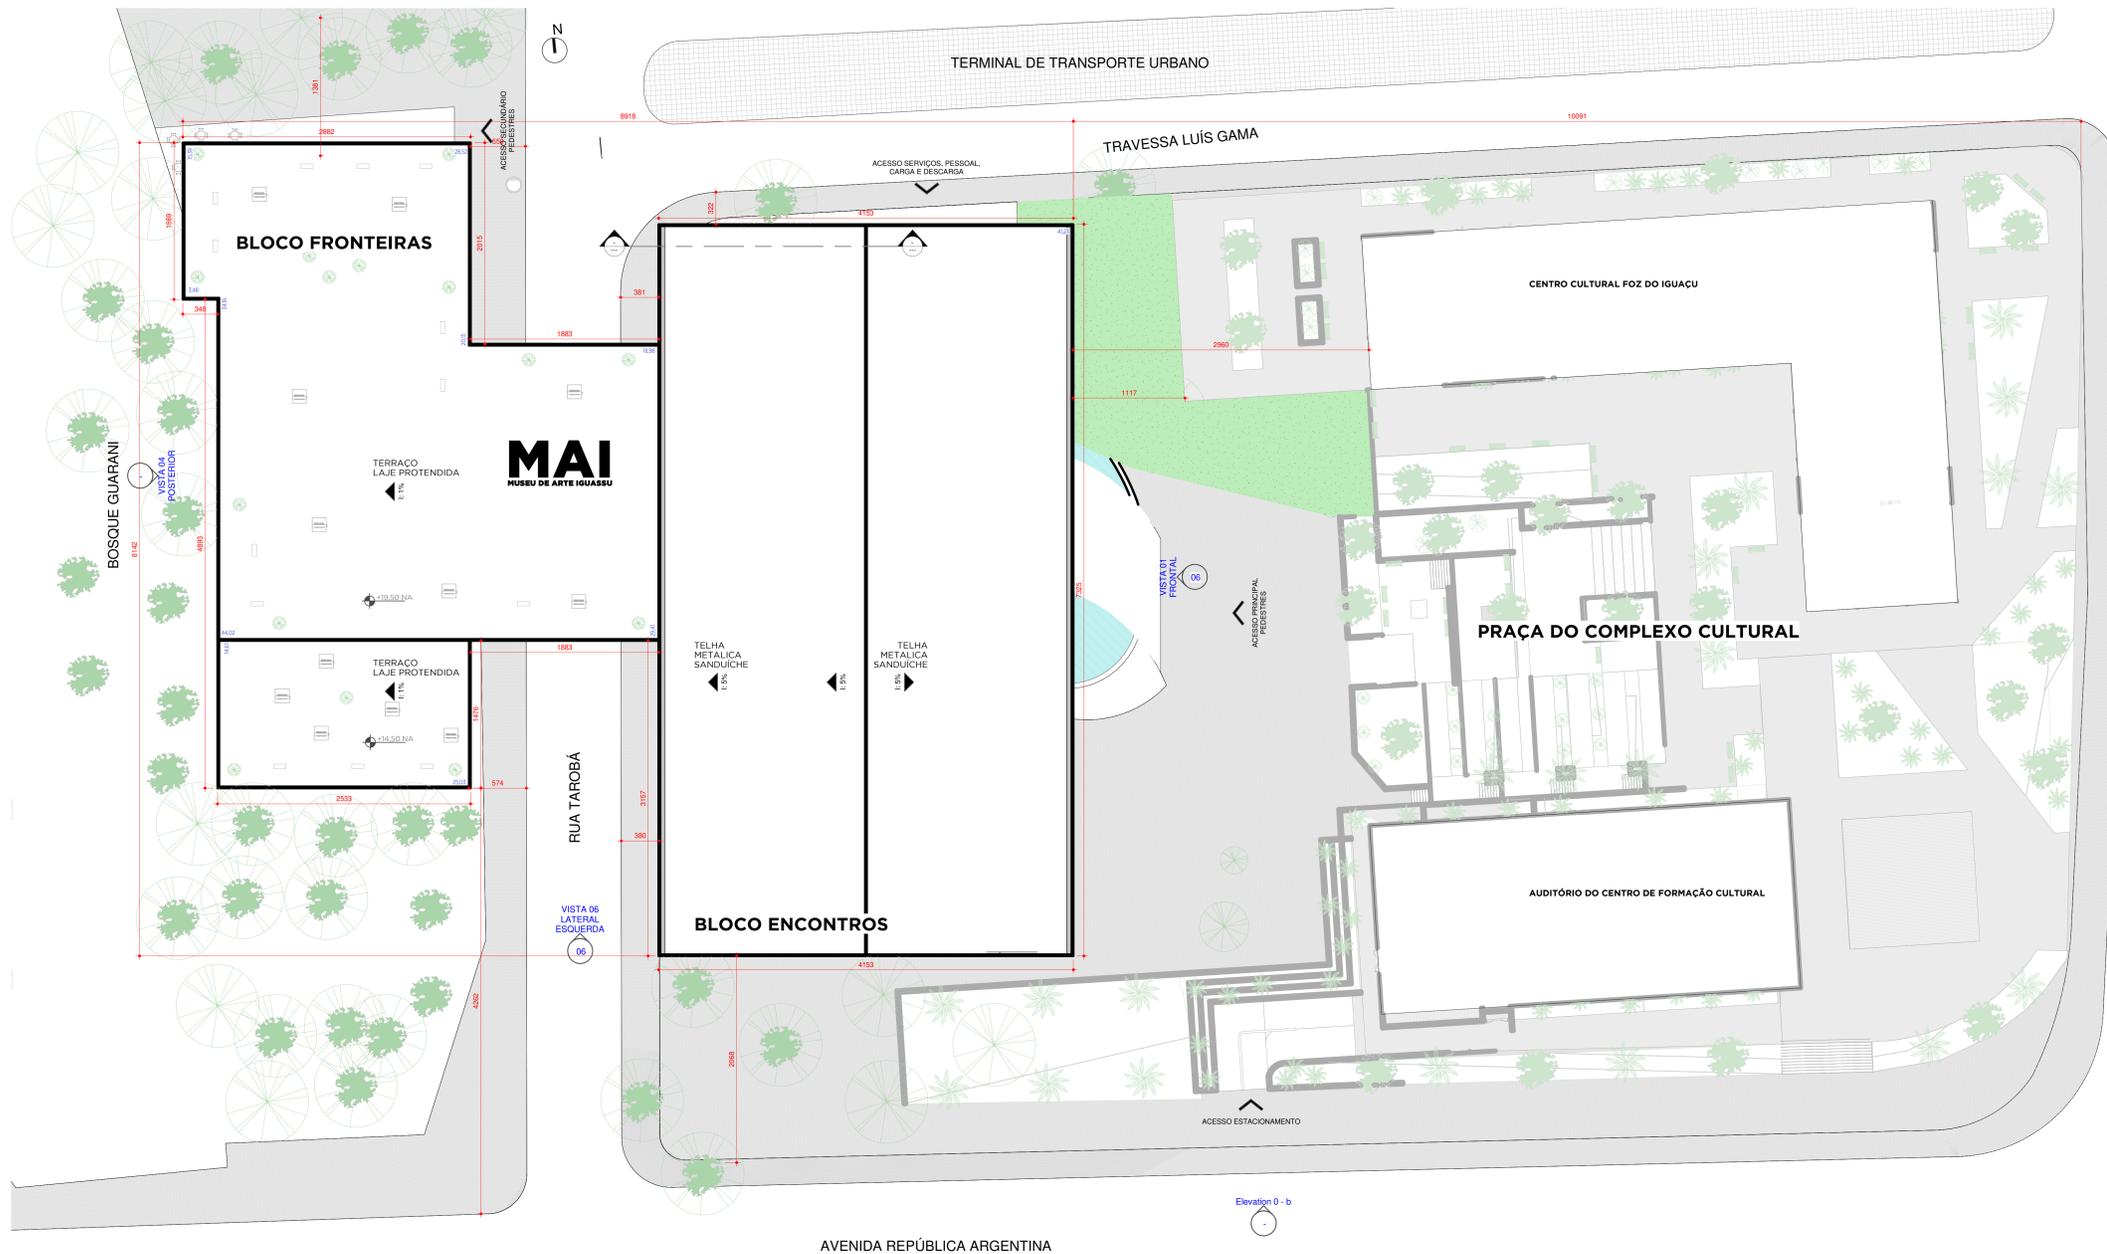

2 SITUAÇÃO LOCAÇÃO E COBERTURA
ESC: 1: 250

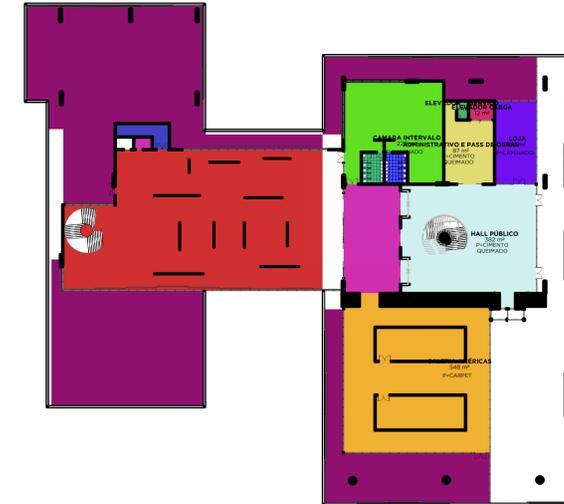

SETORIZAÇÃO PRIMEIRO PAVIMENTO MAI

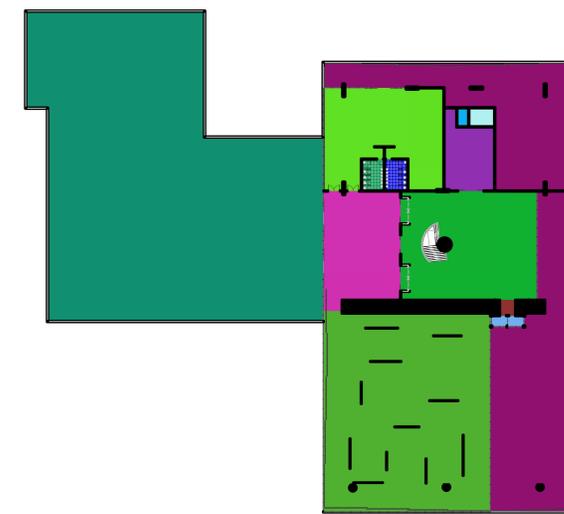

SETORIZAÇÃO SEGUNDO PAVIMENTO MAI