
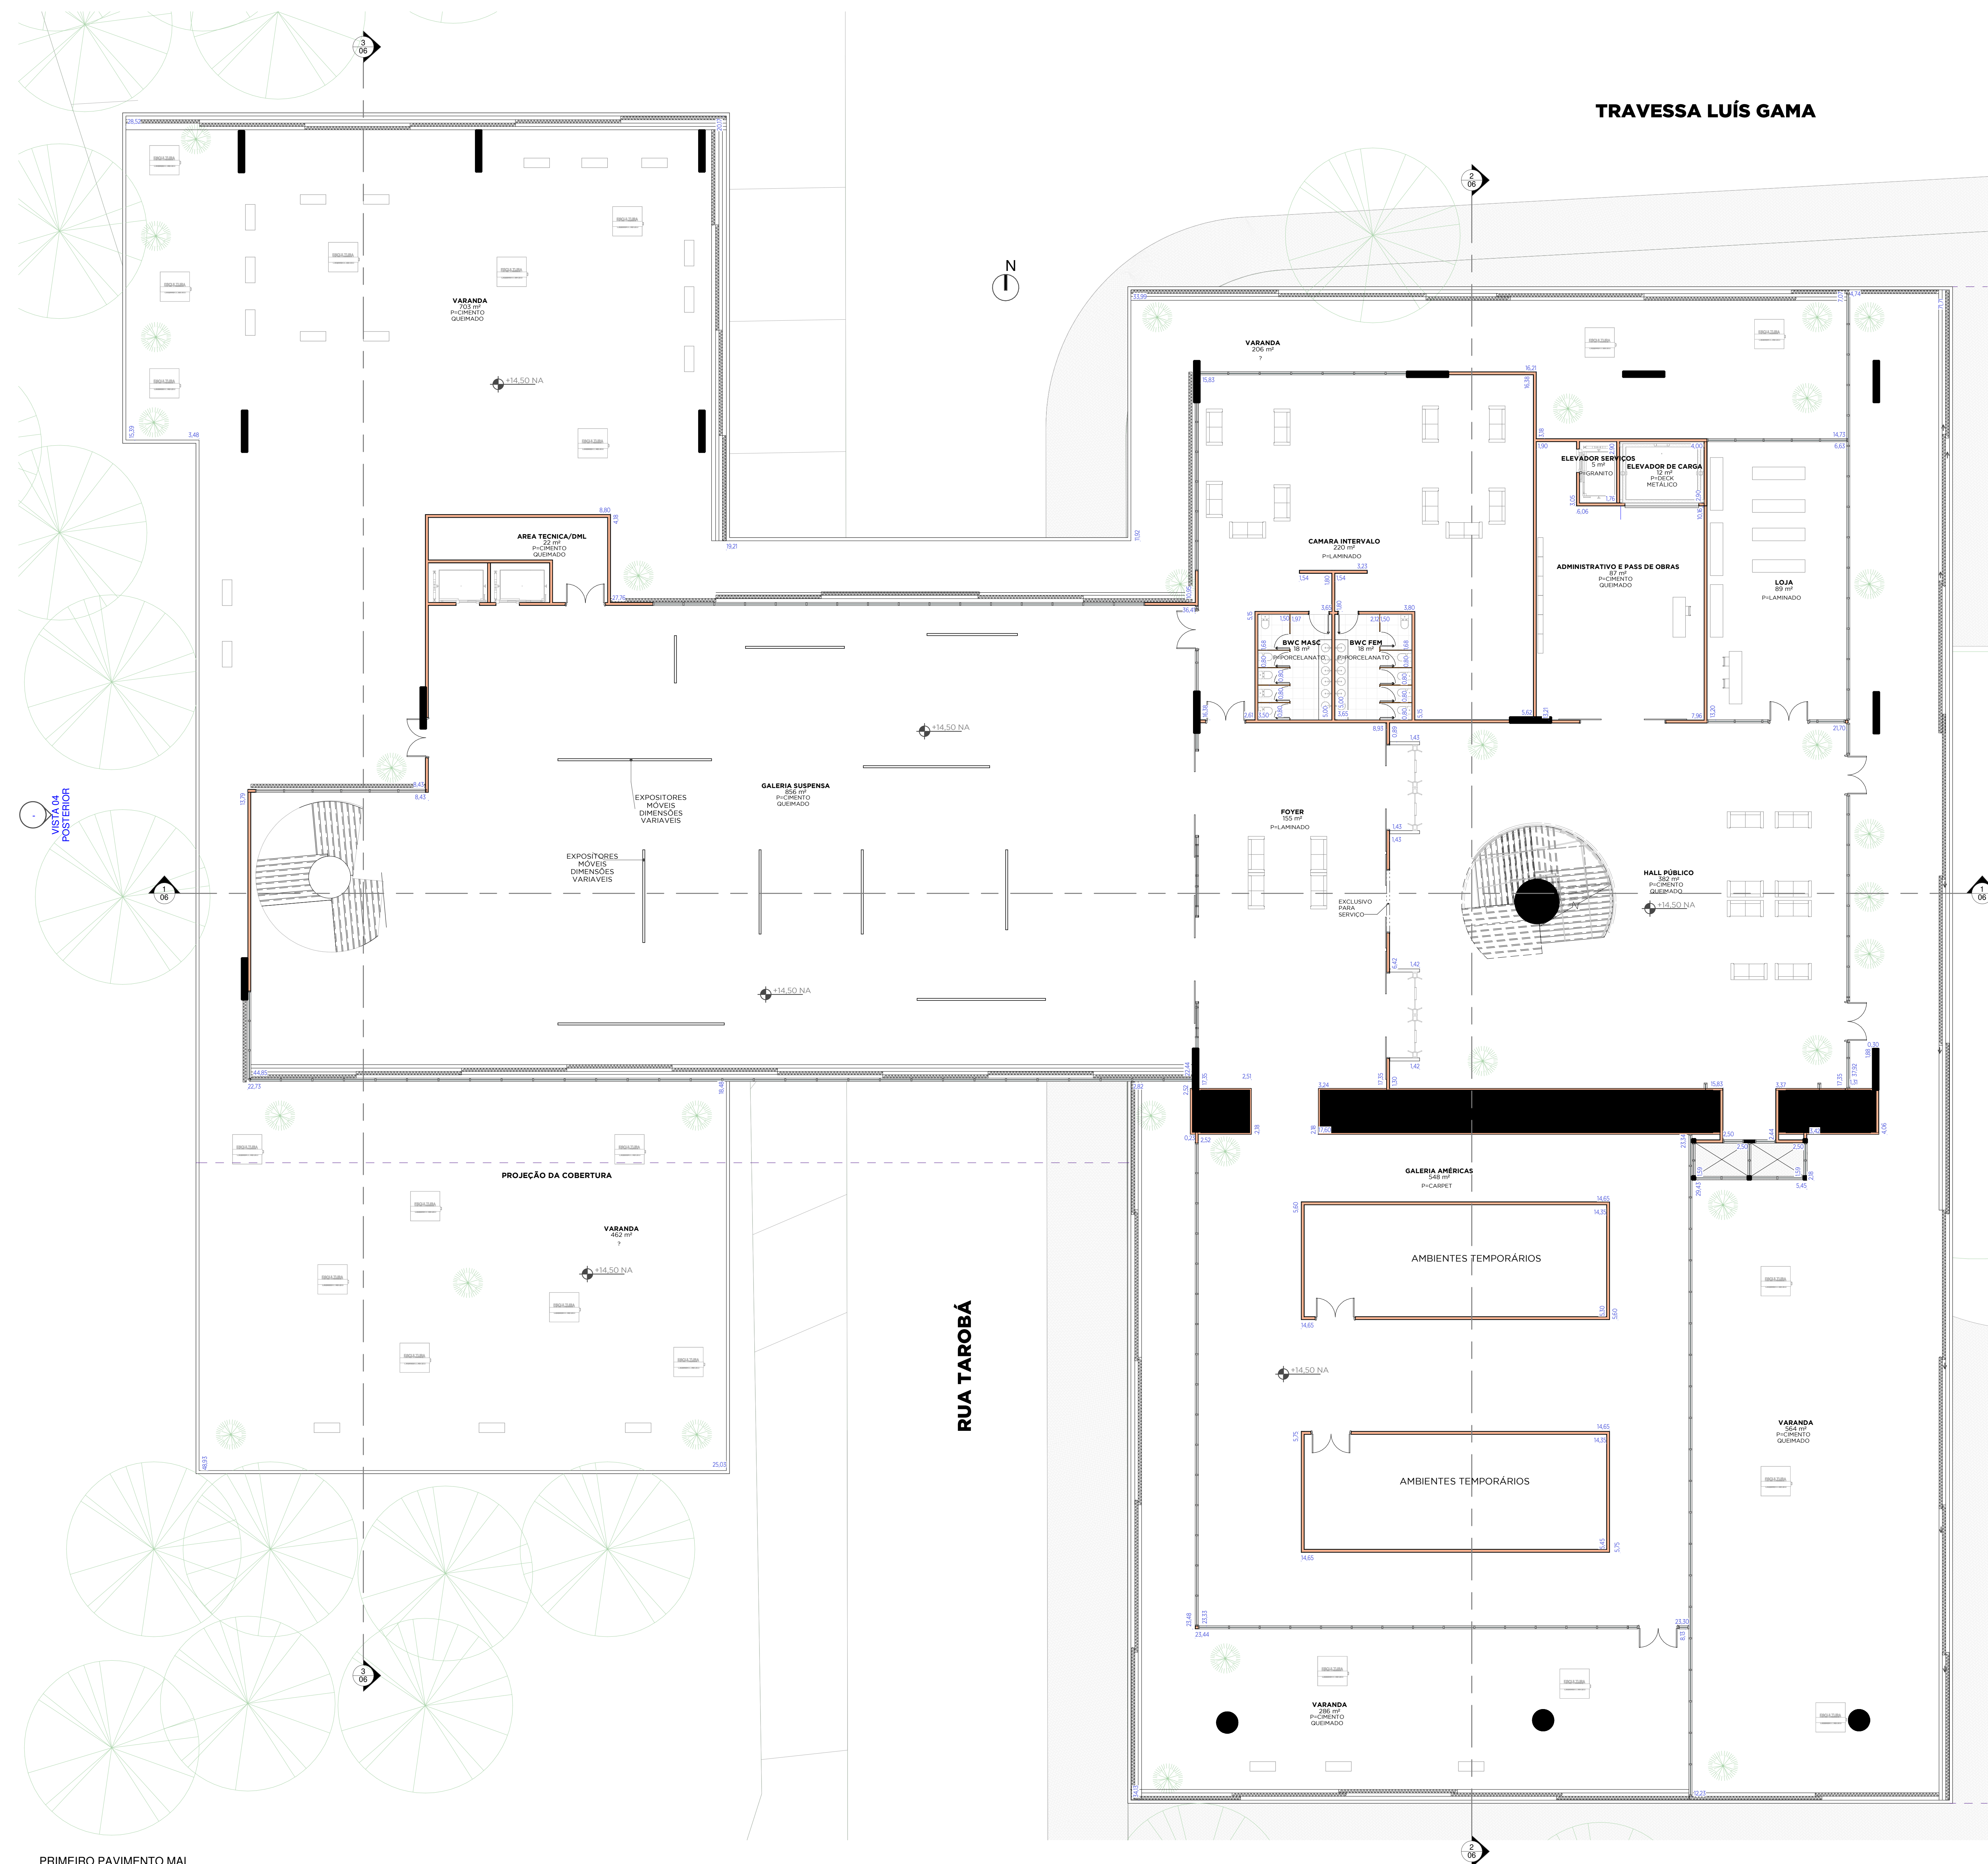


TÉRREO BLOCO FRONTEIRAS
ESC: 1: 125

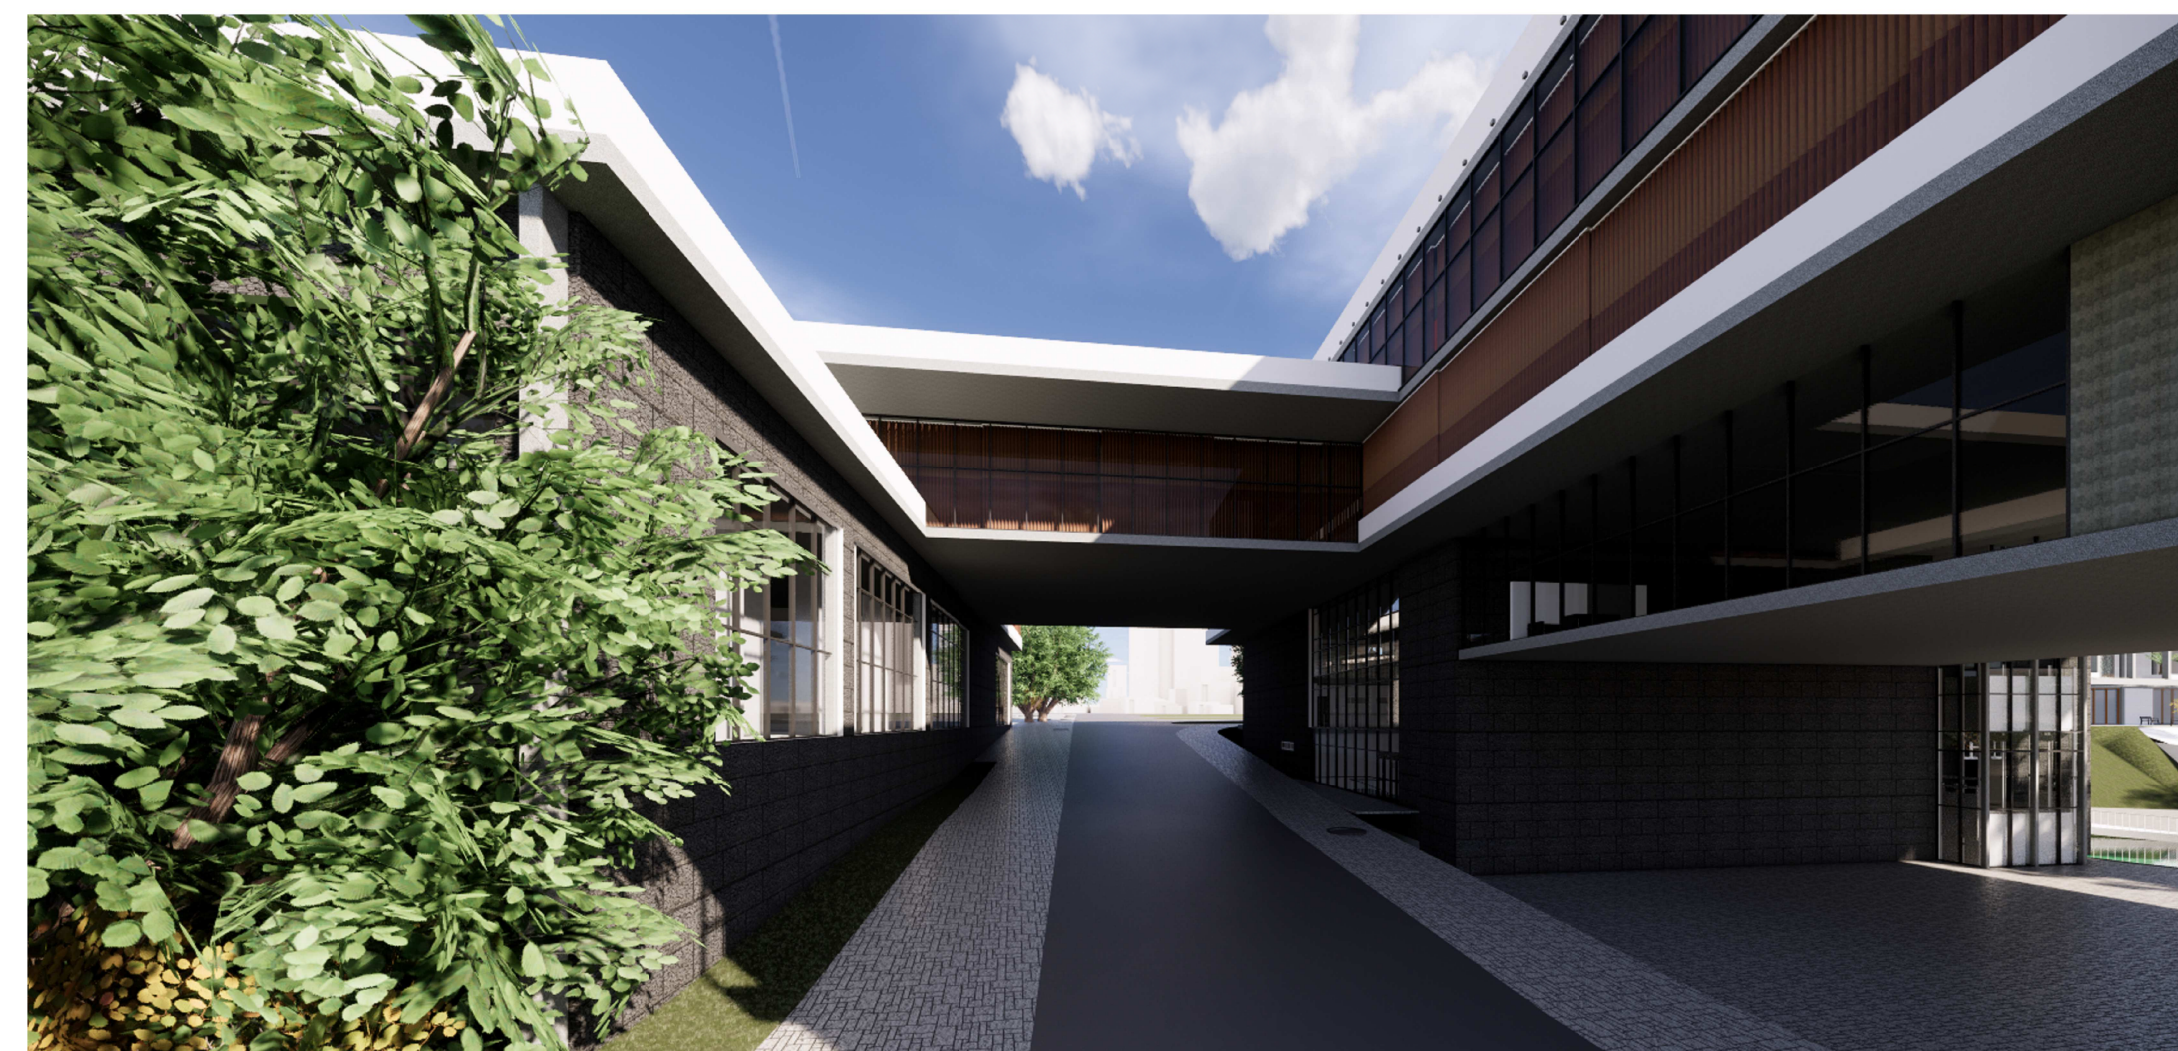

PRIMEIRO PAVIMENTO MAI
ESC: 1: 125