

CONCEITO

- BASEADO NA PALAVRA " LAR "
- ONDE SE HÁ HARMONIA E INTEGRAÇÃO COM O MEIO EM QUE SE VIVE
- LOCAL QUE AS PESSOAS VIVEM E SE SENTEM BEM
- REMETER A FORMA DA CASA CONVENCIONAL
- PROMOVER UM ACOLHIMENTO DO IDOSO NA EDIFICAÇÃO
- INTEGRAÇÃO DO IDOSO COM A EDIFICAÇÃO E O MEIO AMBIENTE


CORRELATOS




HOTEL HILÉA - AFLALO E GASPERINI
SÃO PAULO - BRASIL



LAR RESIDENCIAL TORRE SÊNIOR - ATELIER J.A. LOPES DA COSTA
SANTO TIRSO - PORTUGAL

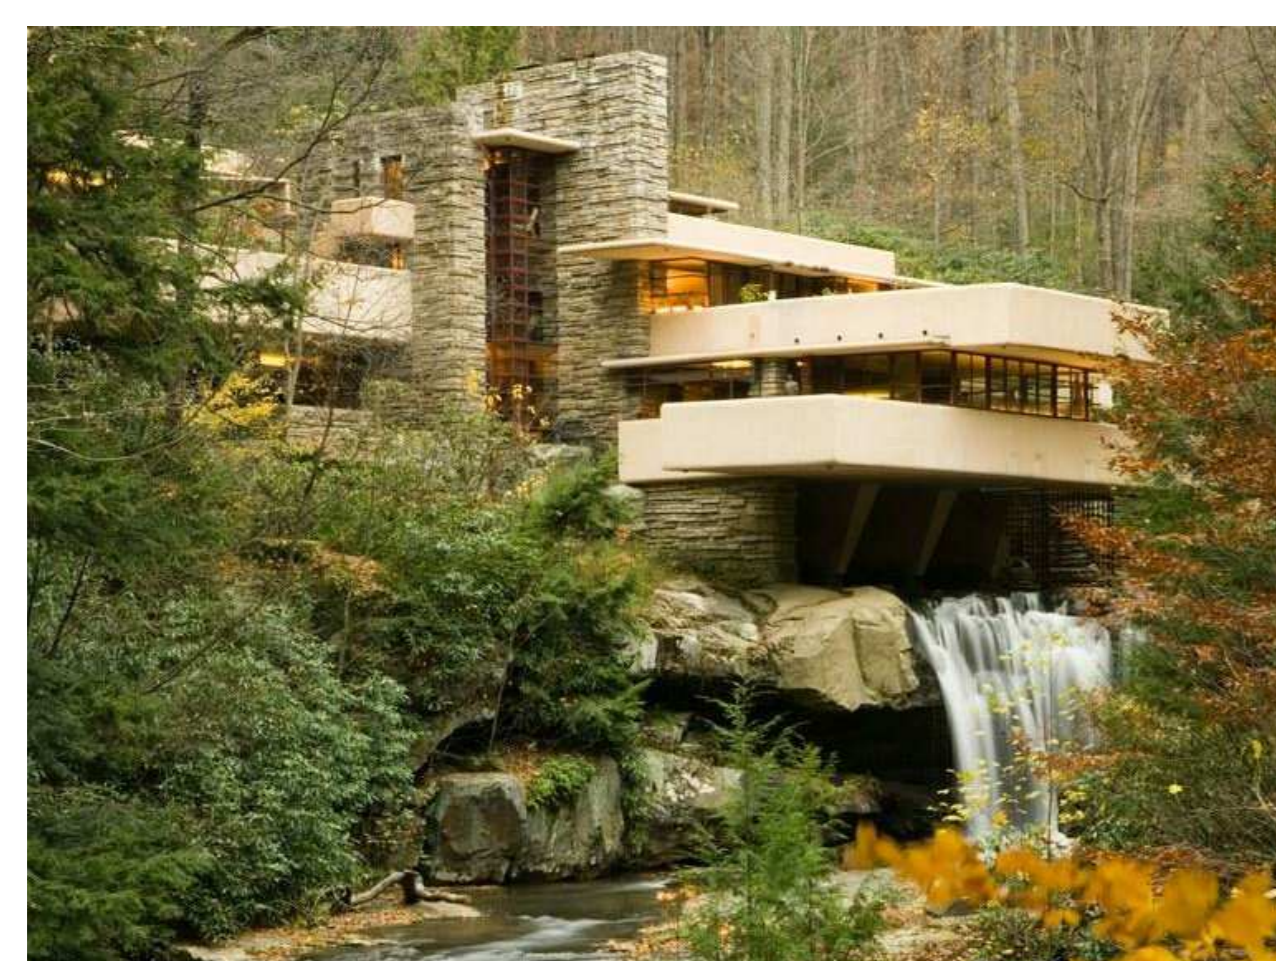



RESIDÊNCIA TALLIENSIN EAST - FRANK LLOYD WRIGHT
SPRING GREEN WISCONSIN - EUA

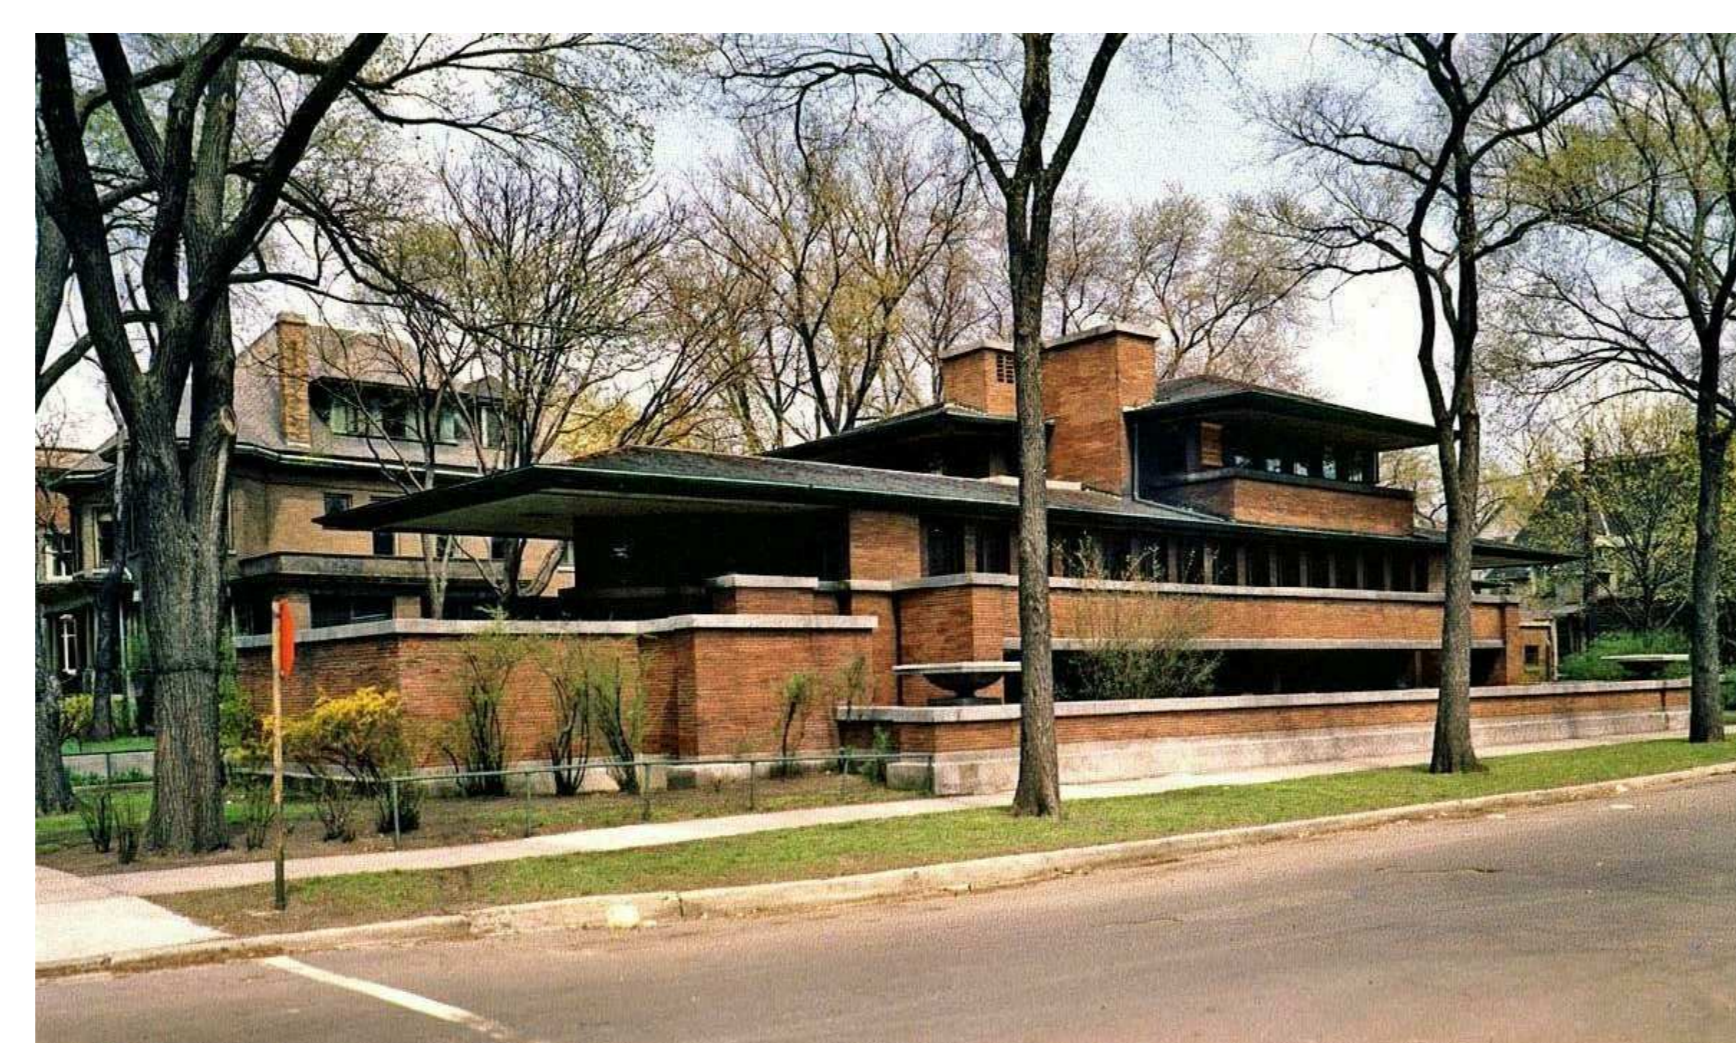

ROBIE HOUSE - FRANK LLOYD WRIGHT
CHICAGO- EUA

TERRENO E LOCALIZAÇÃO


- FACILIDADE DE ACESSO EM RELAÇÃO A VIAS DE CIRCULAÇÃO
- POSSUI UMA INFRAESTRUTURA RECENTE COMO SERVIÇOS DE ILUMINAÇÃO PÚBLICA REDE DE ESGOTO E VIAS PAVIMENTADAS
- PRÓXIMO A EDIFICAÇÕES COMERCIAIS FACILIDADE DE ACESSO AO CENTRO COMERCIAL DA CIDADE
- FACILIDADE NO ACESSO AO HOSPITAL PADRE GERMANO LAUCK
- LOCALIZADO EM ROTAS DE TRANSPORTE PÚBLICO E PRÓXIMO A RODOVIÁRIA INTERNACIONAL DA CIDADE
- LOCALIZADO NO RAIO DE INFLUÊNCIA DO INSS E POLÍCIA.

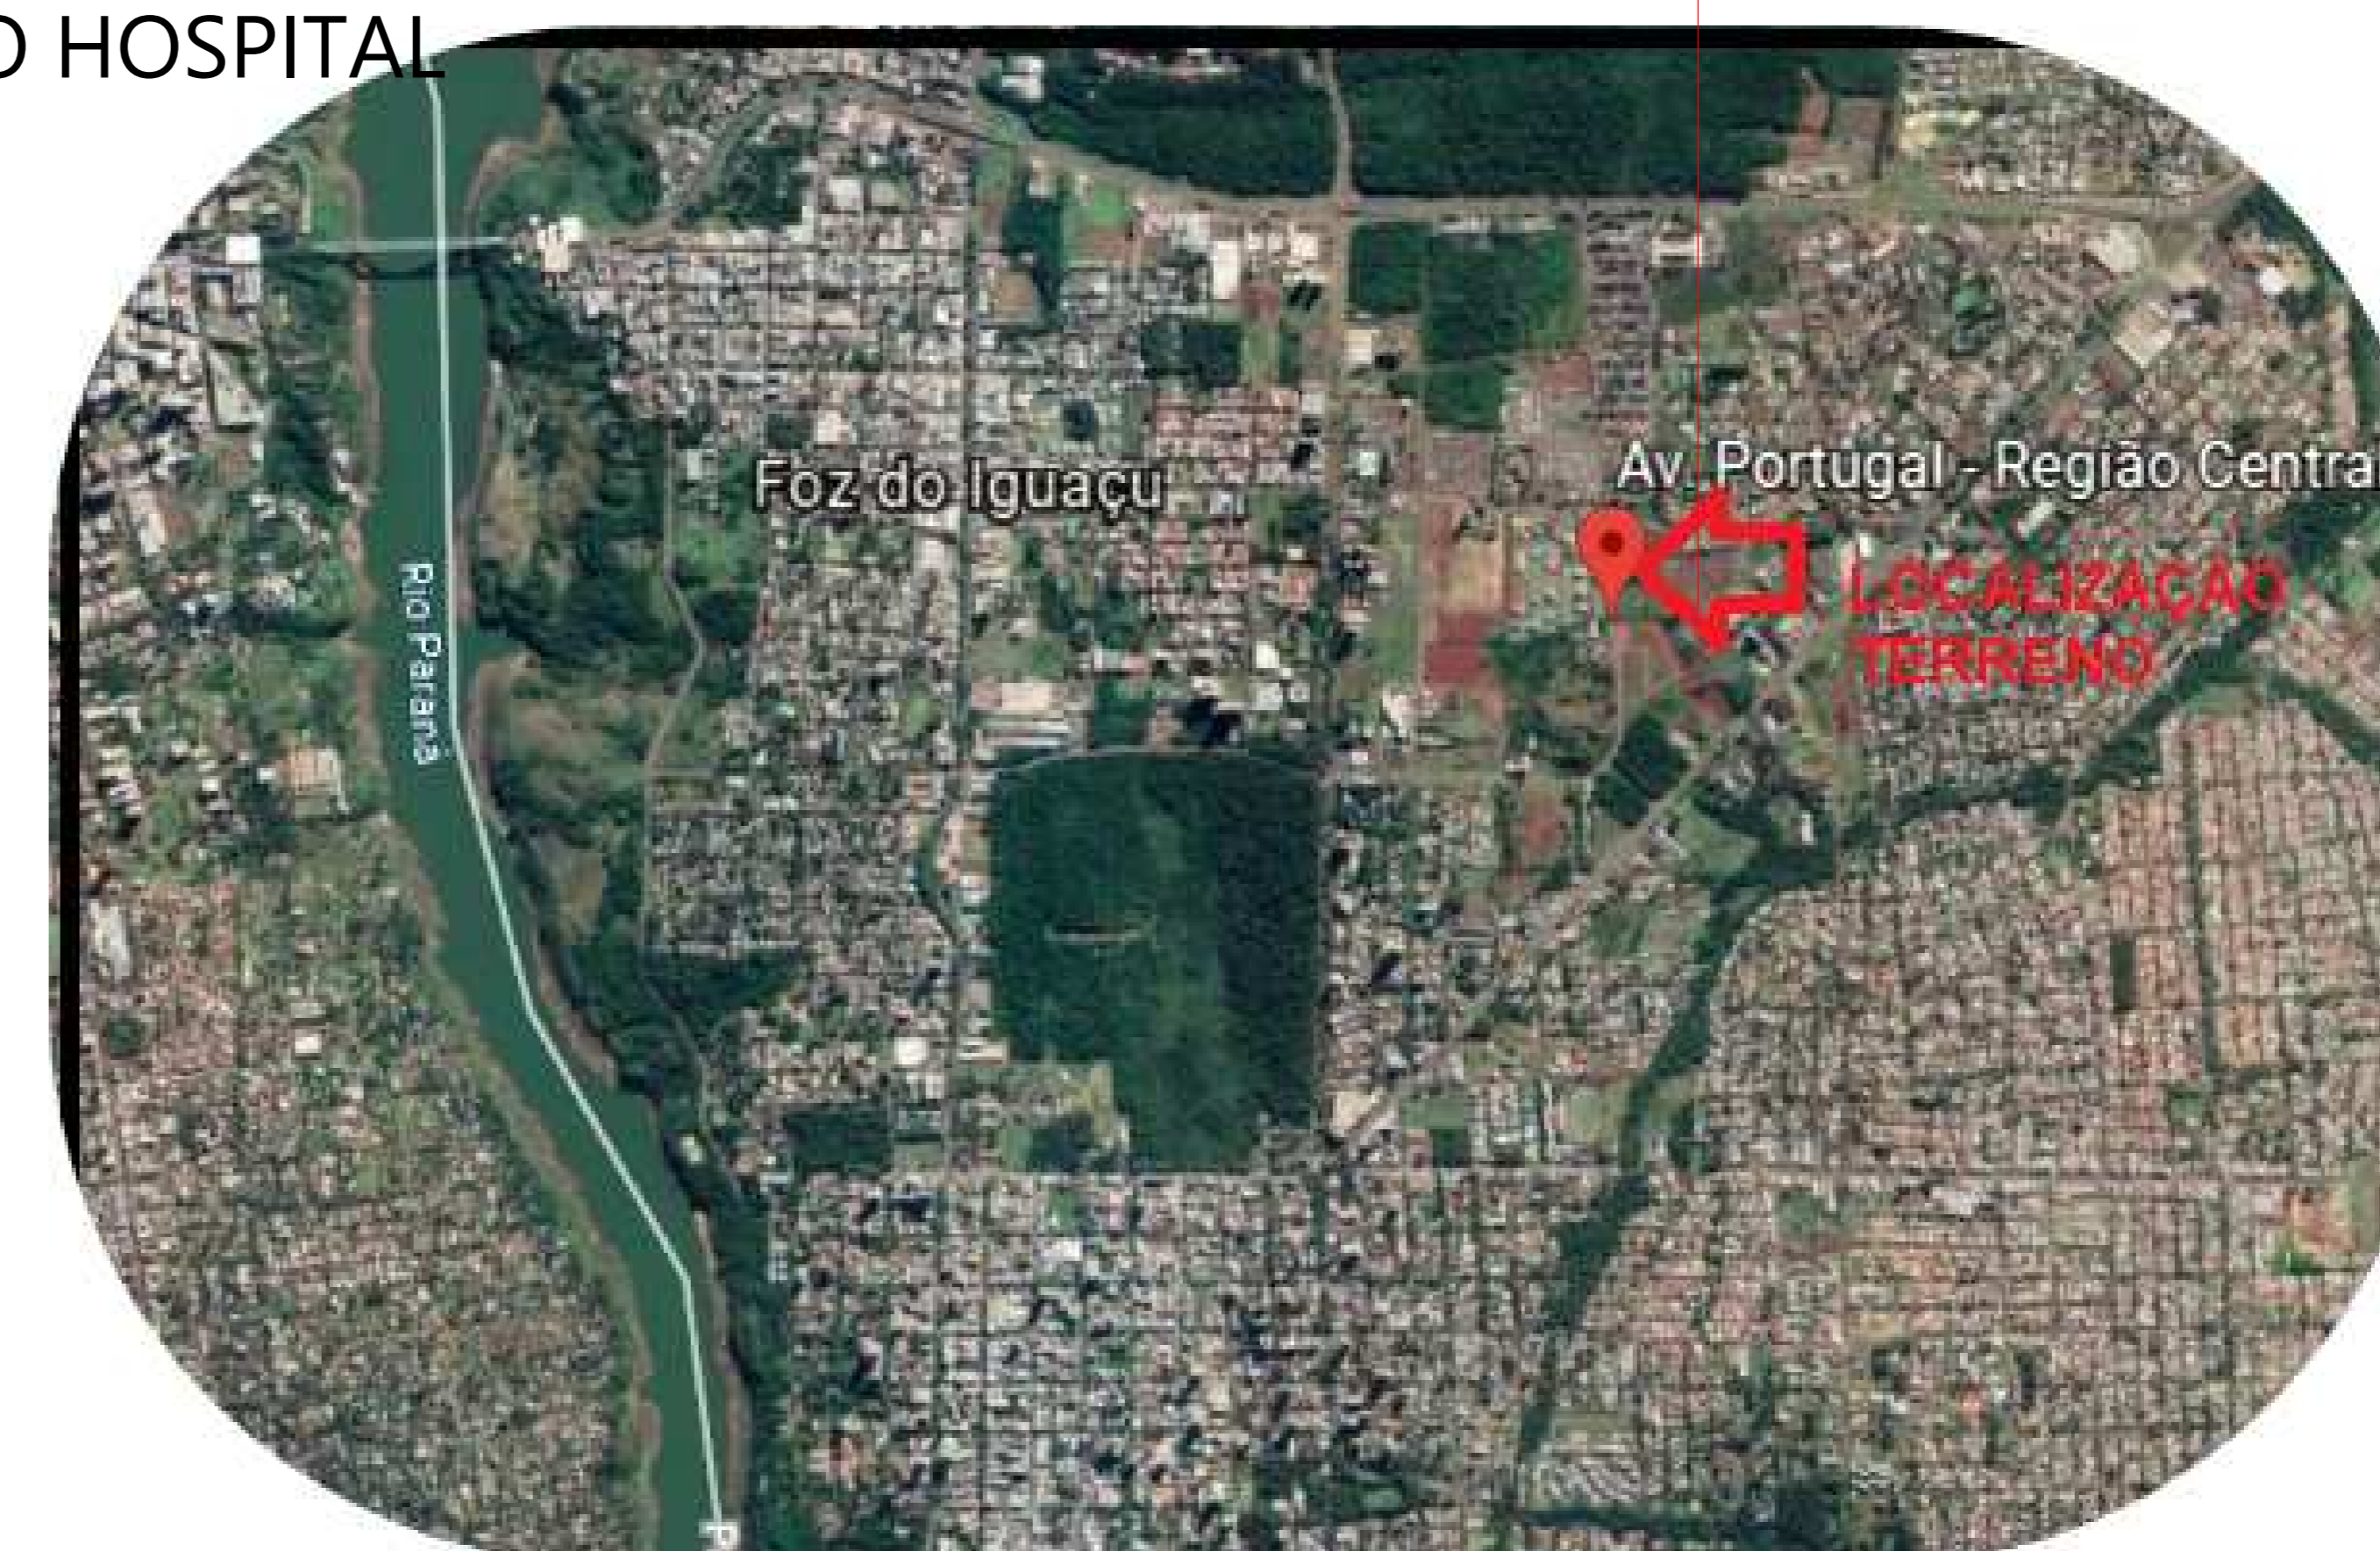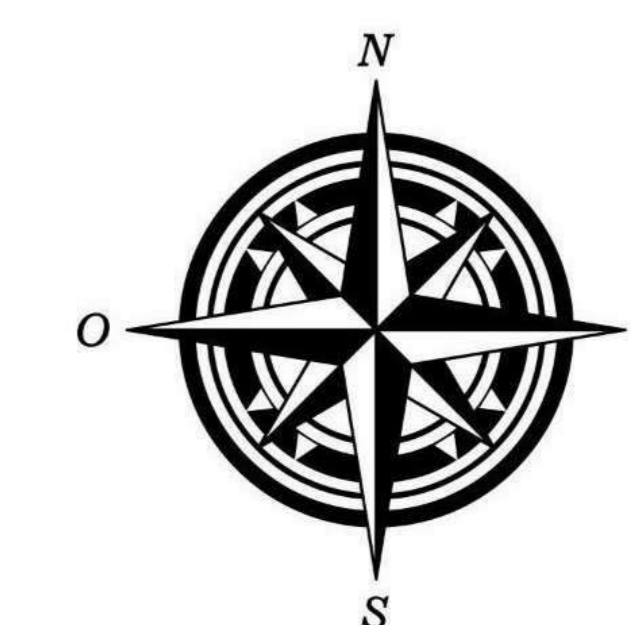

LOCALIZAÇÃO DO TERRENO
SEM ESCALA

DIFERENCIAL - PONTOS IMPORTANTES

- AUMENTO NO ÍNDICE POPULACIONAL DE IDOSOS NA CIDADE DE FOZ DO IGUAÇU
- DEFICIÊNCIA DE INSTITUIÇÕES DE SERVIÇOS E MORADIA E ASSISTÊNCIA DE QUALIDADE NA REGIÃO.
- INSTITUIÇÃO NECESSÁRIA NA SOCIEDADE E QUE EXERÇA UM PAPEL SOCIAL
- INTRODUÇÃO DO PENSAMENTO NA SOCIEDADE SOBRE A IMPORTANCIA DE INSTITUIÇÕES COMO ESTA;

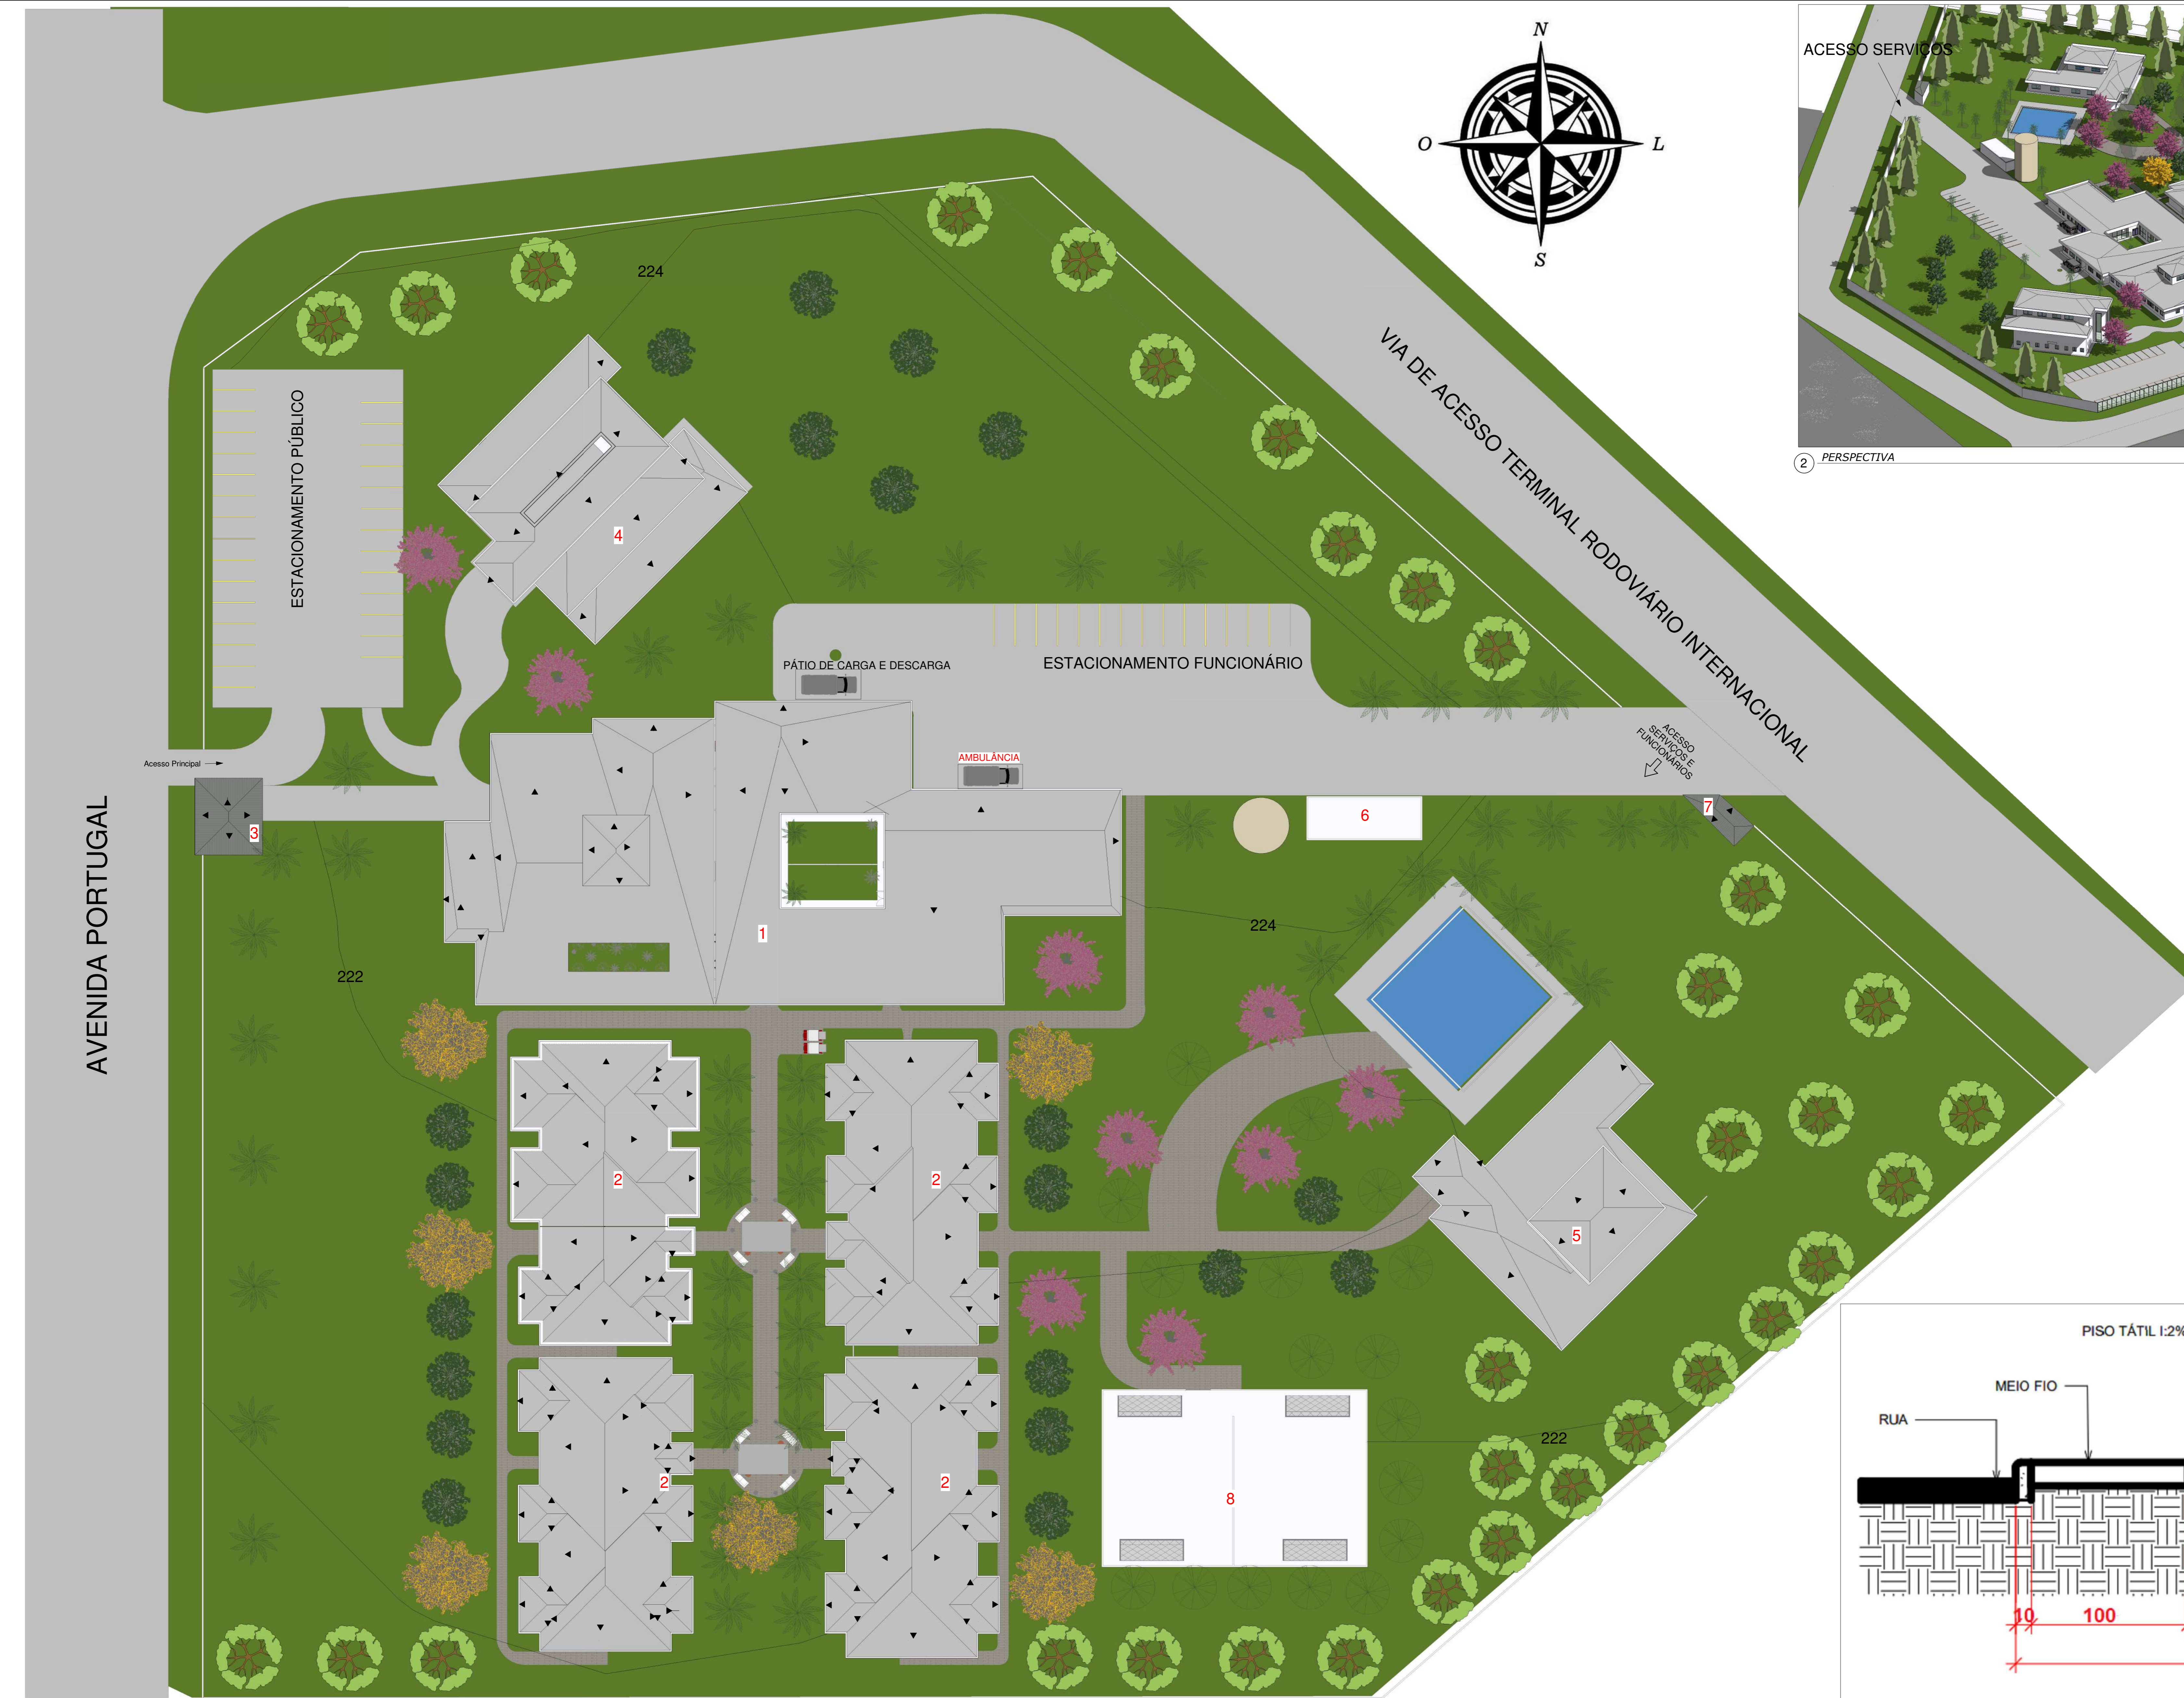


LEGENDA

- 1- BLOCO PRINCIPAL - ADMINISTRATIVO
- 2- BLOCO DORMITÓRIOS
- 3- GUARITA
- 4- SALÃO DE EVENTOS
- 5 - BLOCO LAZER INTERNO
- 6 - GERADOR
- 7 - GLP E LIXO
- 8- QUADRAS POLIESPORTIVA

QUADRO DE ÁREAS


TERRENO :	81.685 m ²
TAXA DE OCUPAÇÃO:	17.23 %
PERMEABILIDADE:	81%
TELHA CERÂMICA I:	35%

OBS: AS CALÇADAS E RAMPAS POSSUEM UMA INCLINAÇÃO INFERIOR A 5%

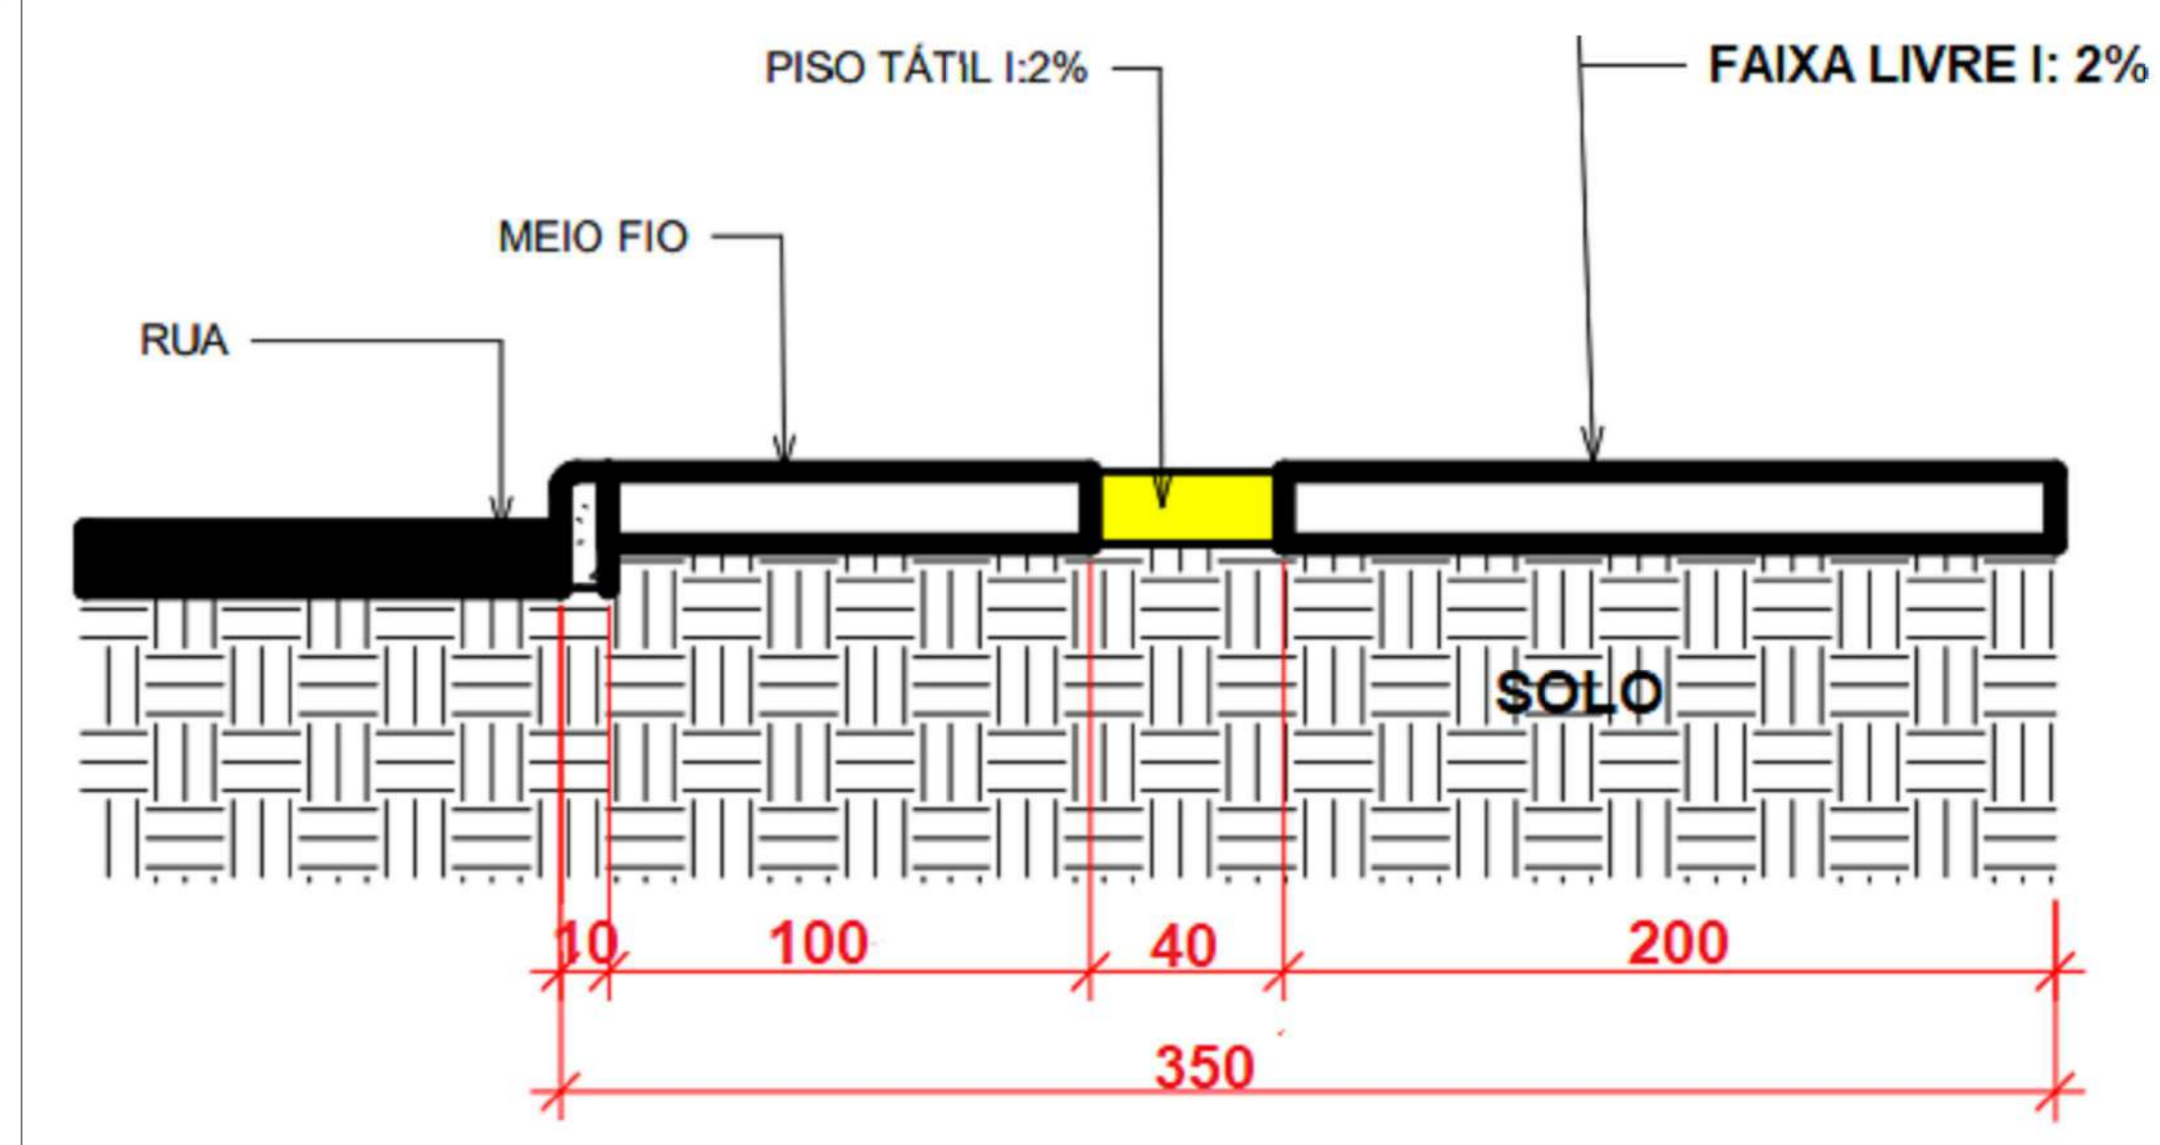


DETALHAMENTO - CALÇADA

1 IMPLANTAÇÃO E COBERTURA
1 : 250

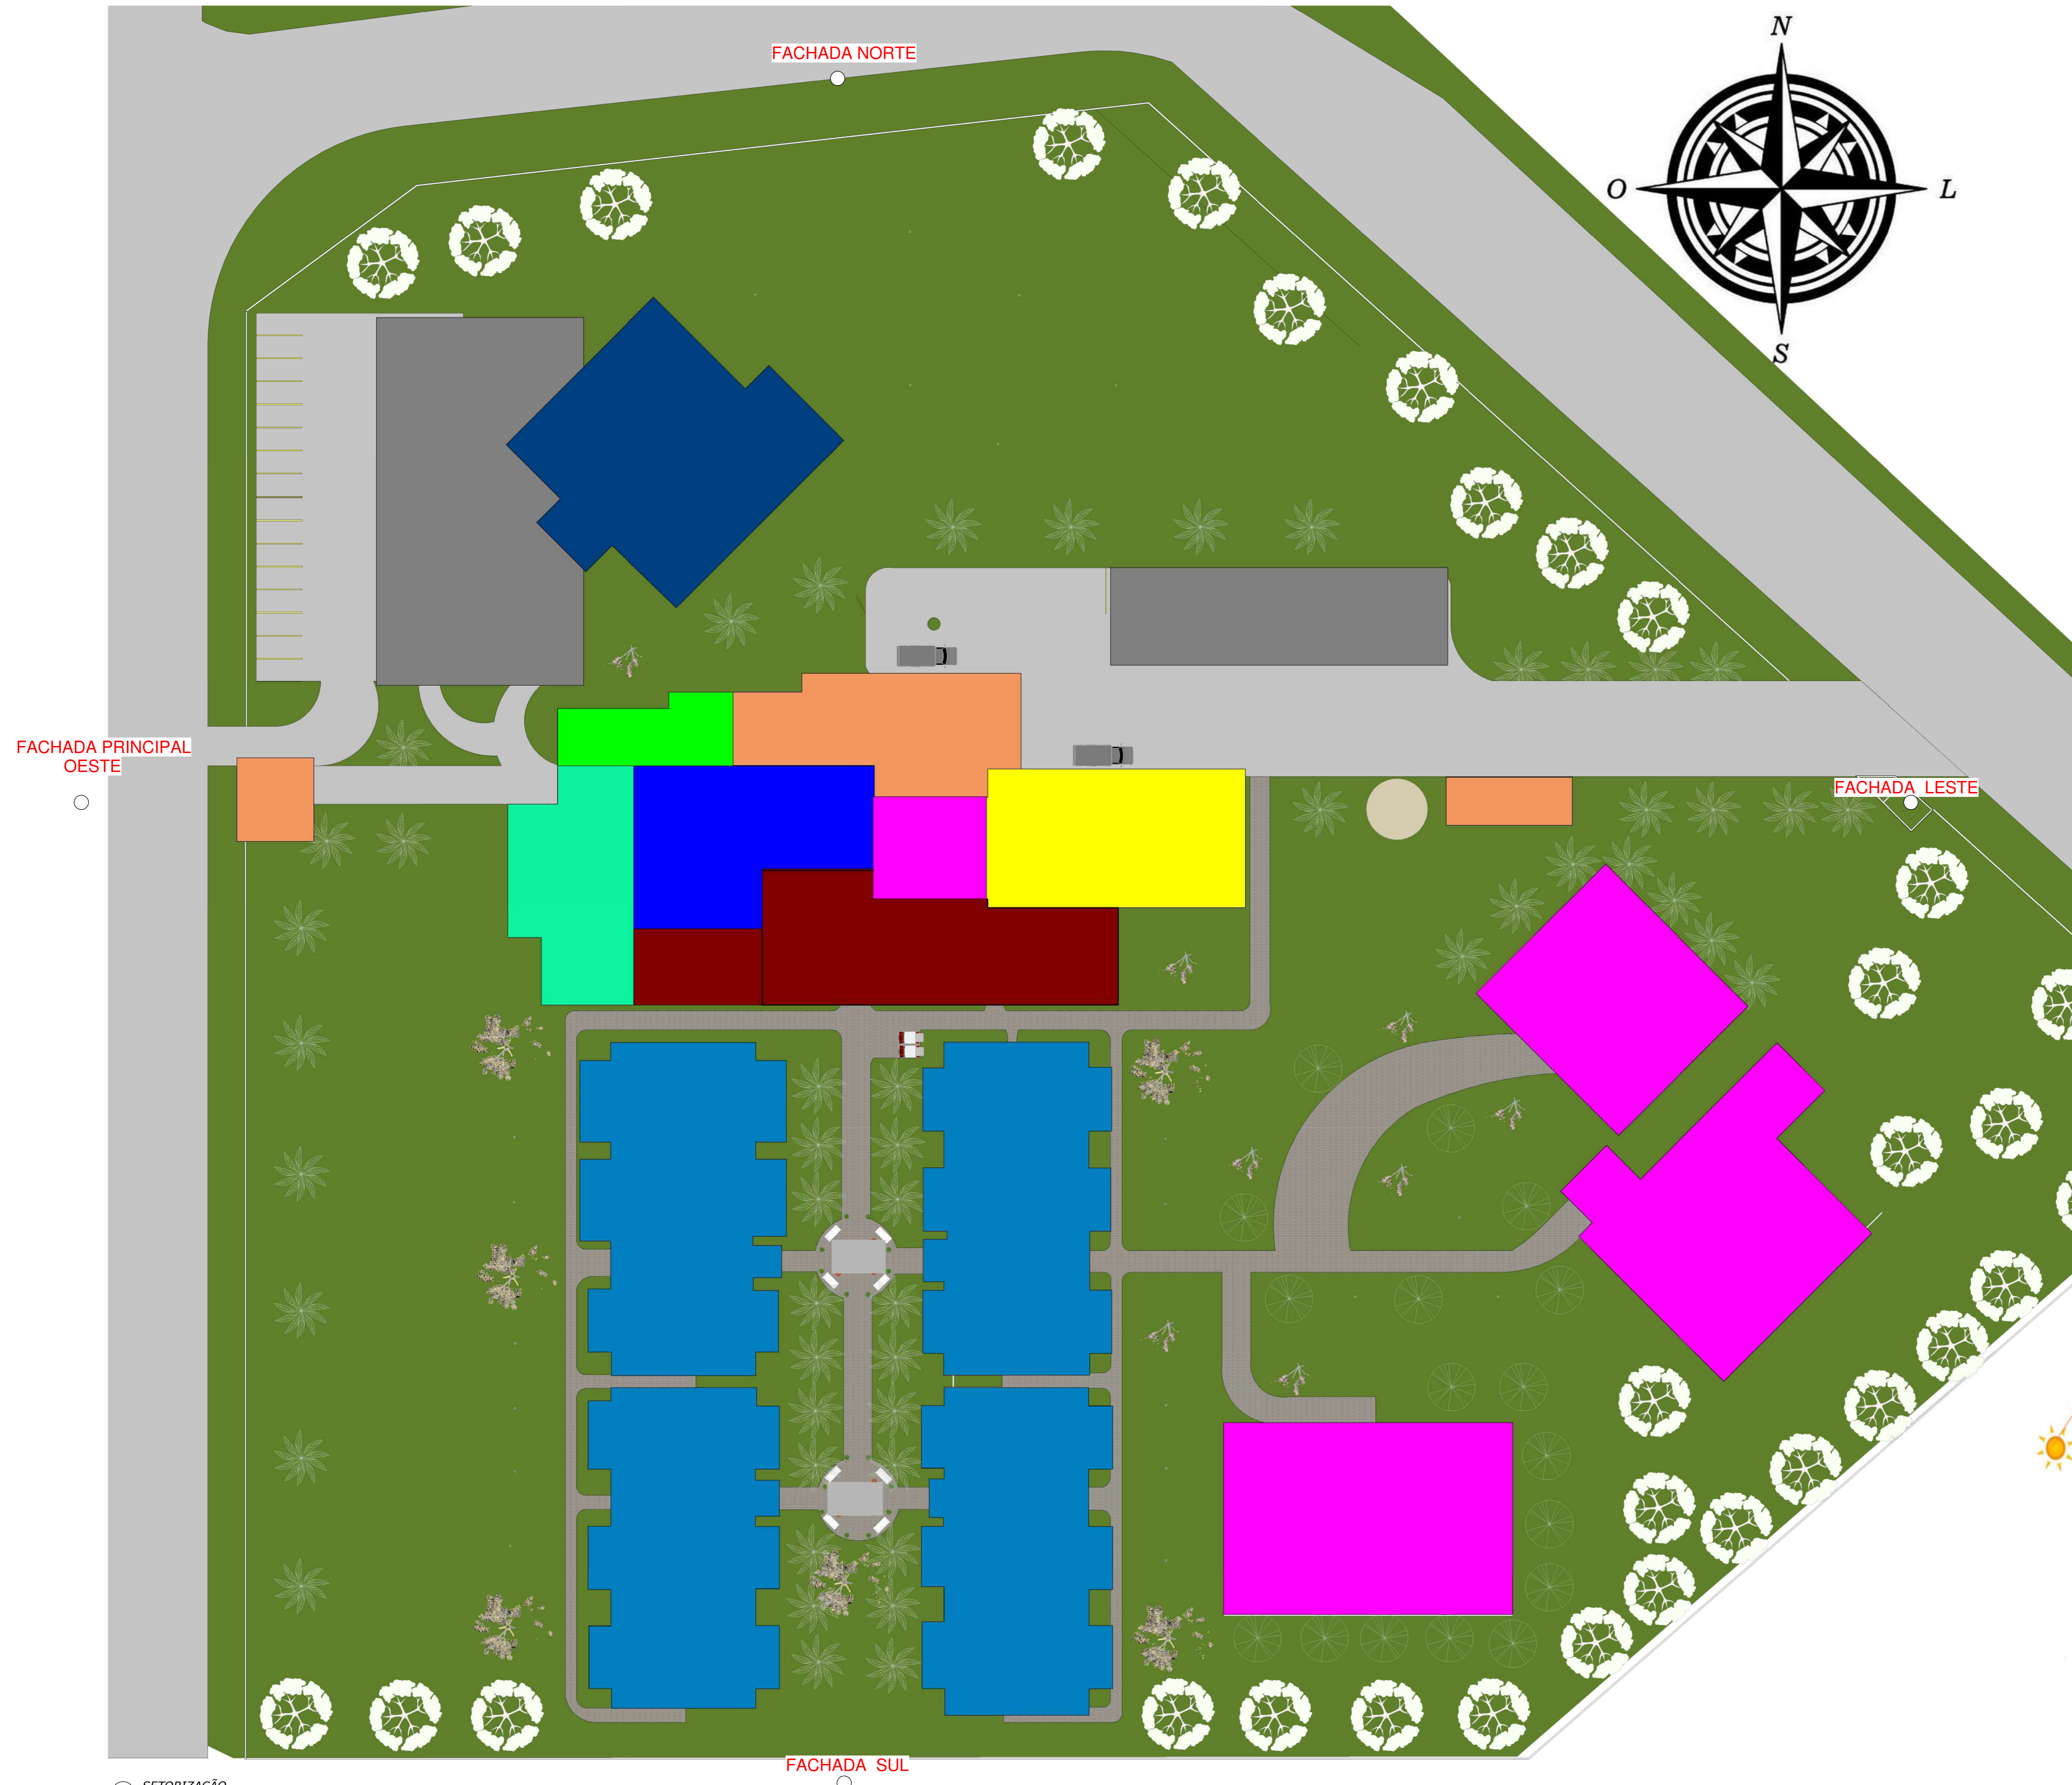


SETORIZAÇÃO LEGENDA


	ESTACIONAMENTOS
	SALÃO DE EVENTOS
	SERVIÇOS
	ÁREA DE SAÚDE
	LAZER EXTERNO
	DORMITÓRIOS
	LAZER INTERNO
	ALIMENTAÇÃO E COZINHA
	ADMINISTRATIVO
	HALL DE ENTRADA E RECEPÇÃO

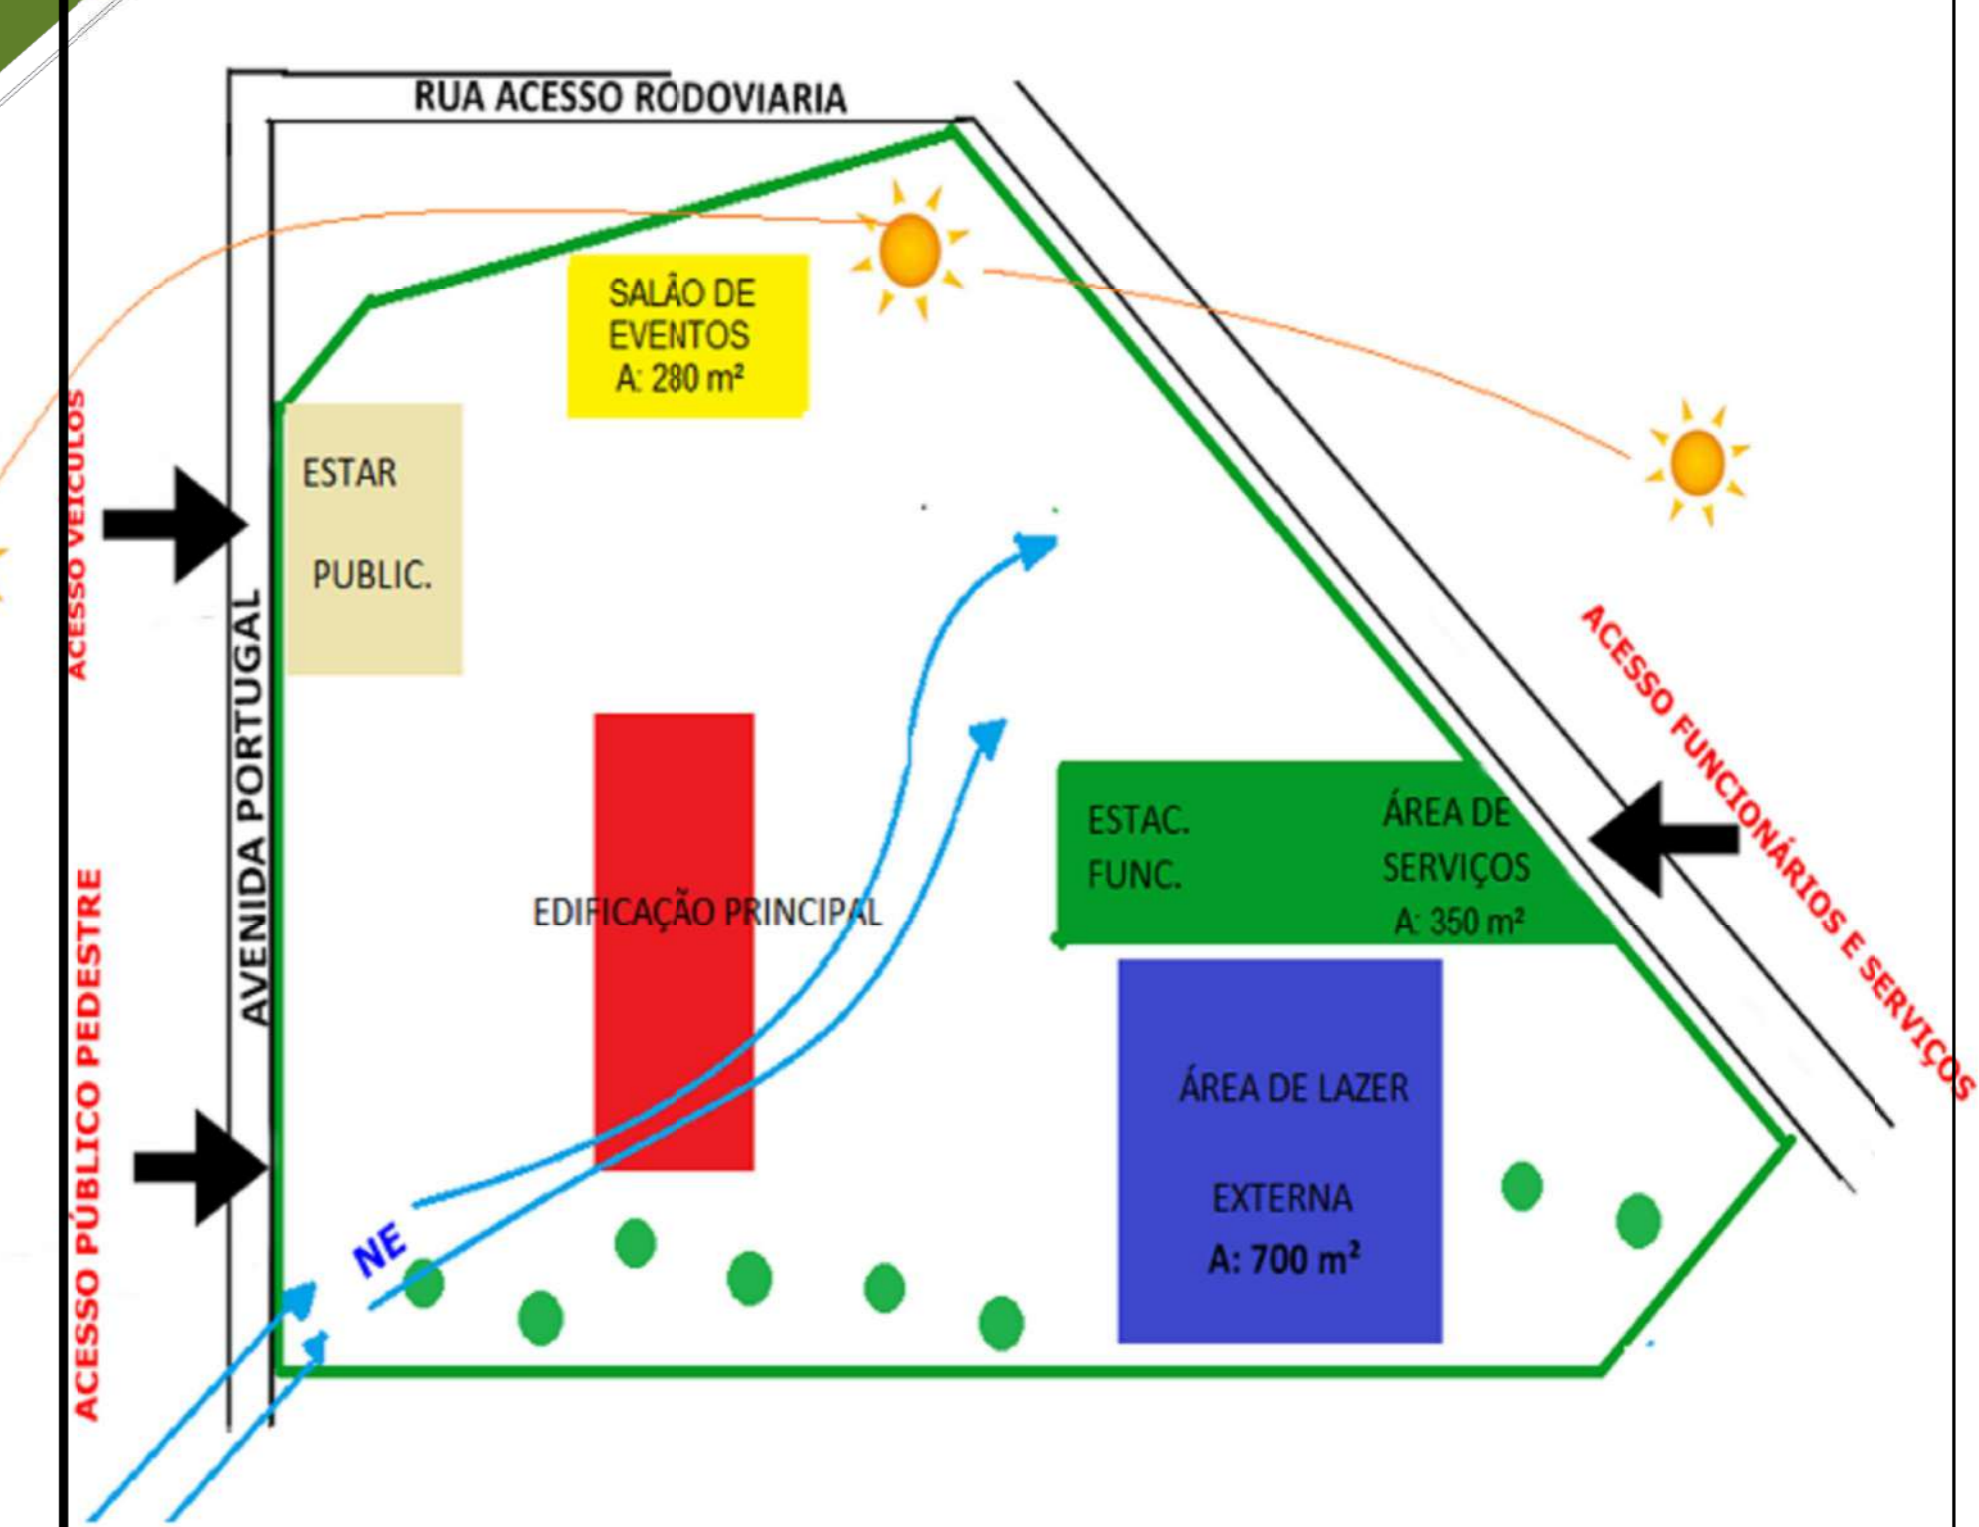

1 SETORIZAÇÃO
1:250

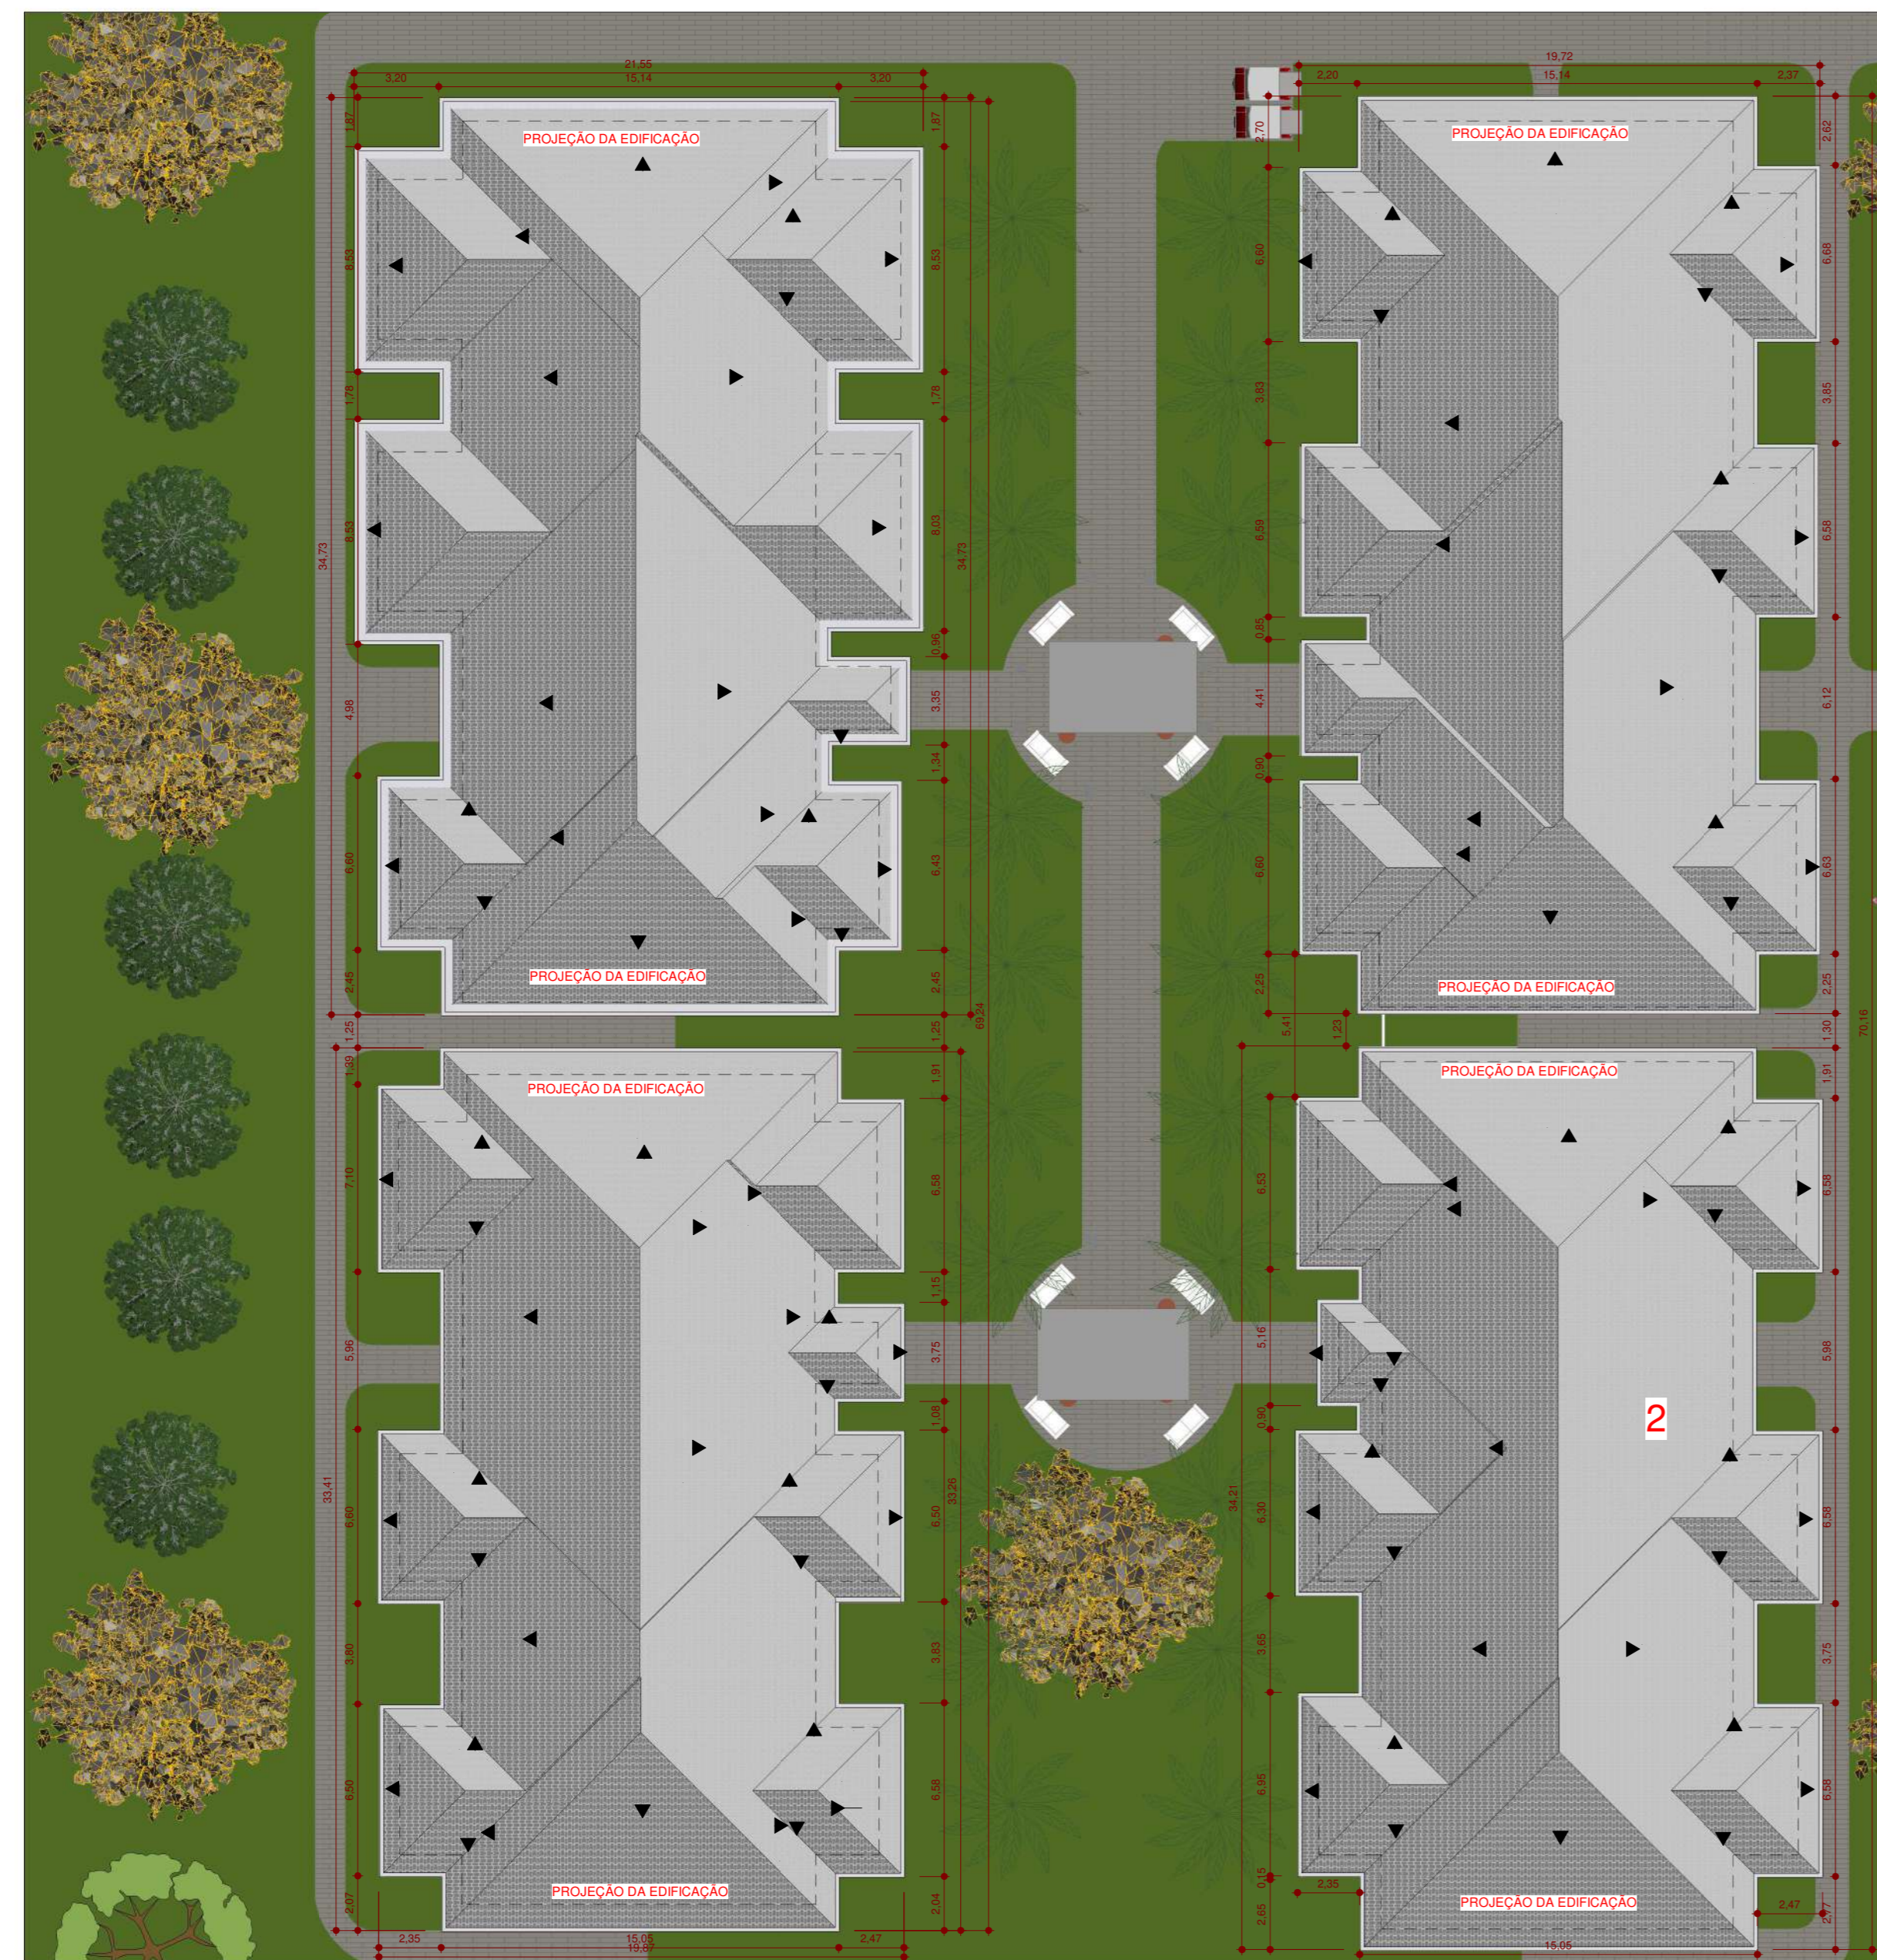


4 COBERTURA BLOCO DORMITÓRIOS
1 : 200

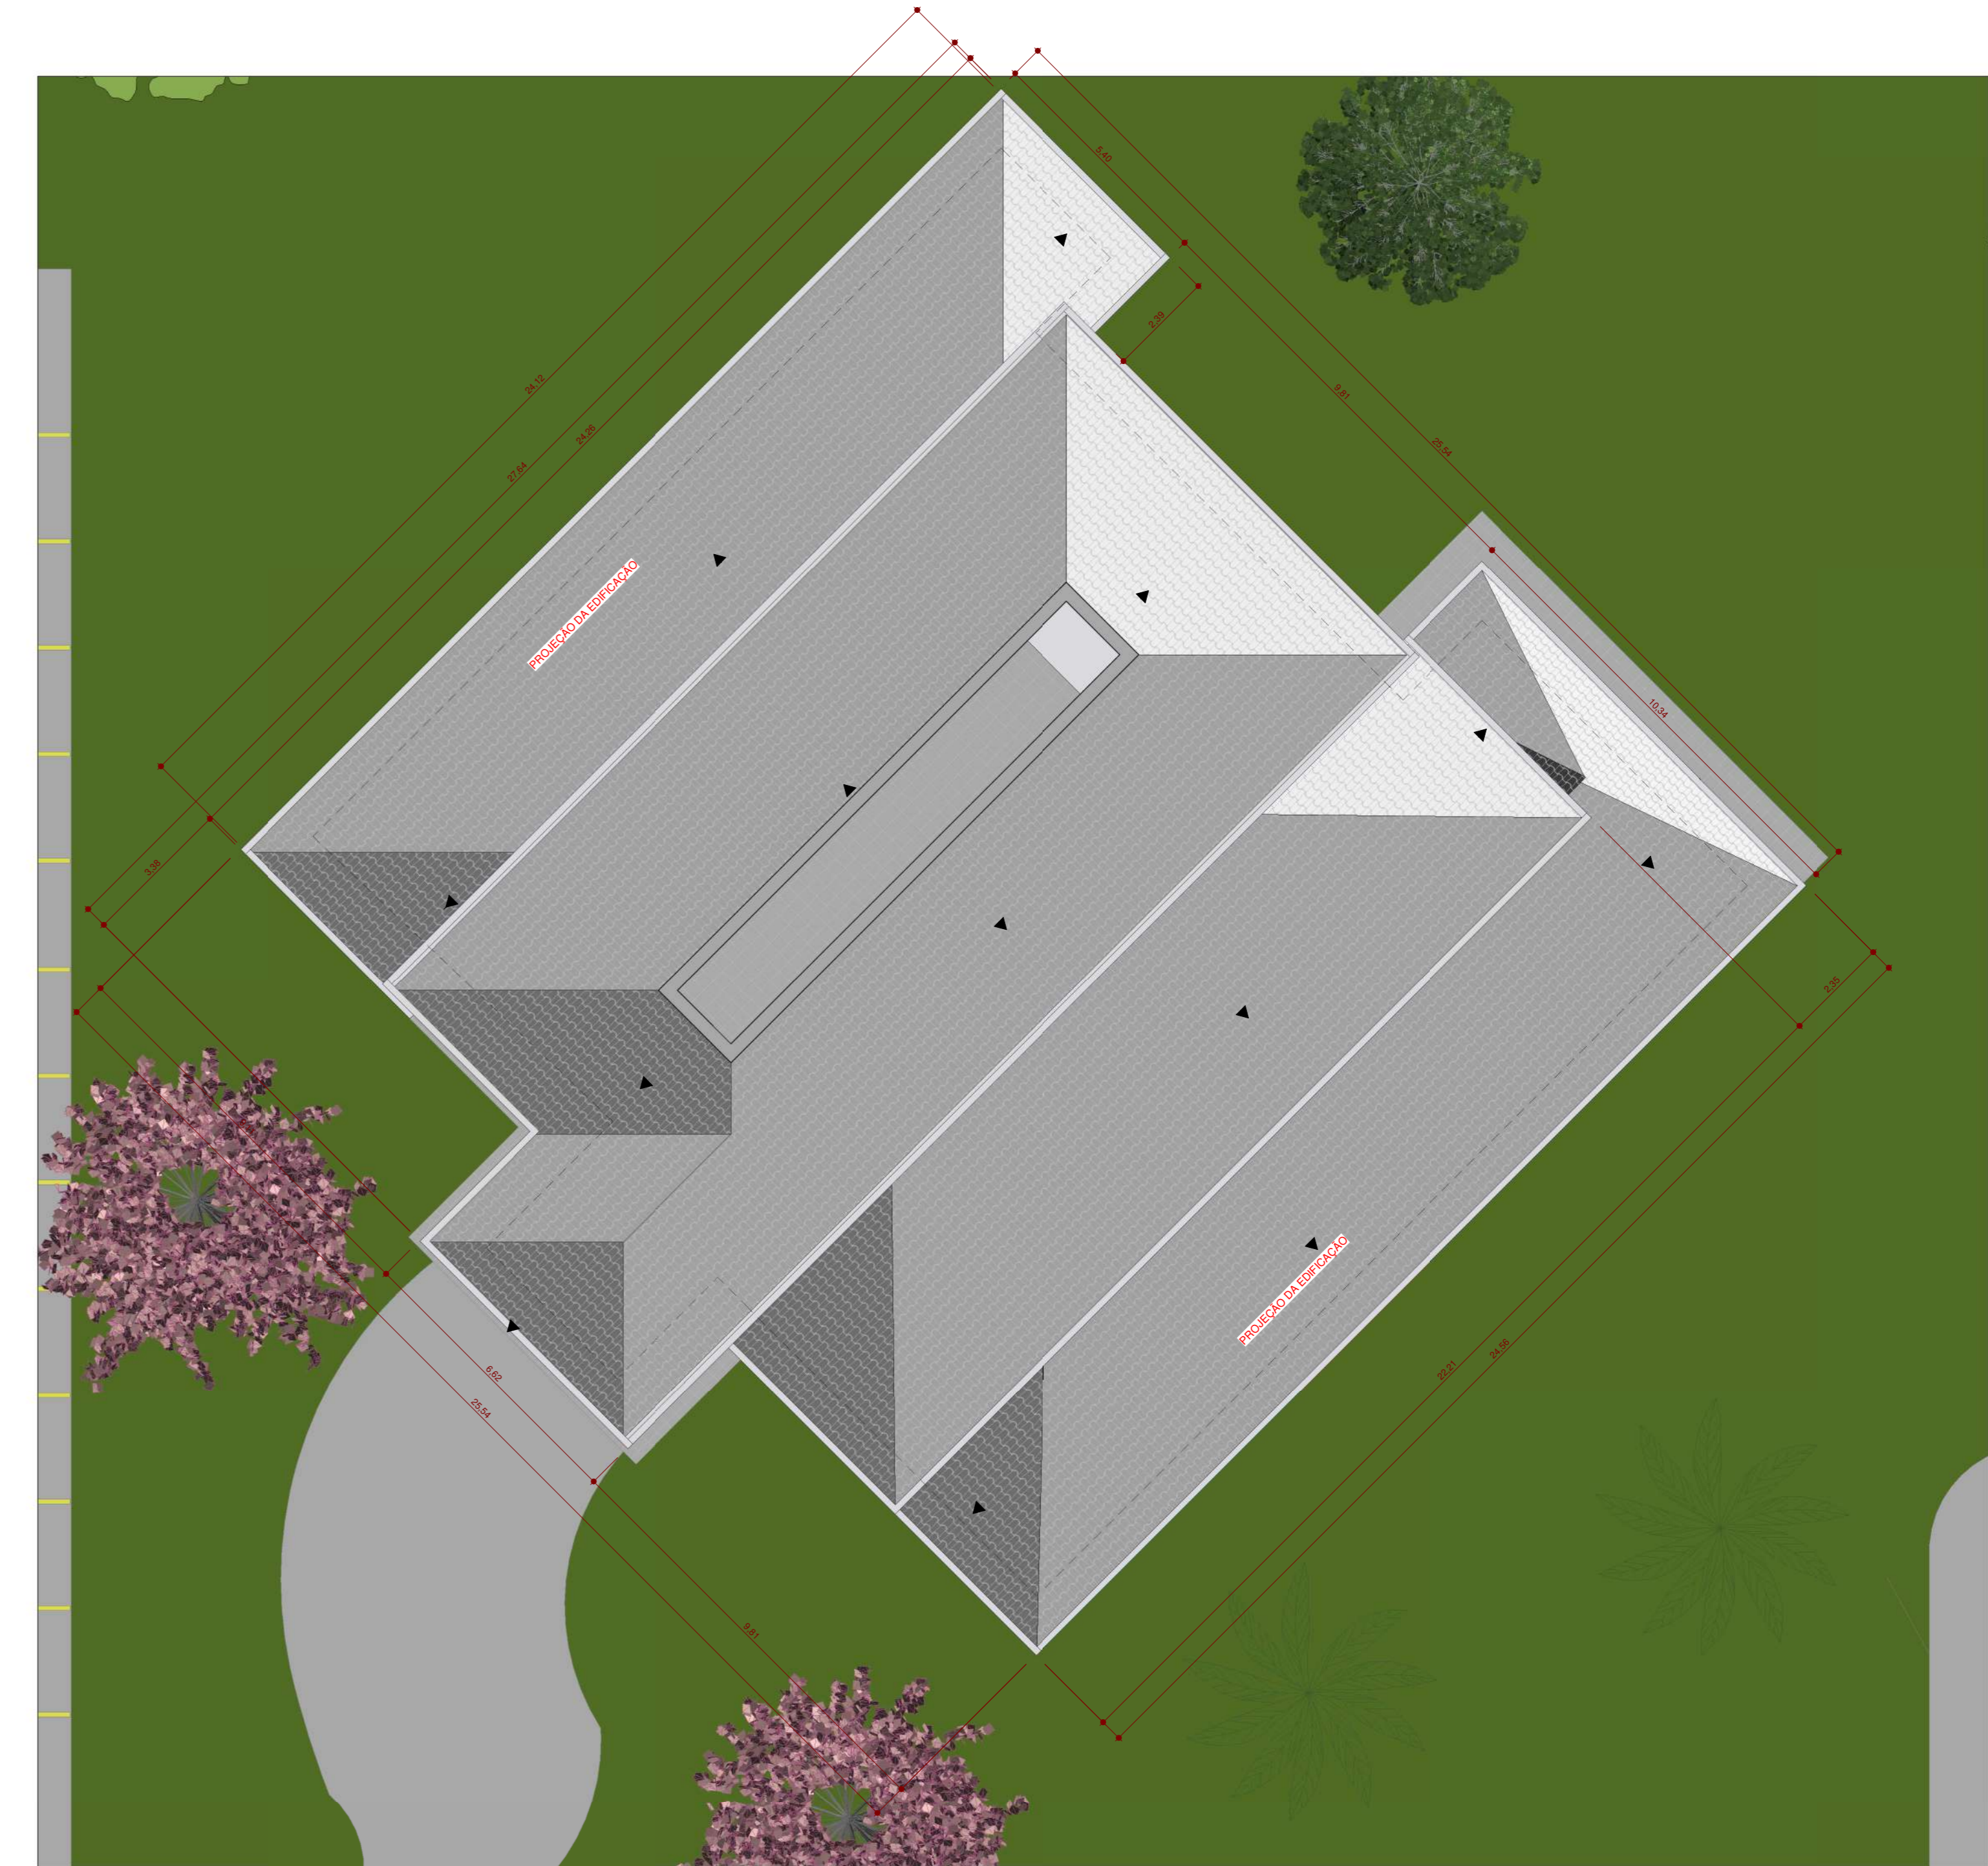

3 COBERTURA BLOCO ADMINISTRATIVO
SALÃO DE EVENTOS




2 COBERTURA BLOCO ADMINISTRATIVO
1 : 200

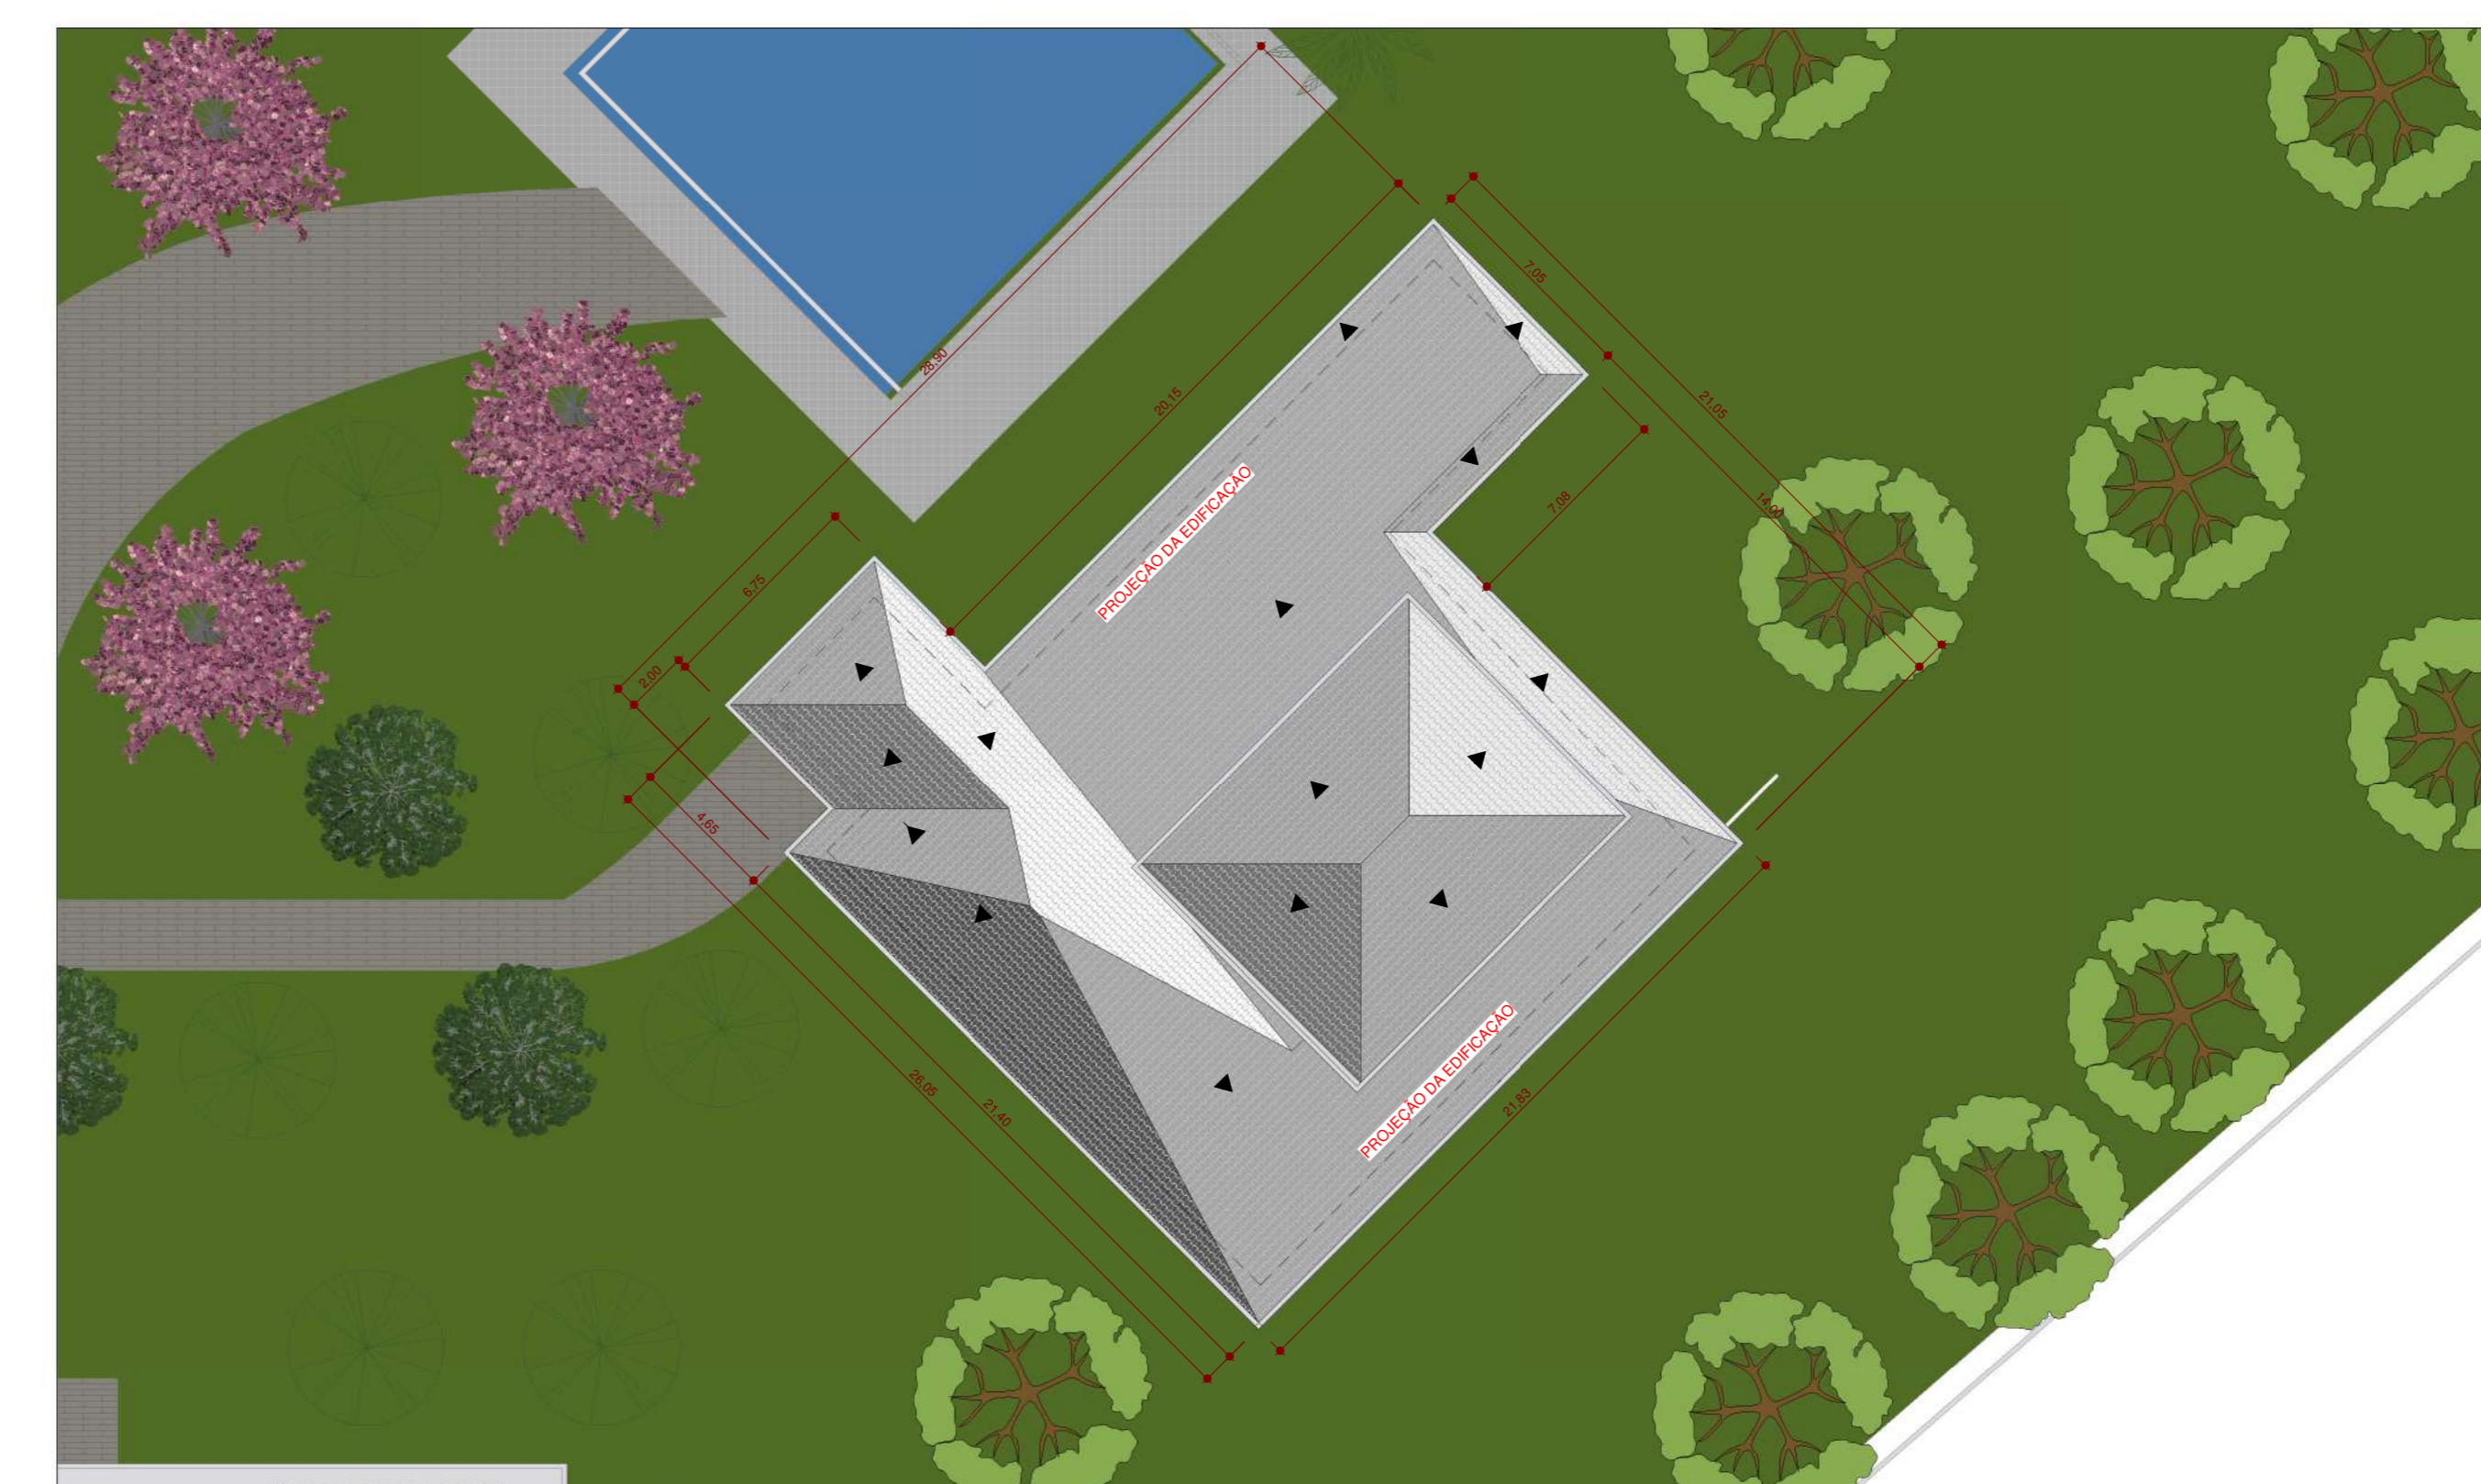


1 COBERTURA BLOCO LAZER EXTERNO
1 : 200


OBSERVAÇÕES
TELHADO COM PLATIBANDA
TELHA TIPO: CERÂMICA
INCLINAÇÃO: 35%
BEIRAL: 0.80 cm
RESERVATÓRIO DE ÁGUA INDICADO CAPACIDADE: 80.000 L. TIPO TUBULAR

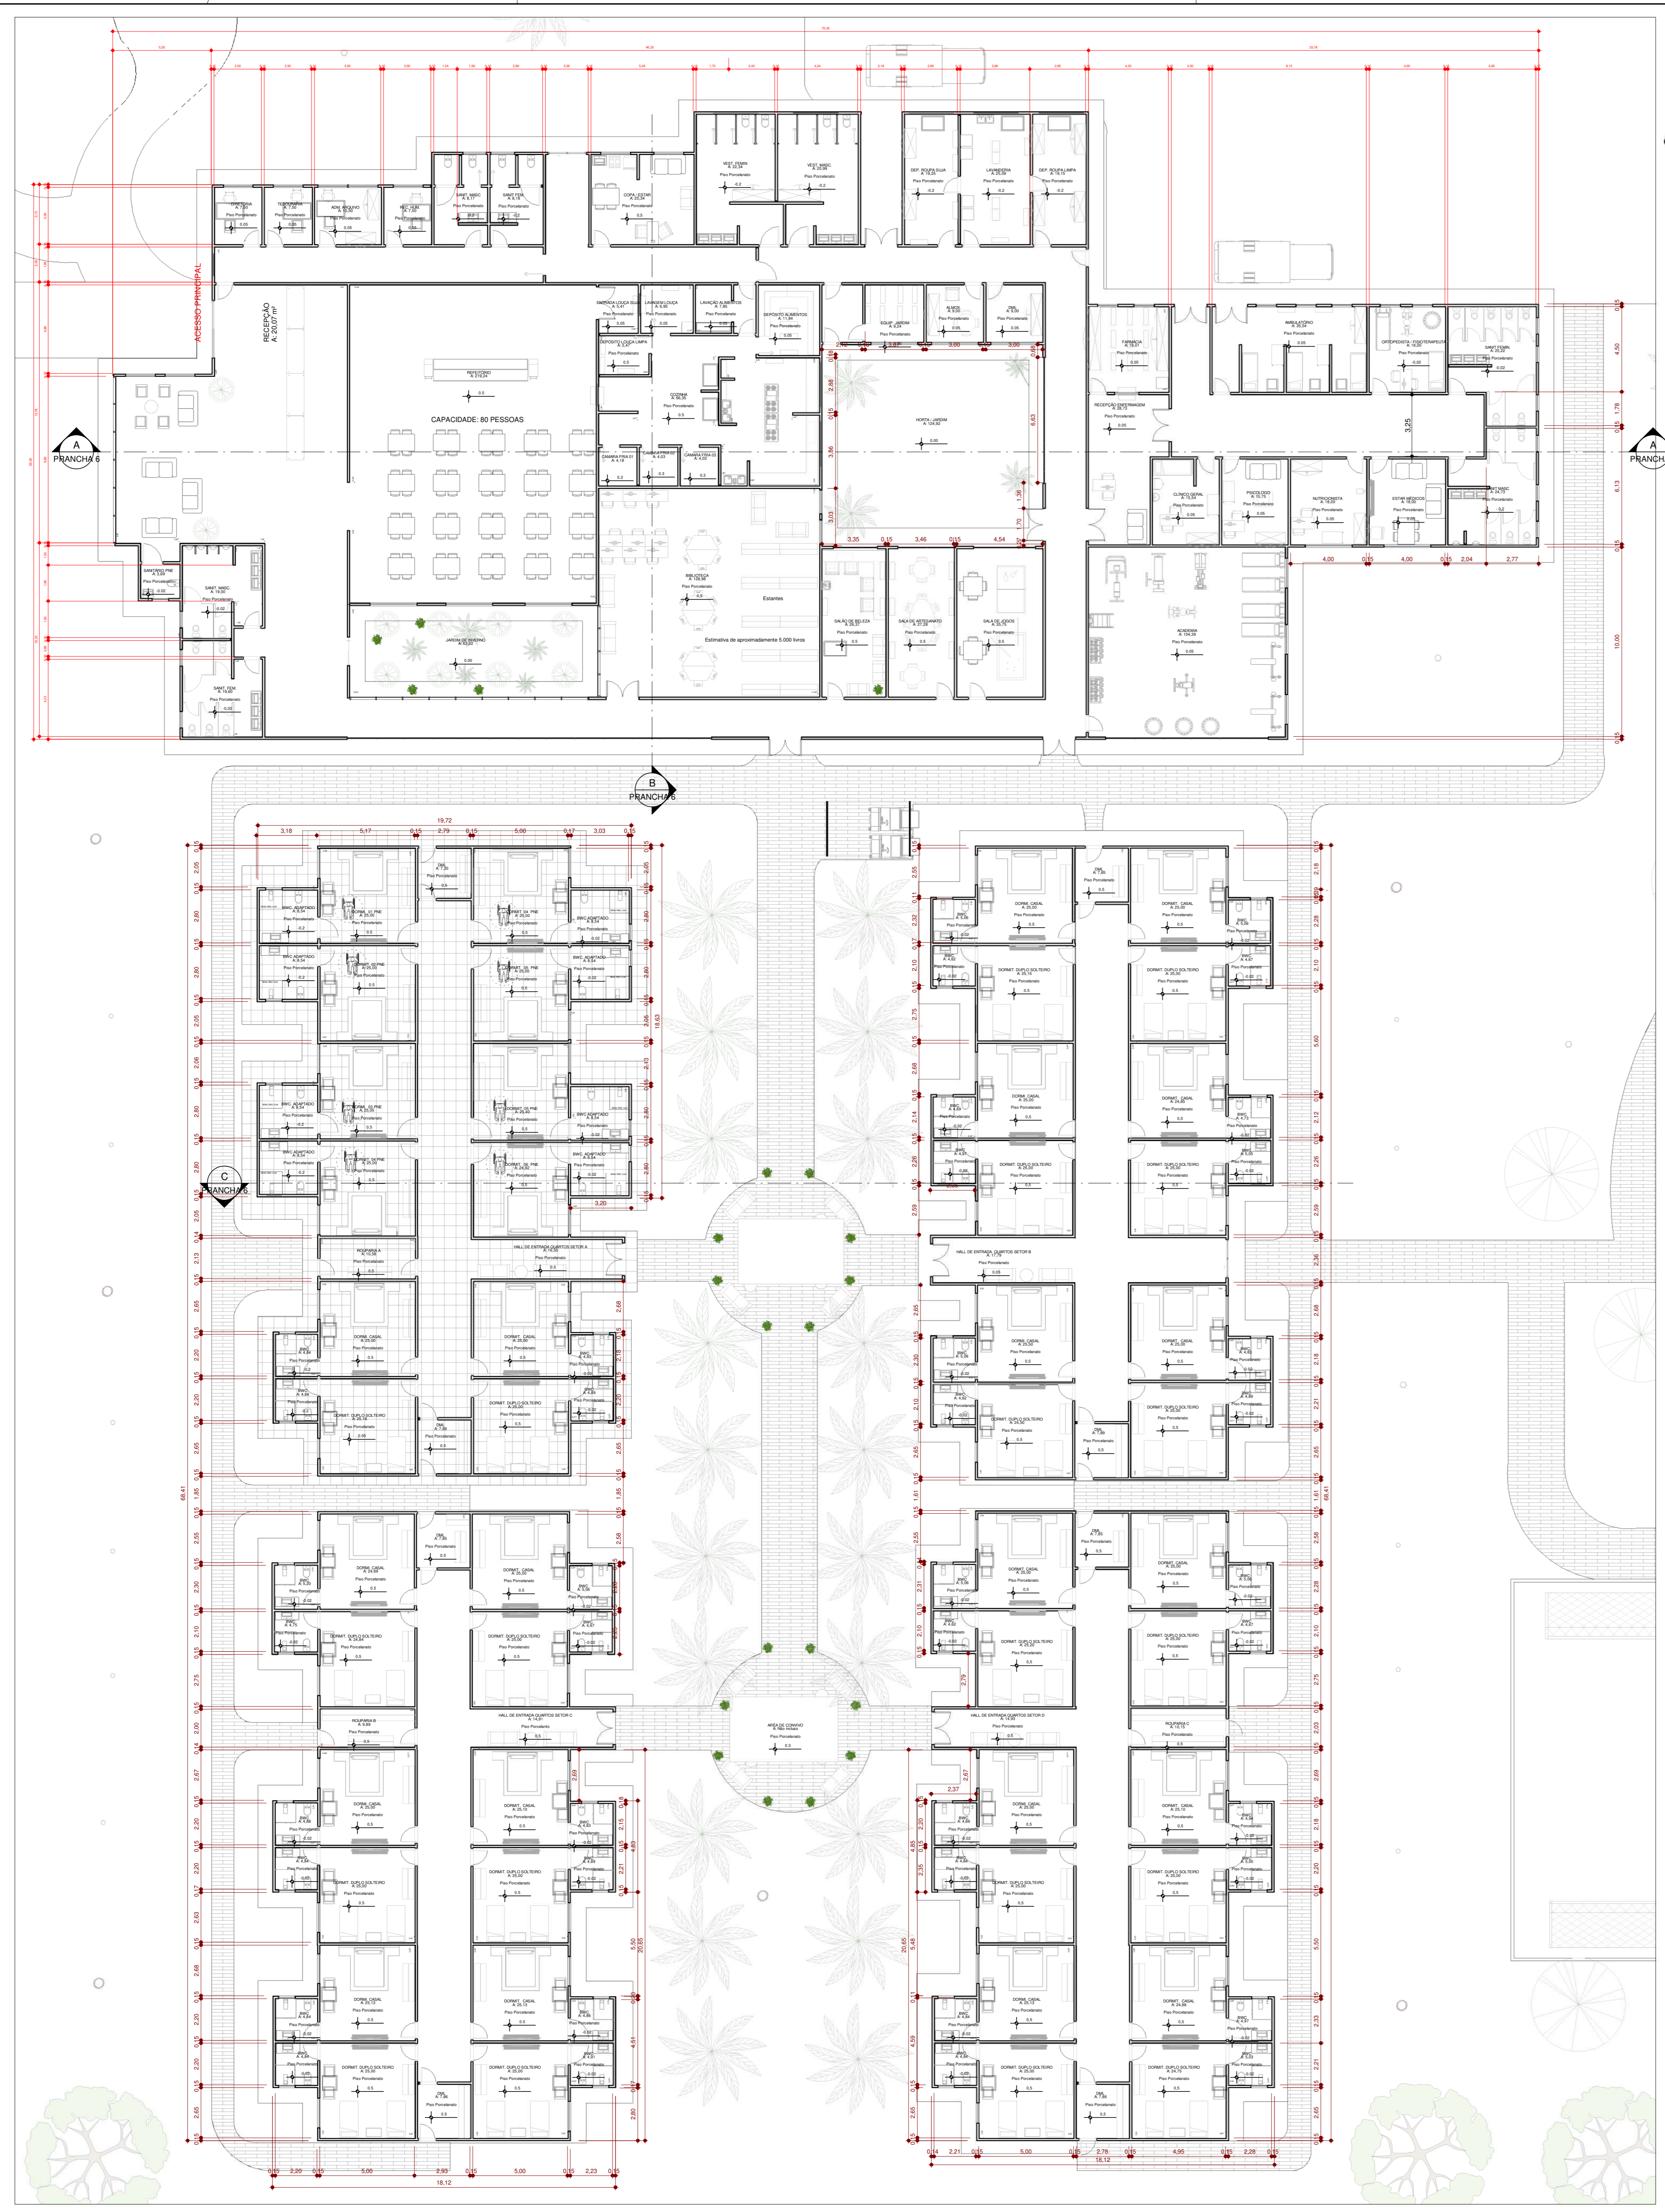


PLANTA BAIXA TÉRREO
1 : 150

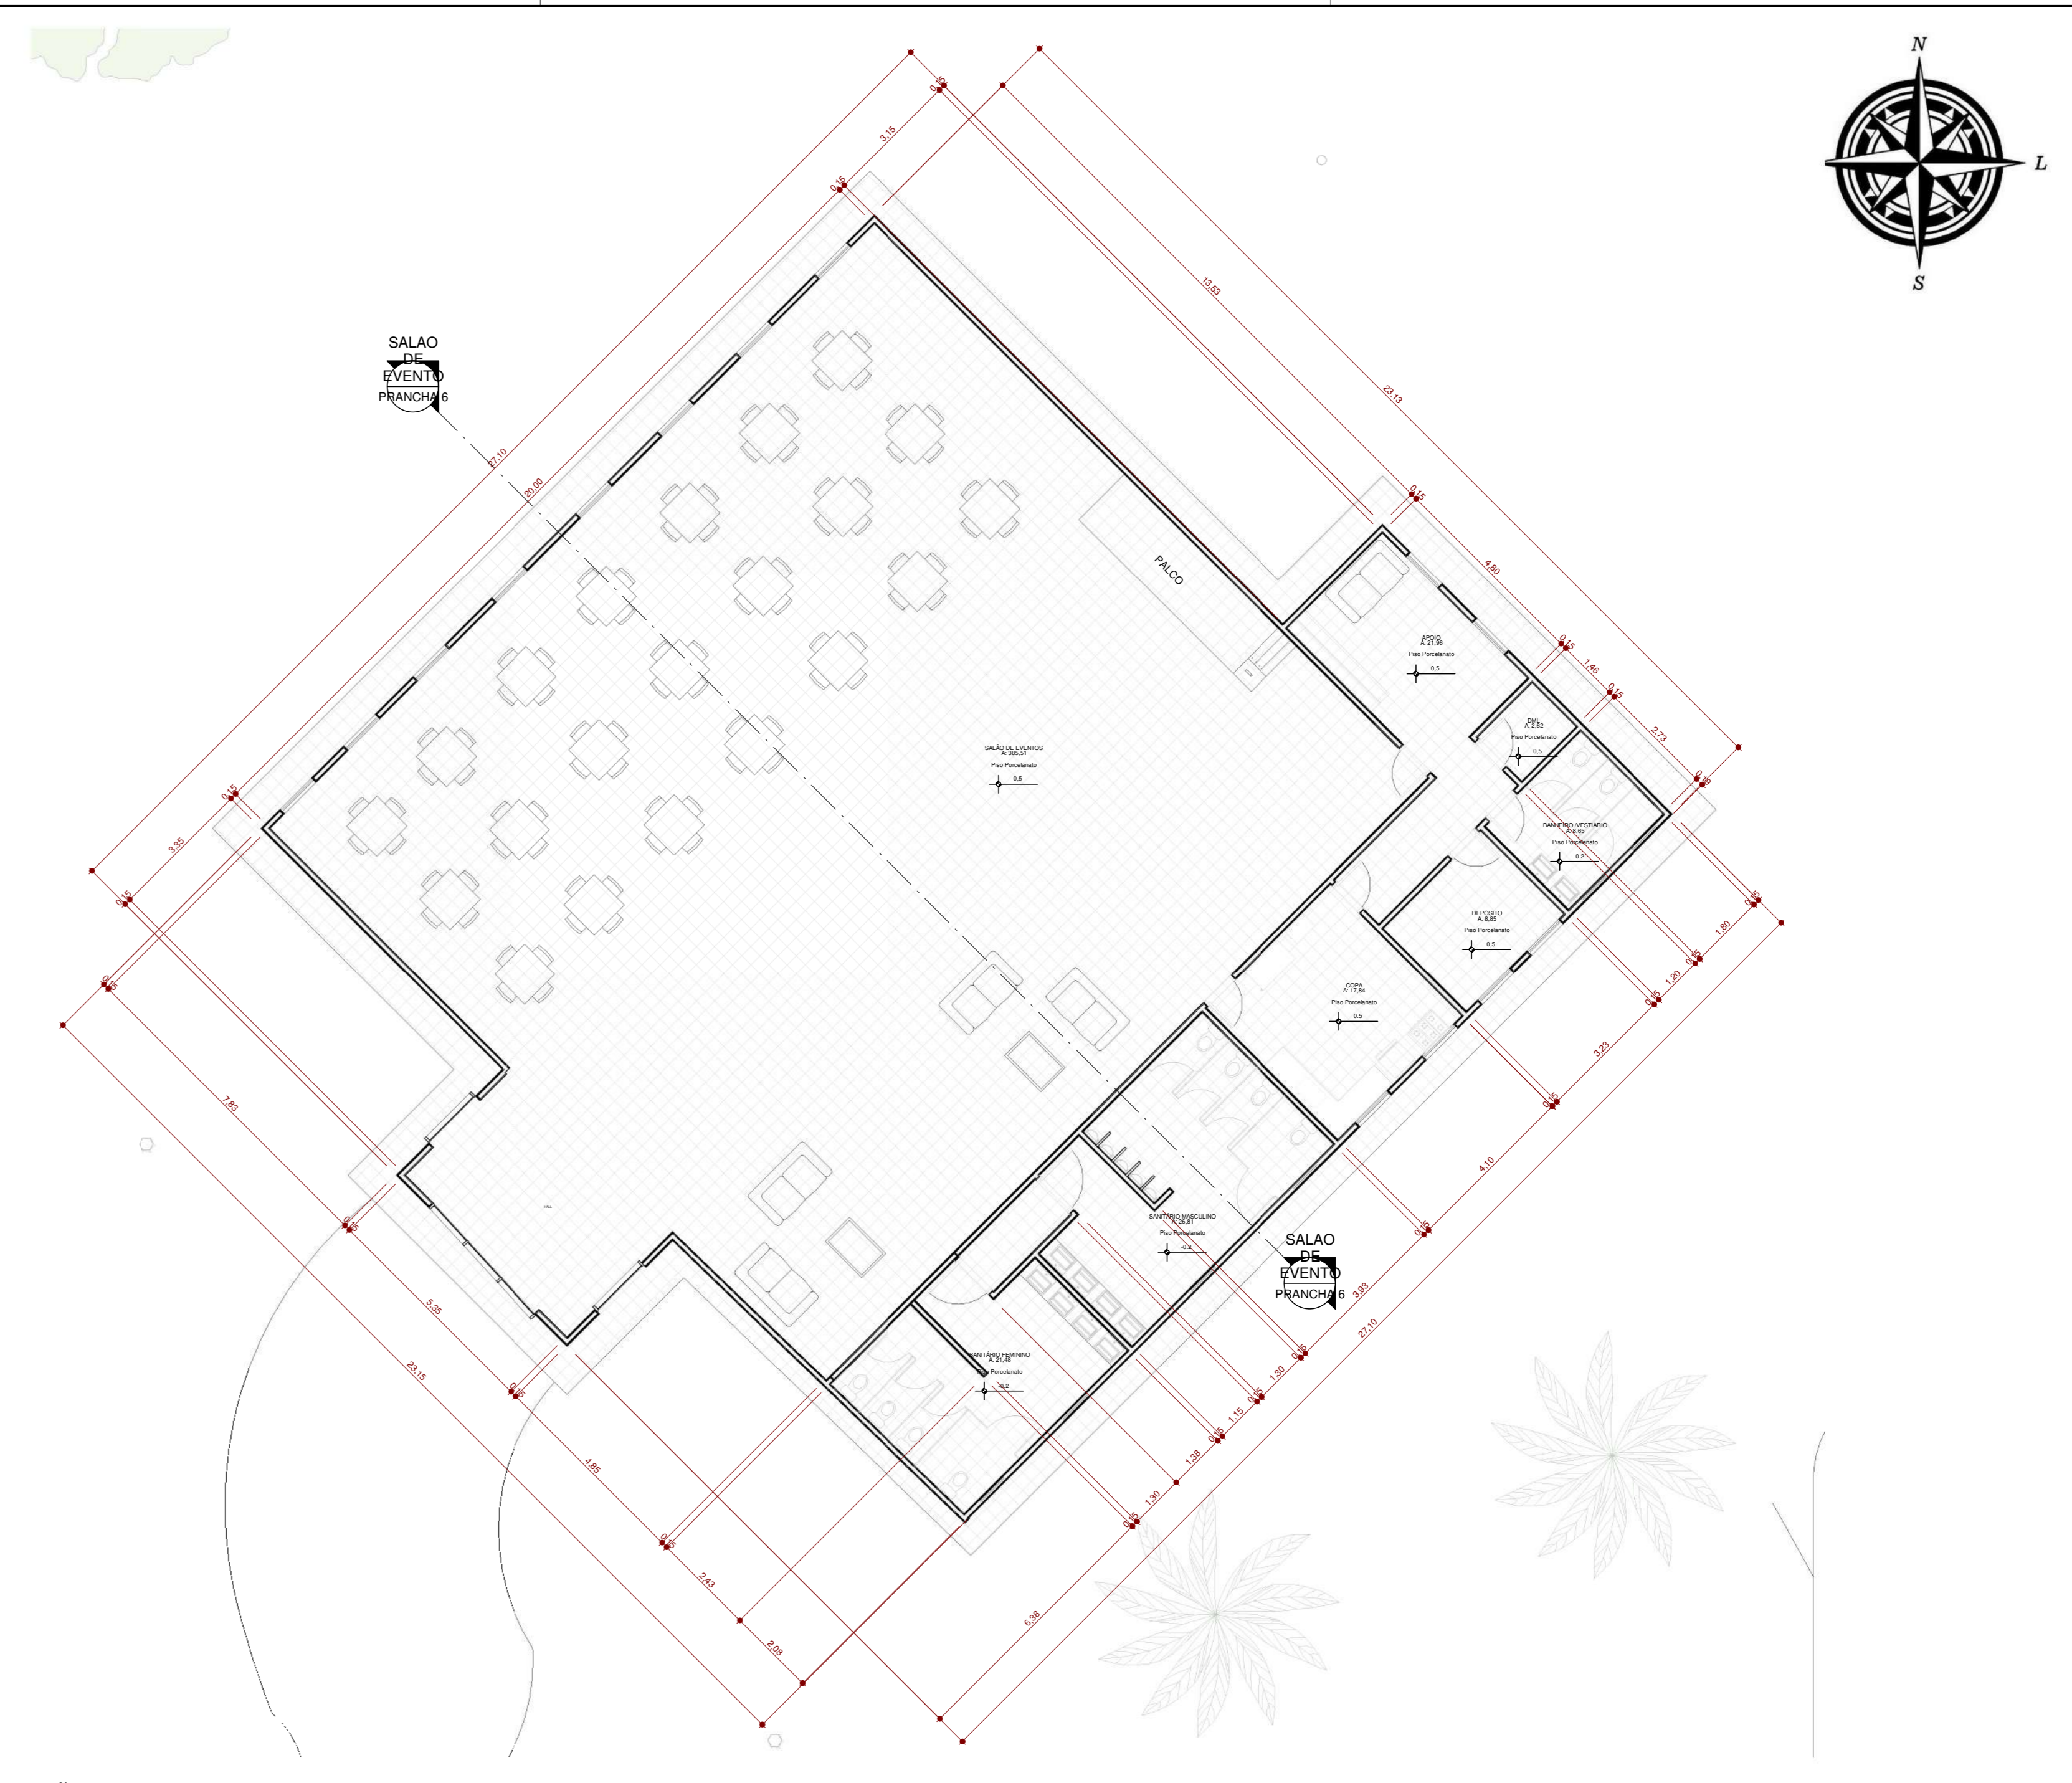


SALÃO DE EVENTOS
1 : 100

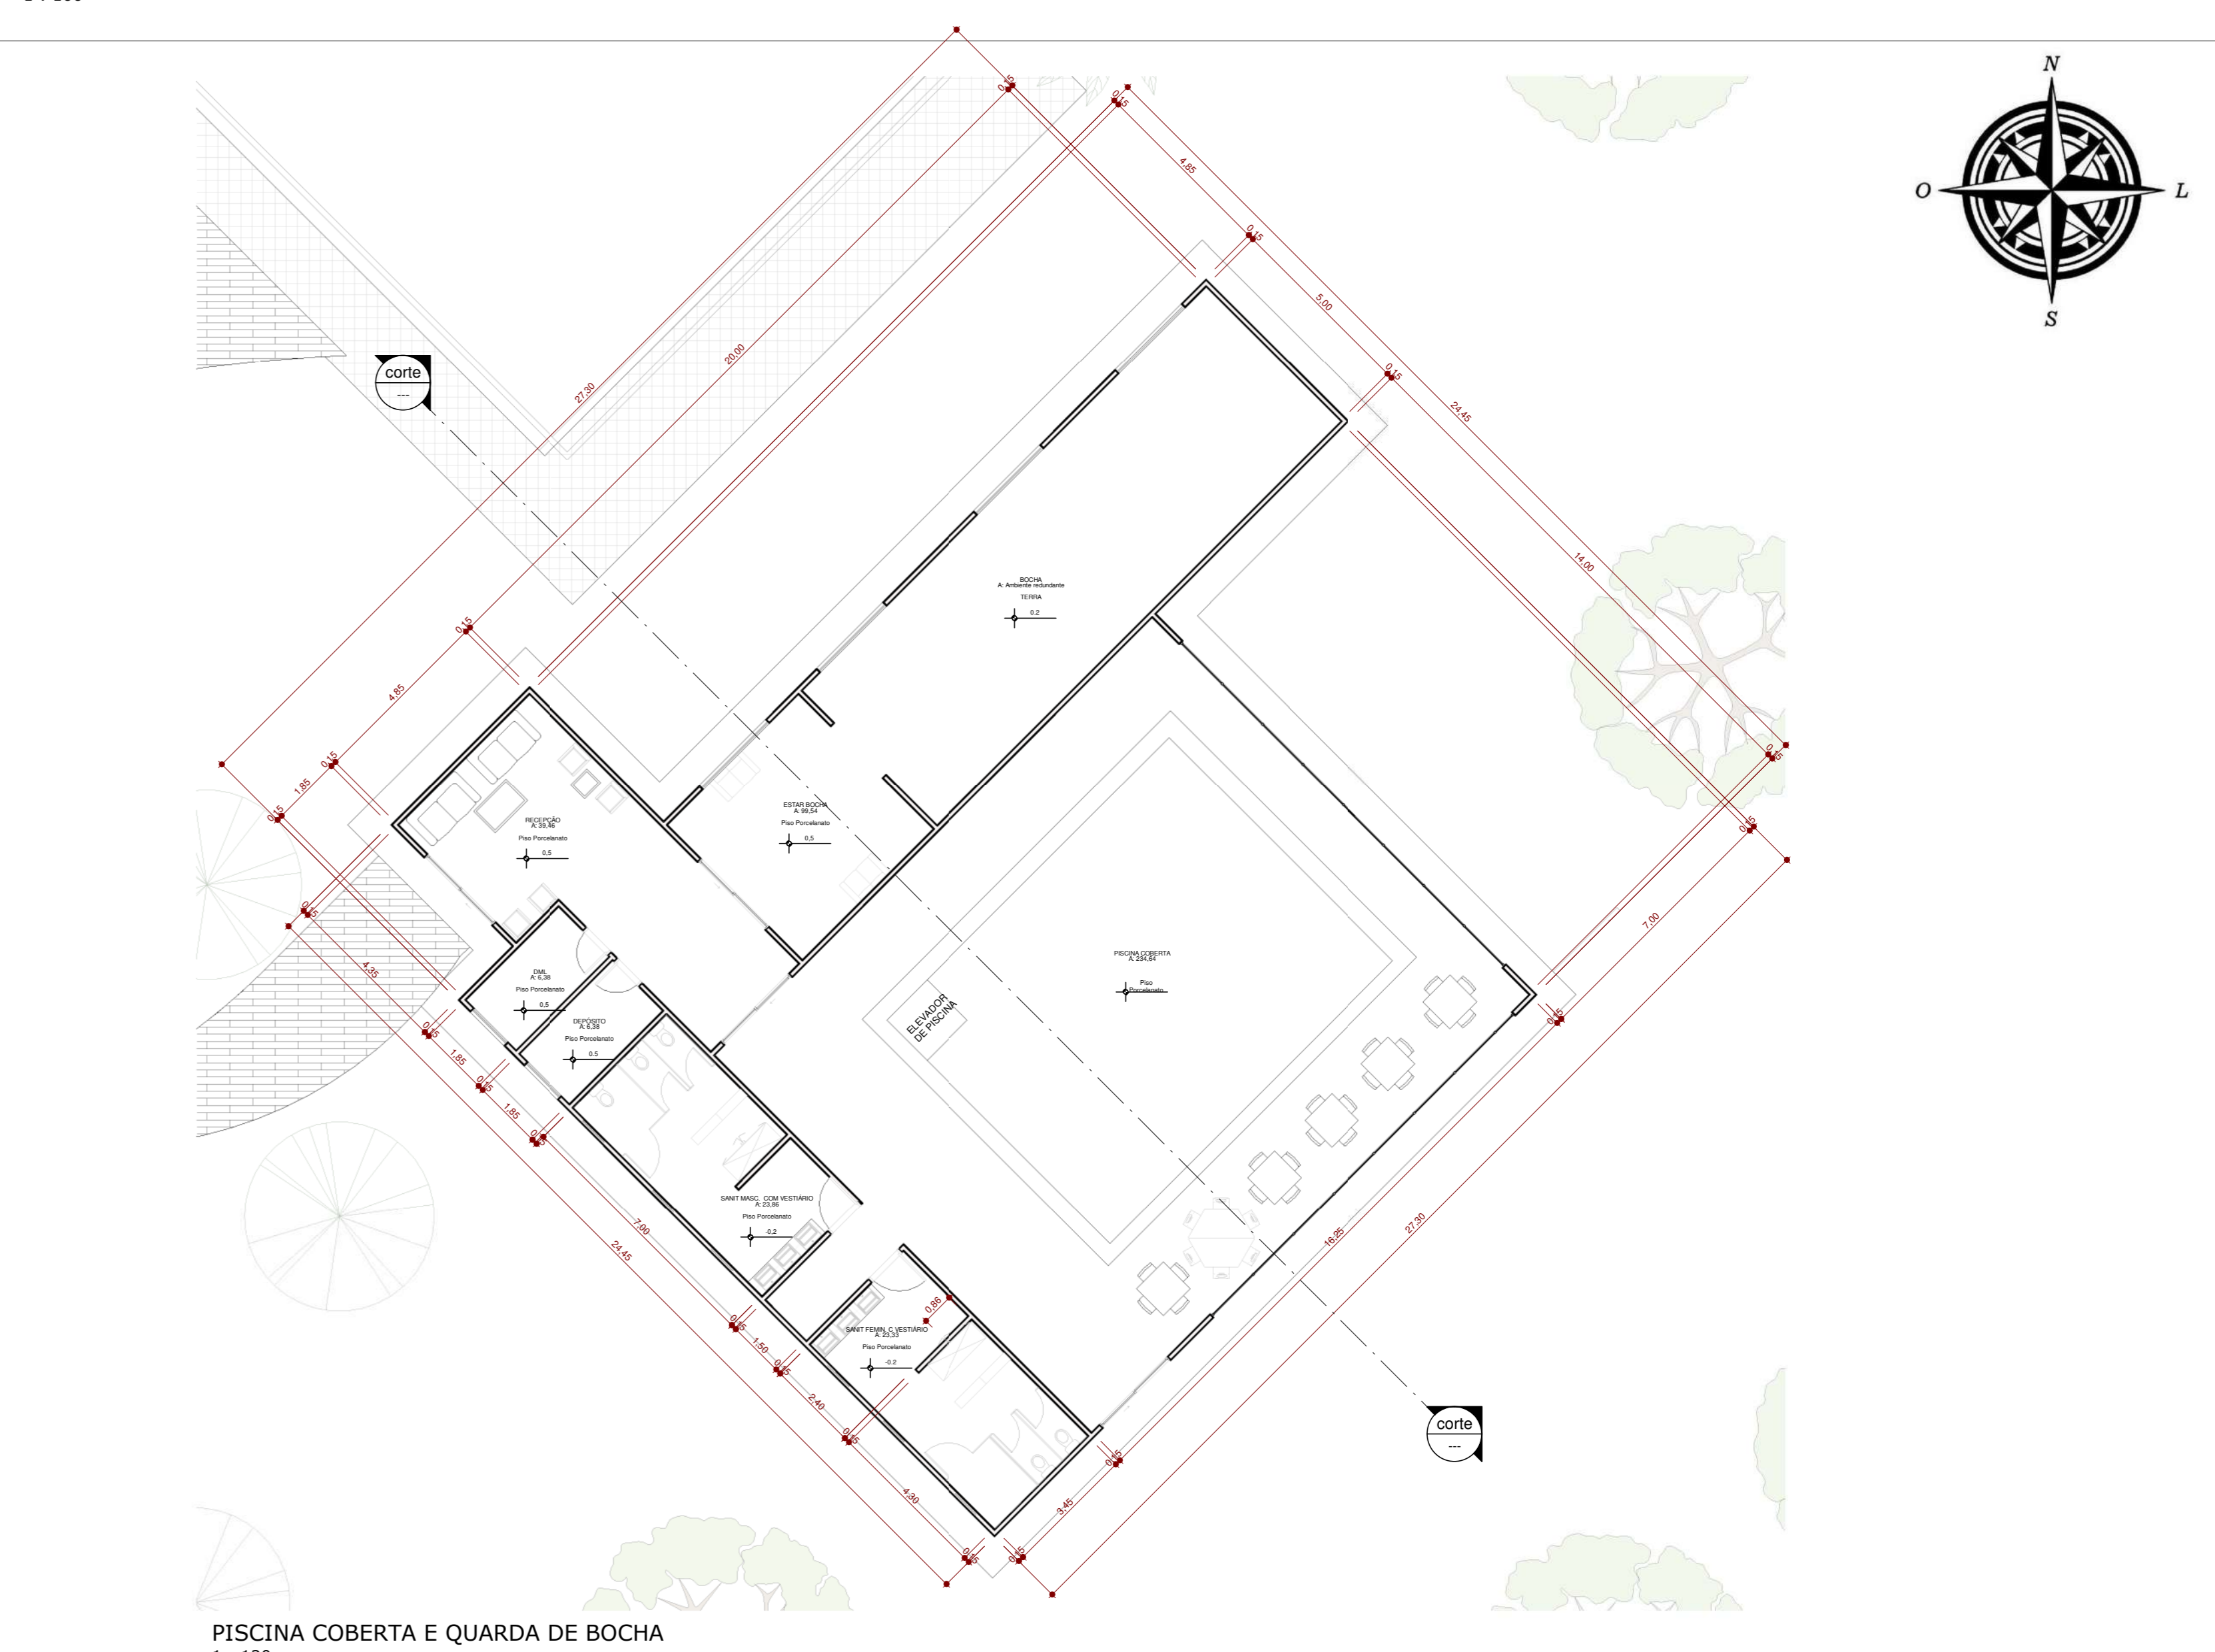


PISCINA COBERTA E GUARDA DE BOCHA
1 : 120

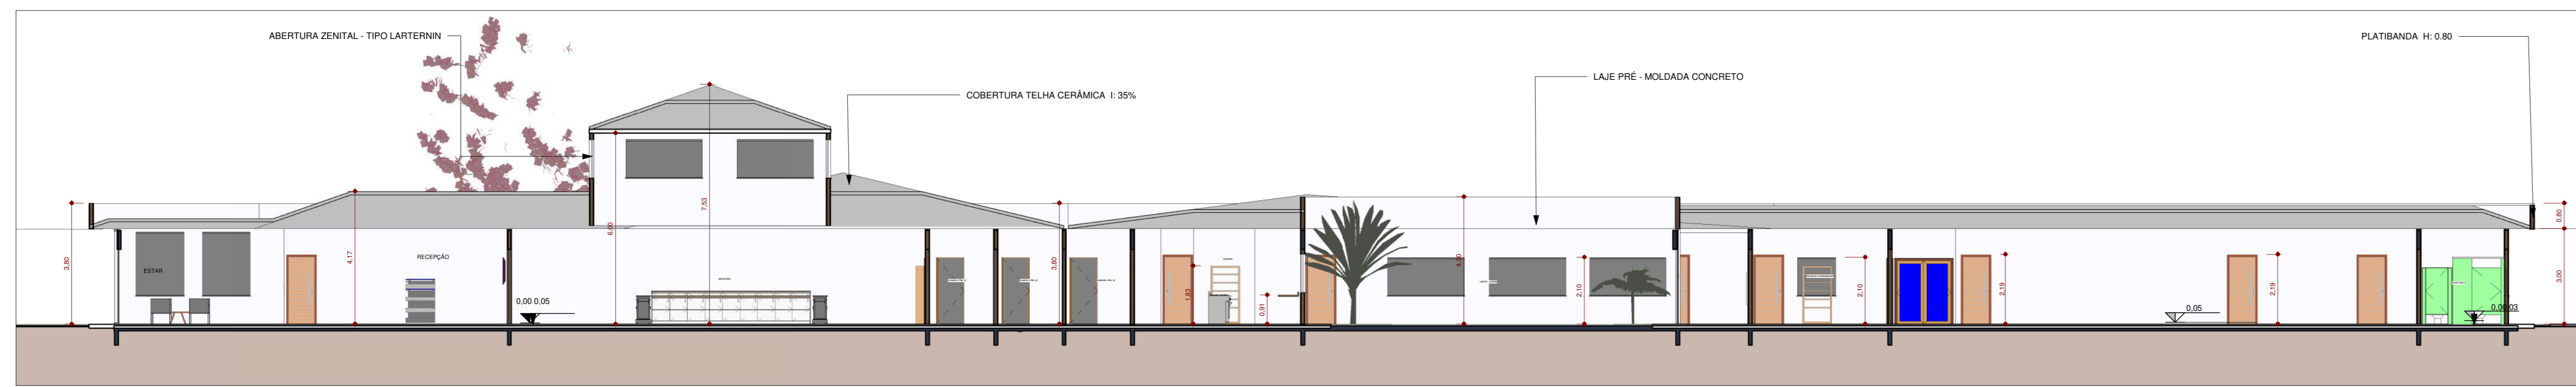

A
1 : 100

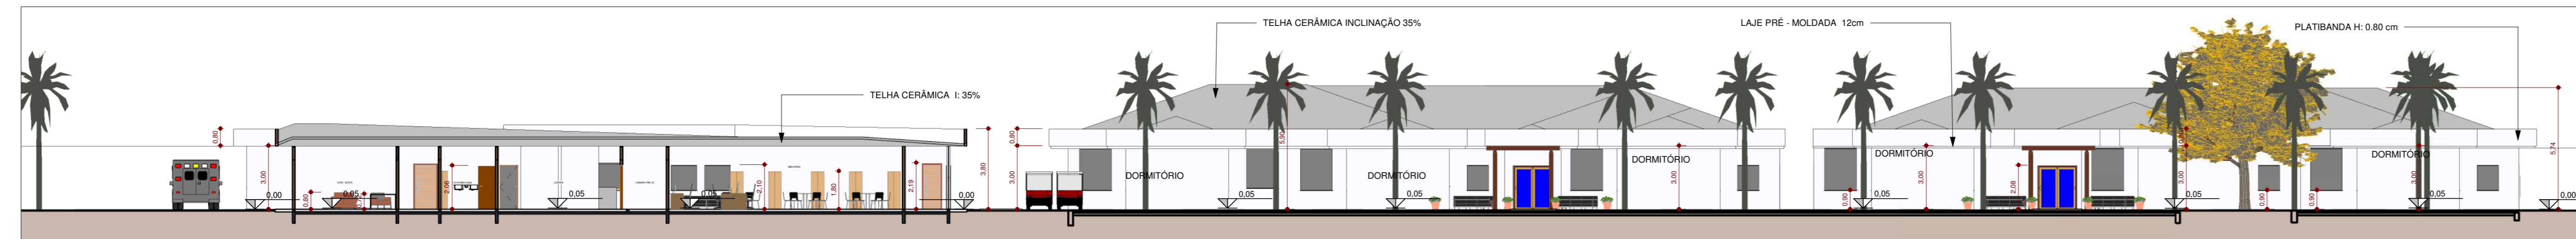


B
1 : 150

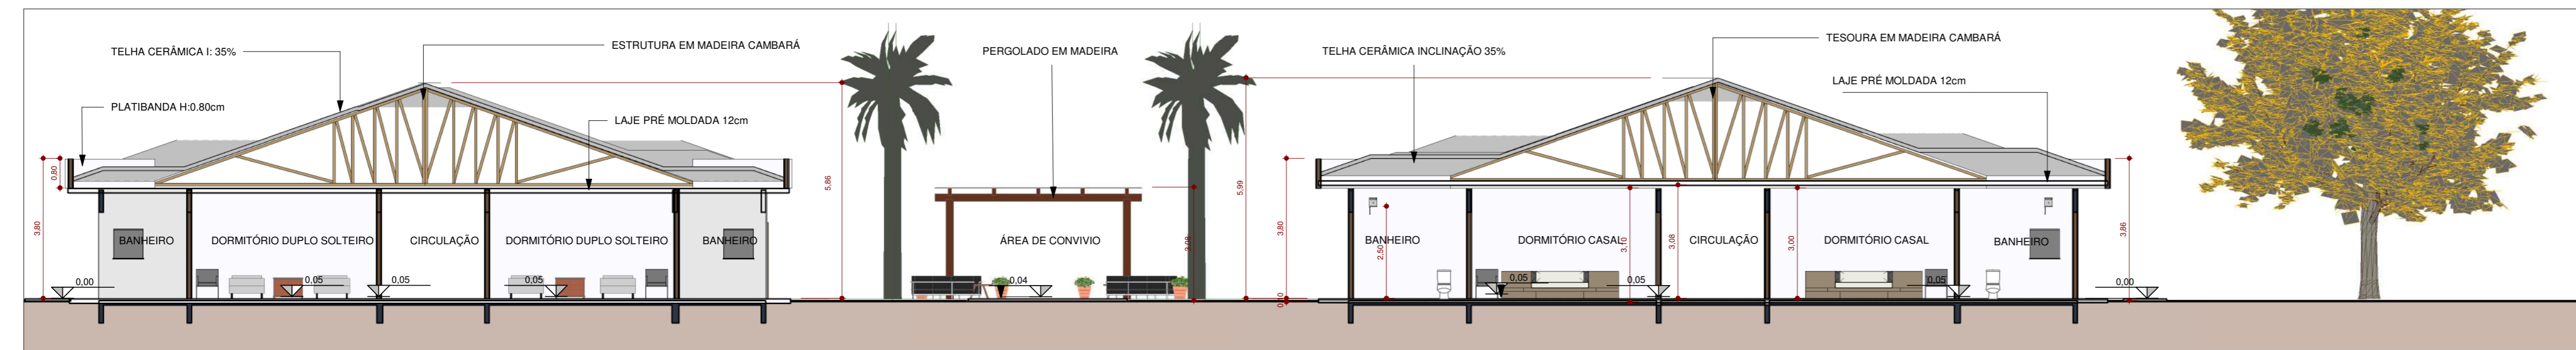

C
1 : 100



SALÃO DE EVENTO
1 : 100

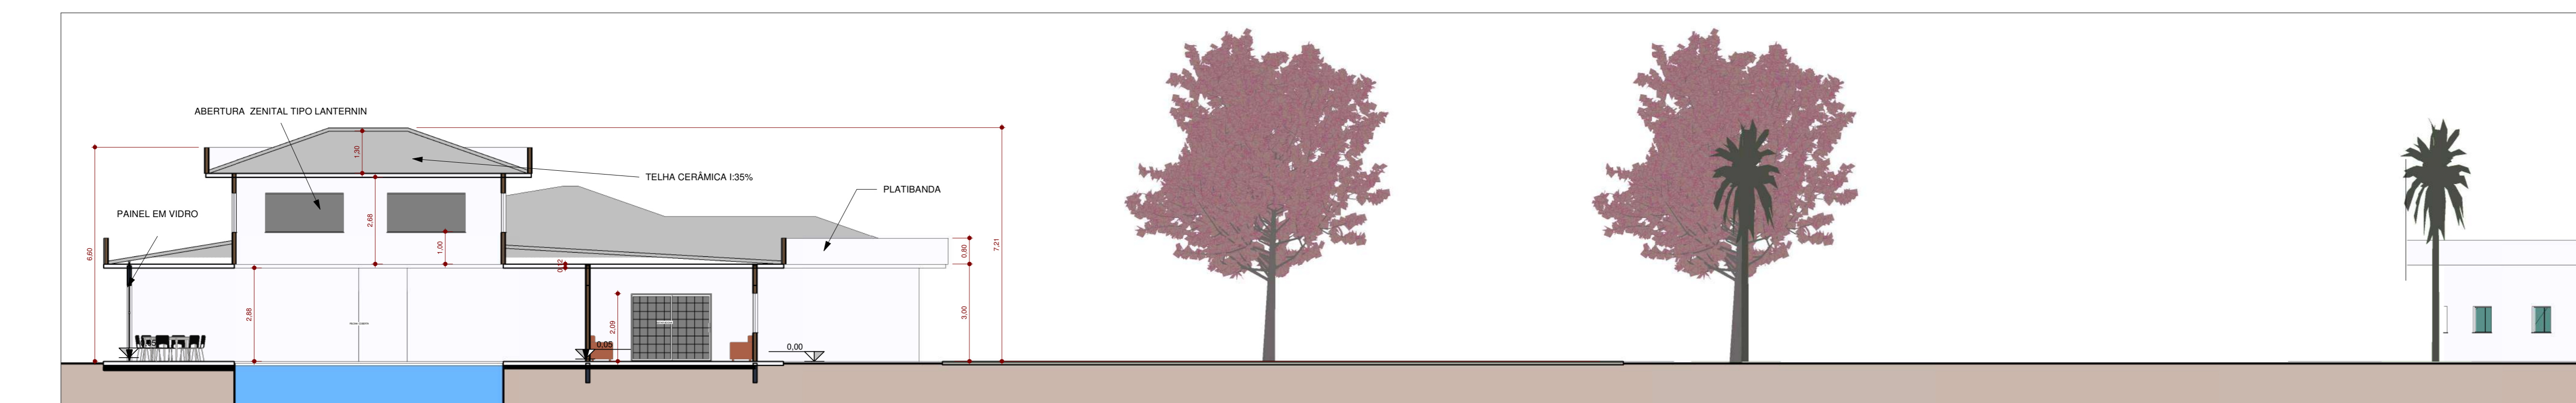

PISCINA COBERTA E QUADRA DE BOCHA
1 : 100



PERSPECTIVA BLOCO PRINCIPAL E DORMITÓRIOS



PERSPECTIVA BLOCO PRINCIPAL



PERSPECTIVA DORMITÓRIOS




PERSPECTIVA SALÃO DE EVENTOS




PERSPECTIVA QUADRA DE BOCHA E PISCINA COBERTA




FACHADA SUL BLOCO PRINCIPAL E BLOCO PISCINA COBERTA E QUADRA DE BOCHA

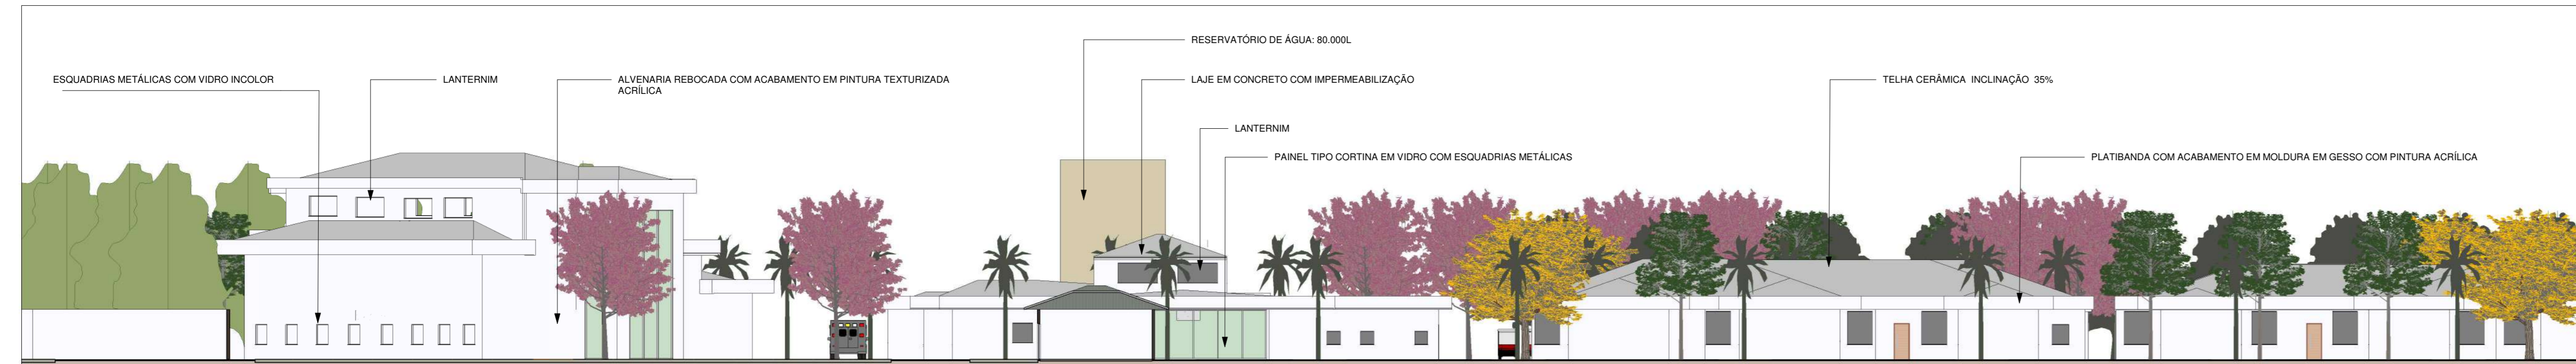


FACHADA OESTE BLOCO SALAO DE EVENTOS E BLOCO PRINCIPAL

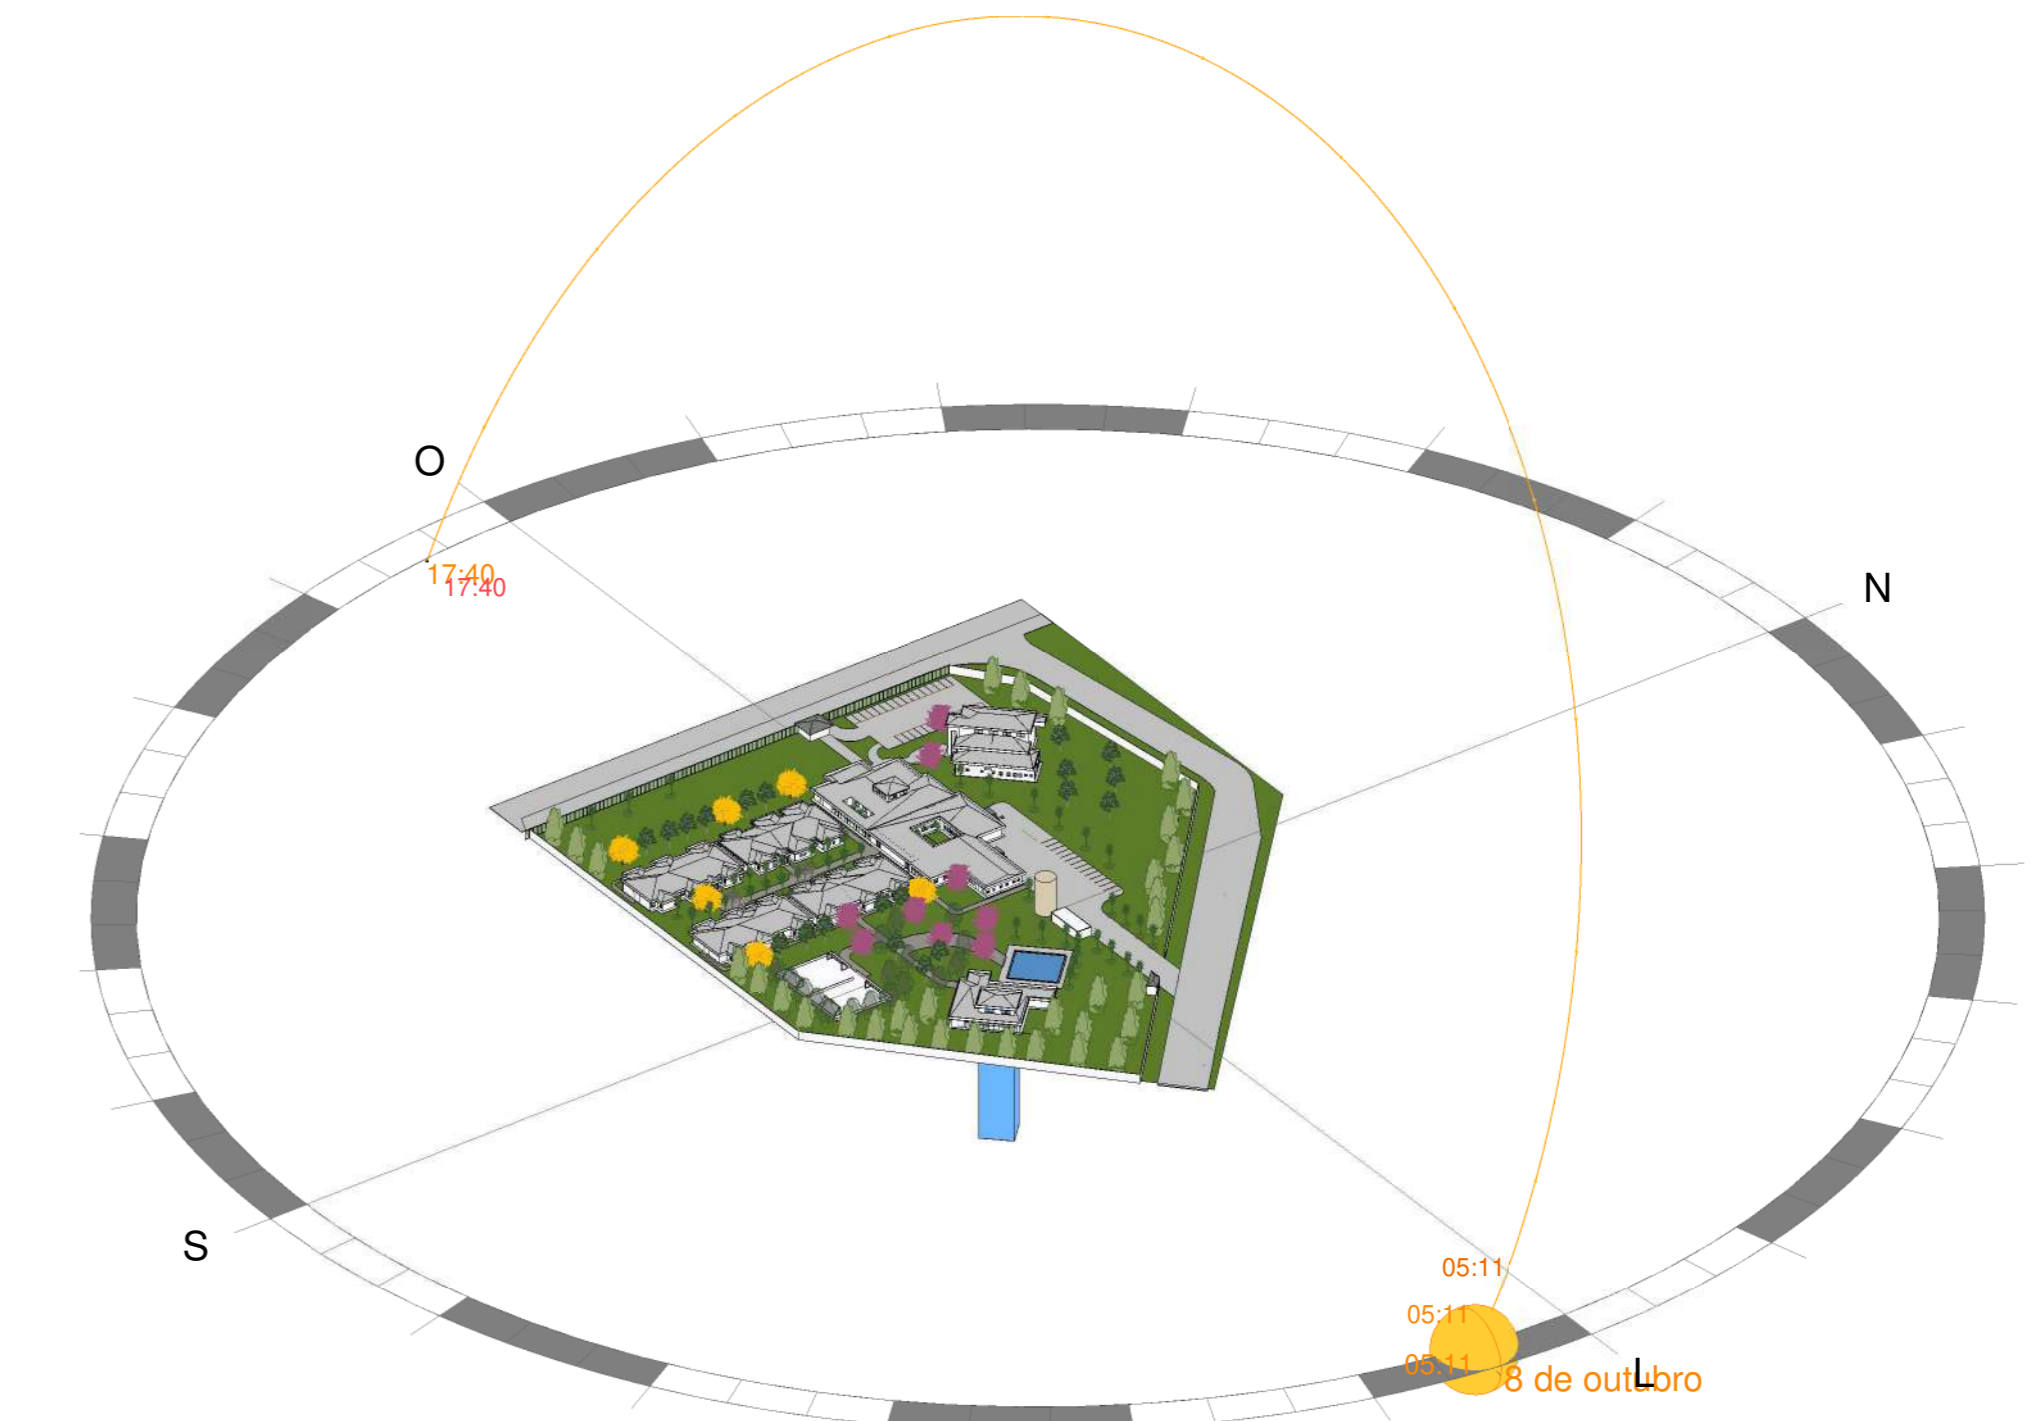


ESTUDO SOLAR

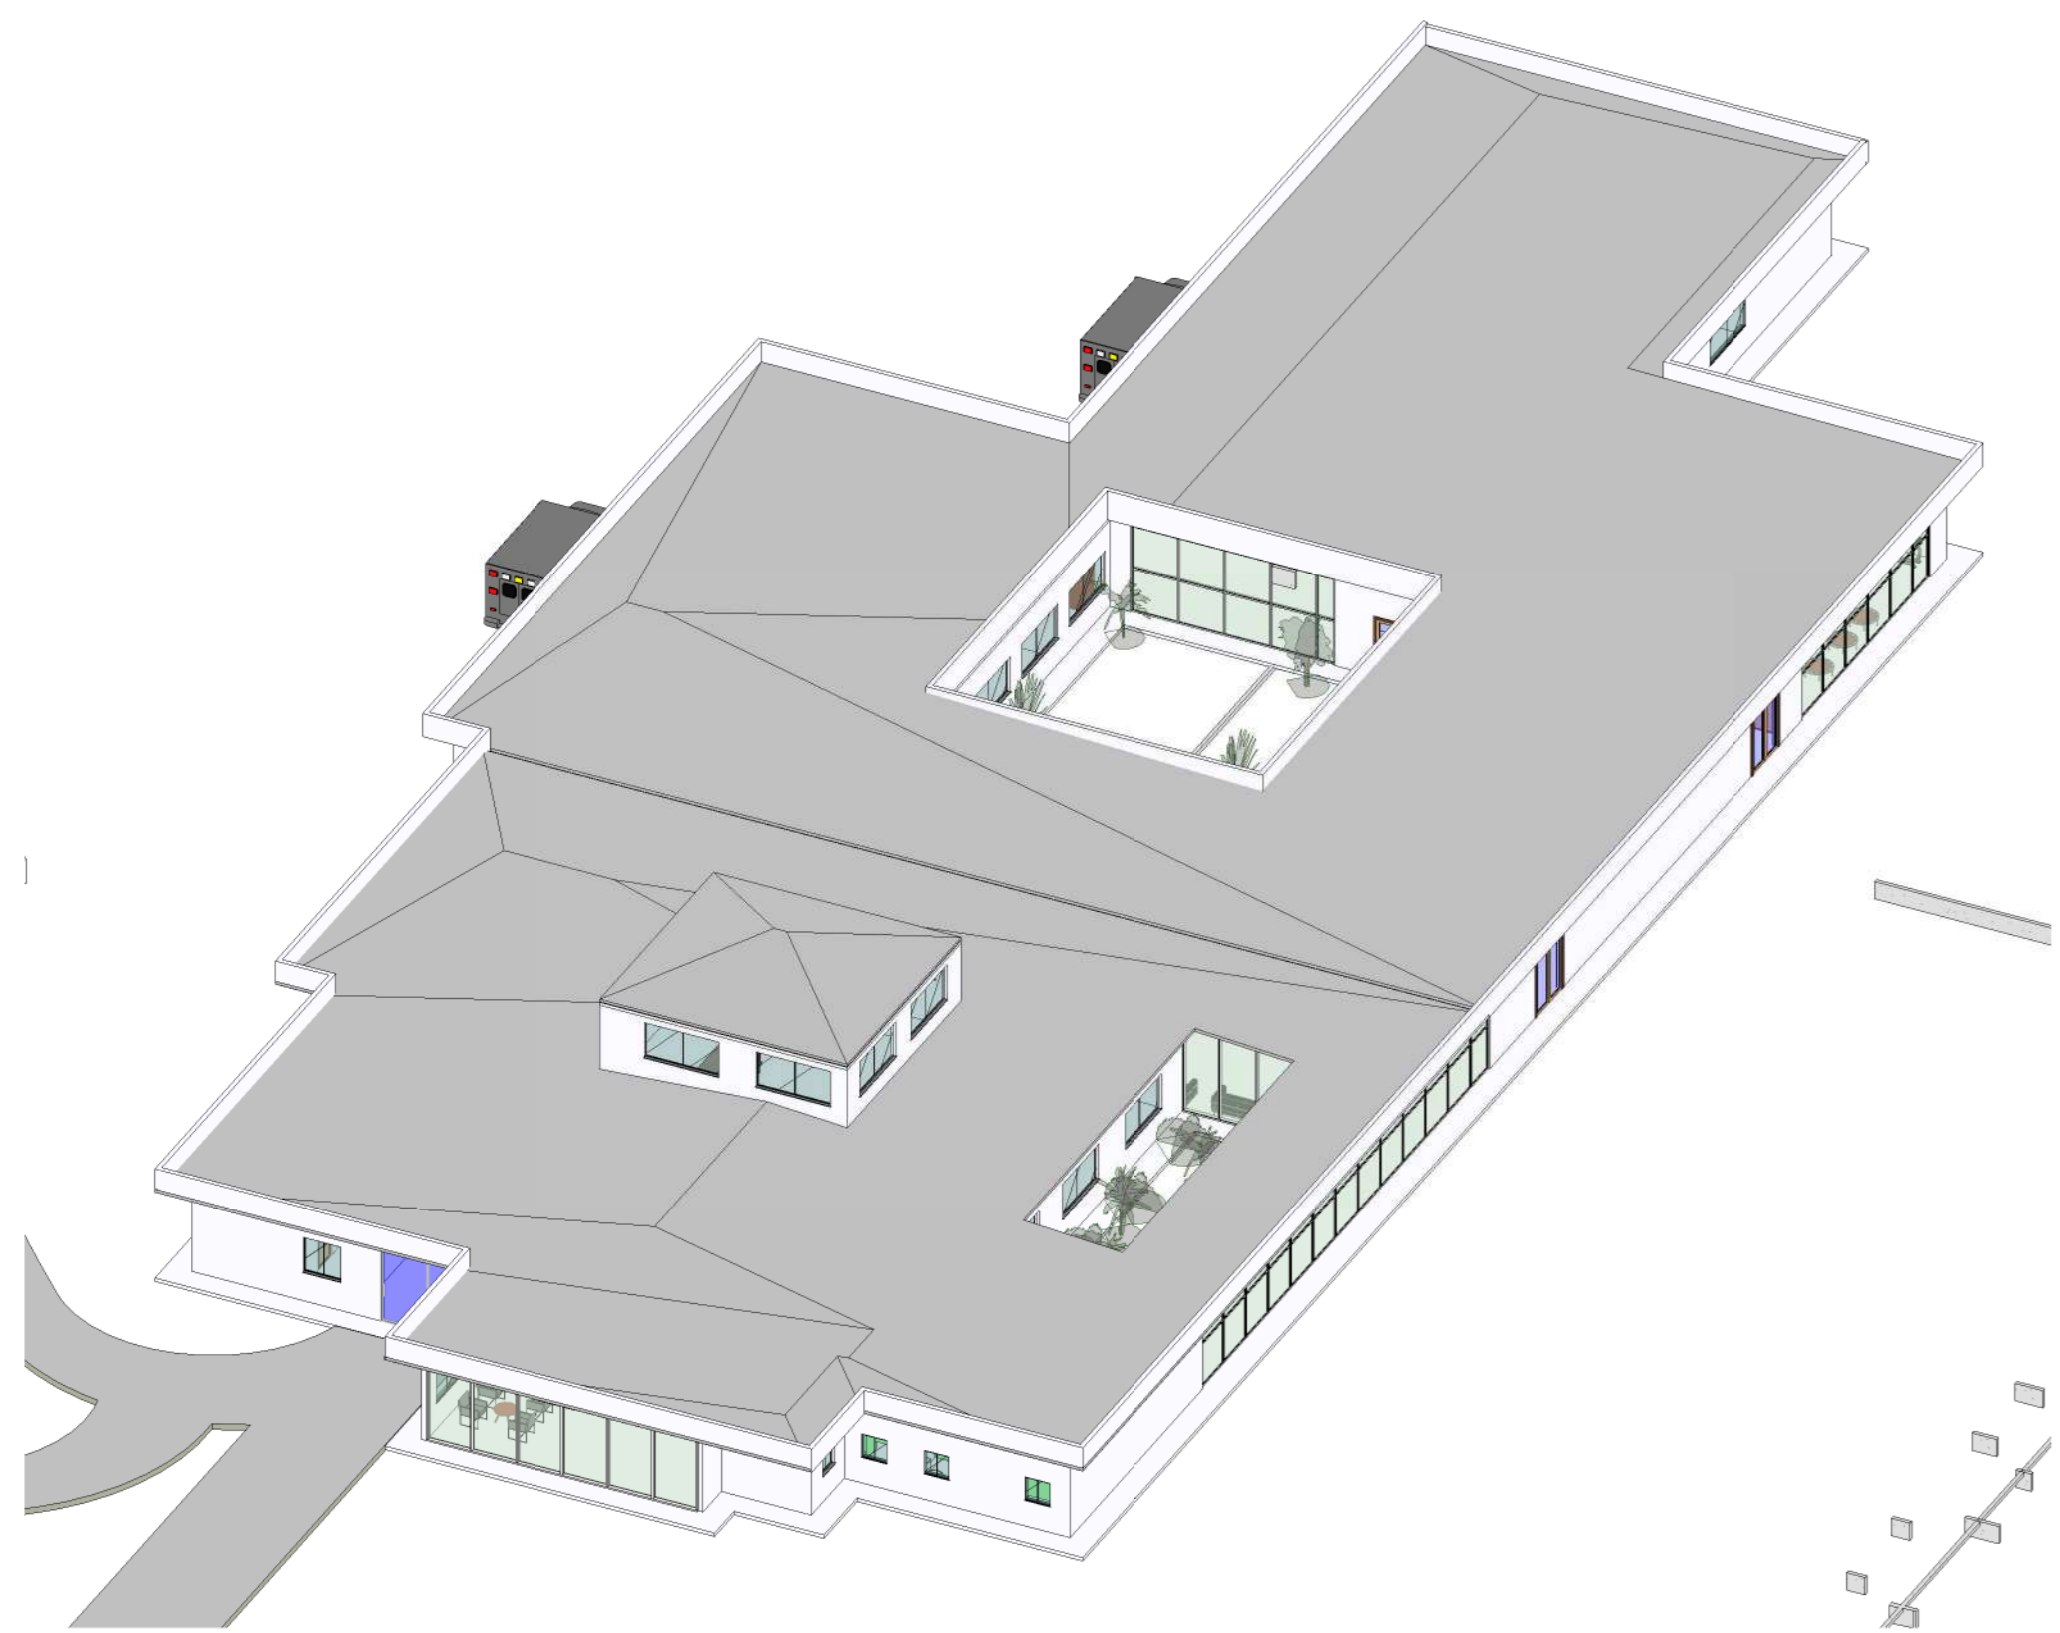

VOLUMETRIA BLOCO PRINCIPAL

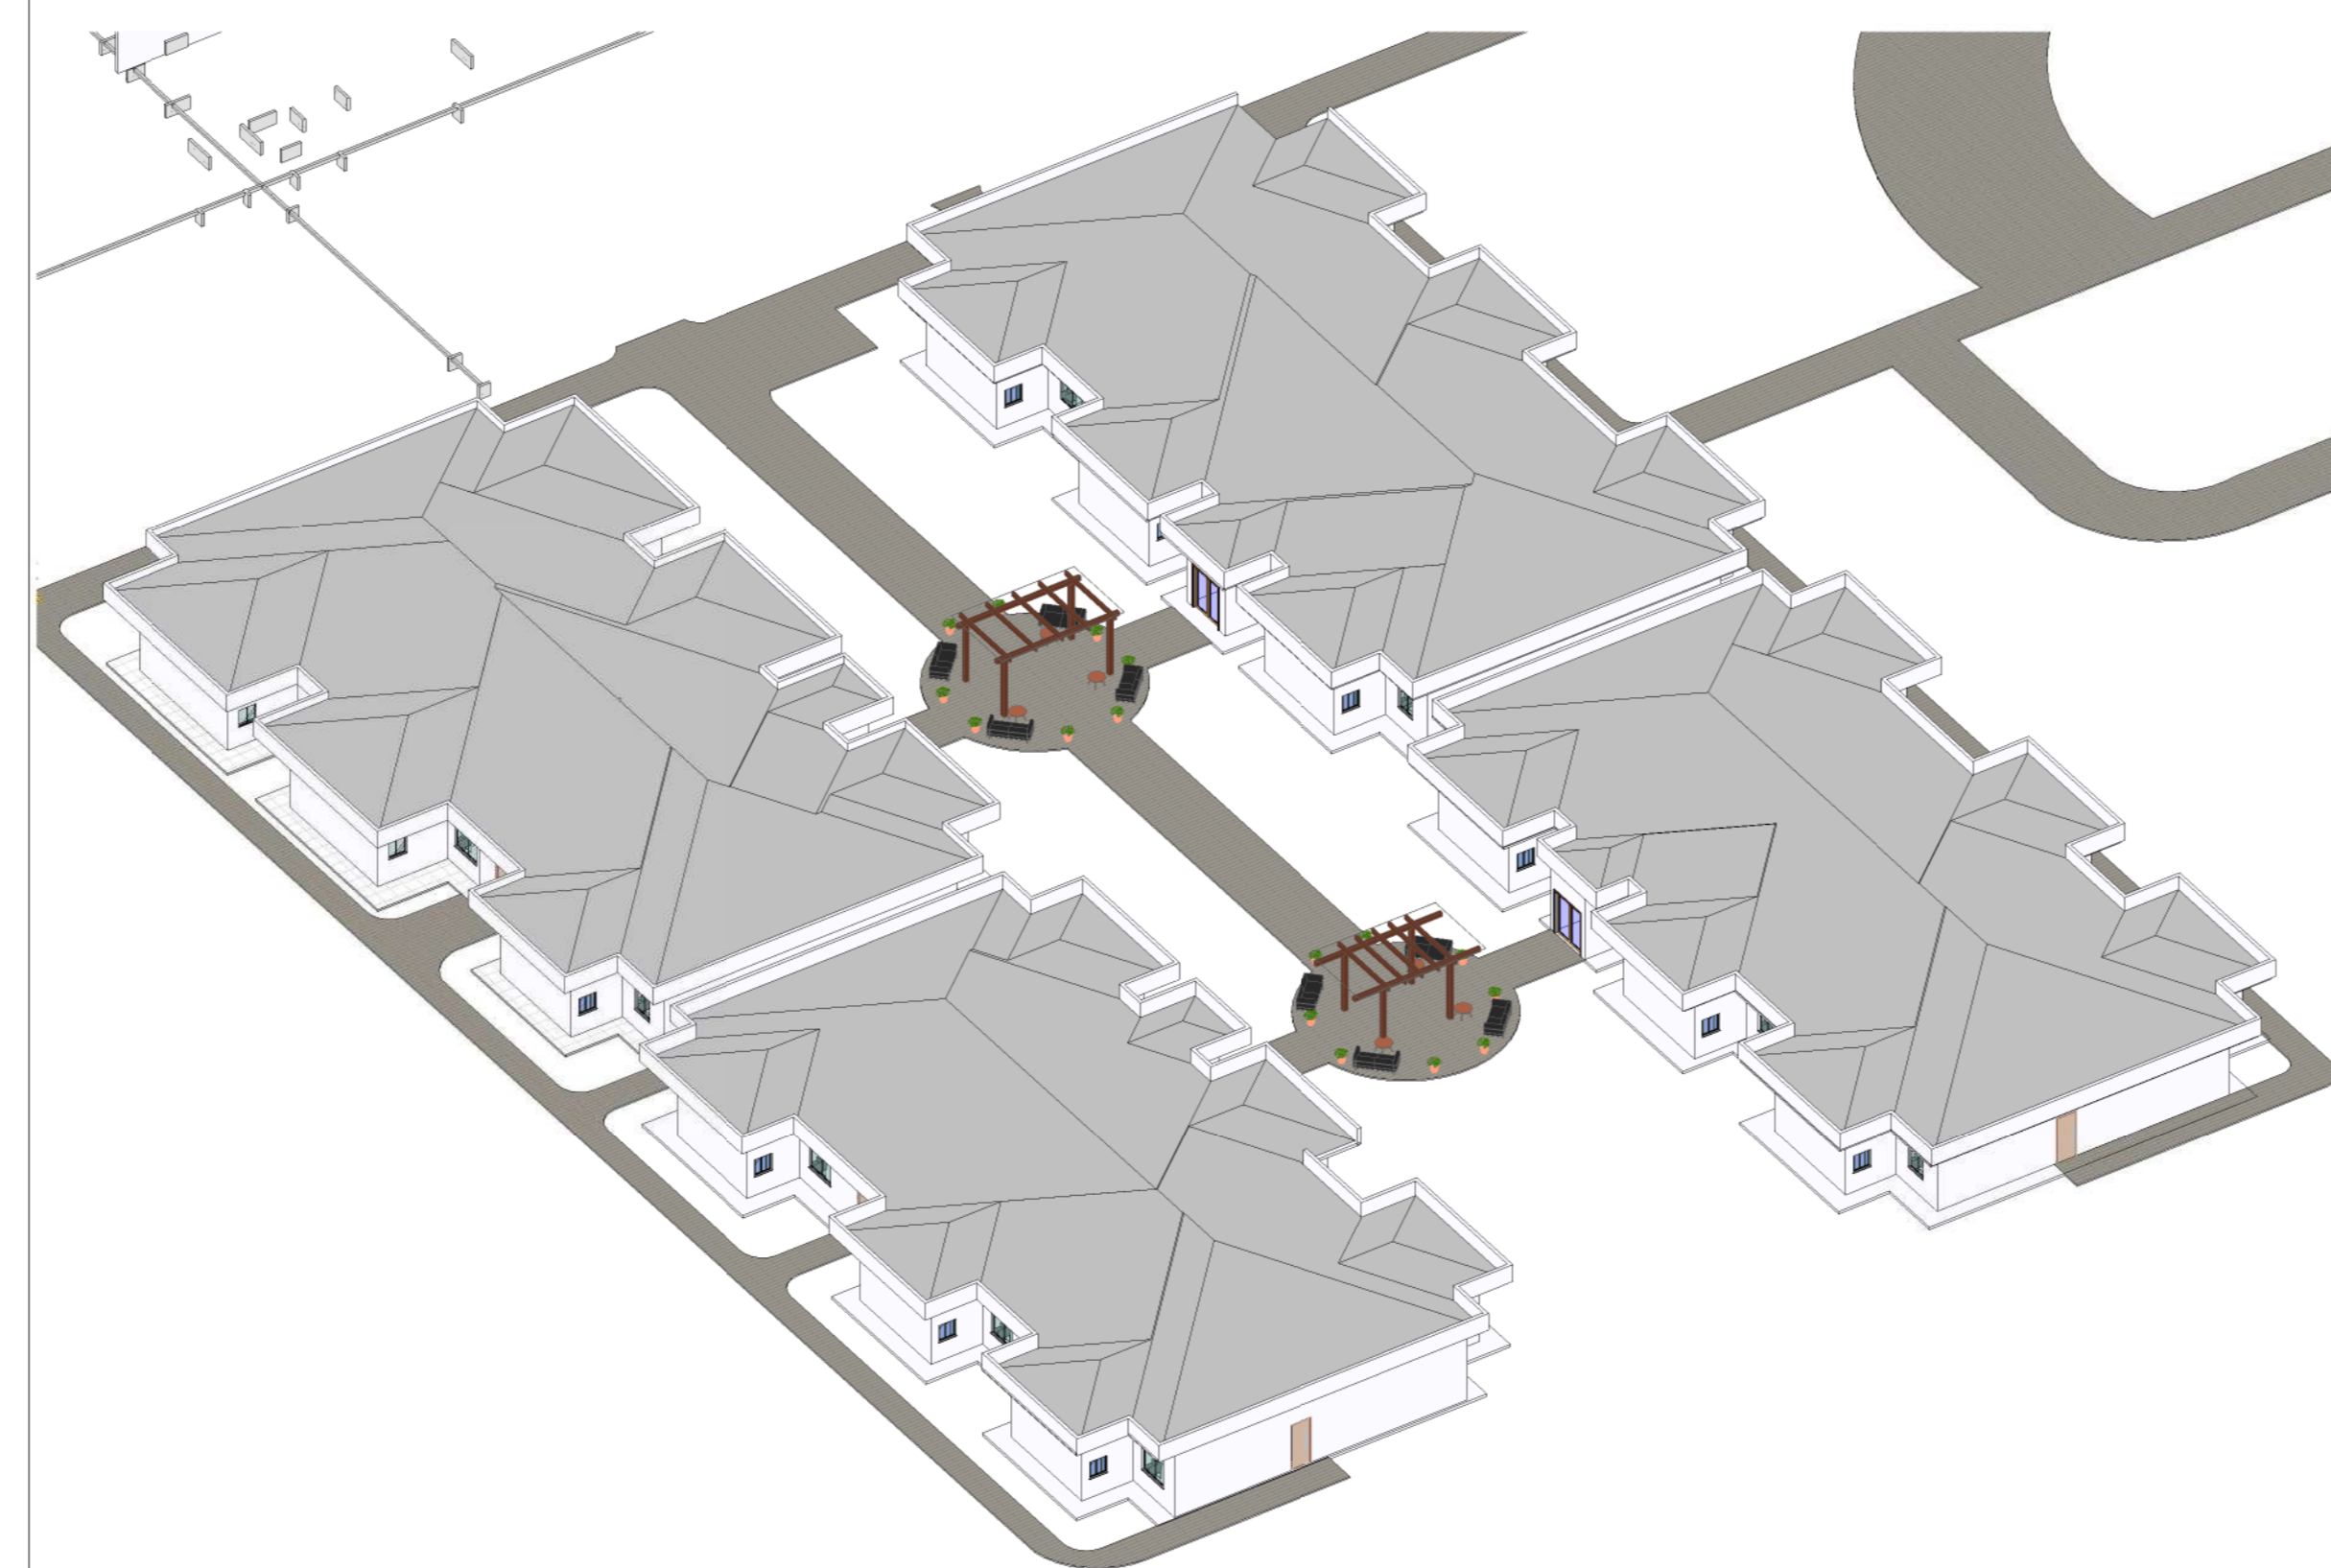

VOLUMETRIA BLOCO DORMITÓRIOS

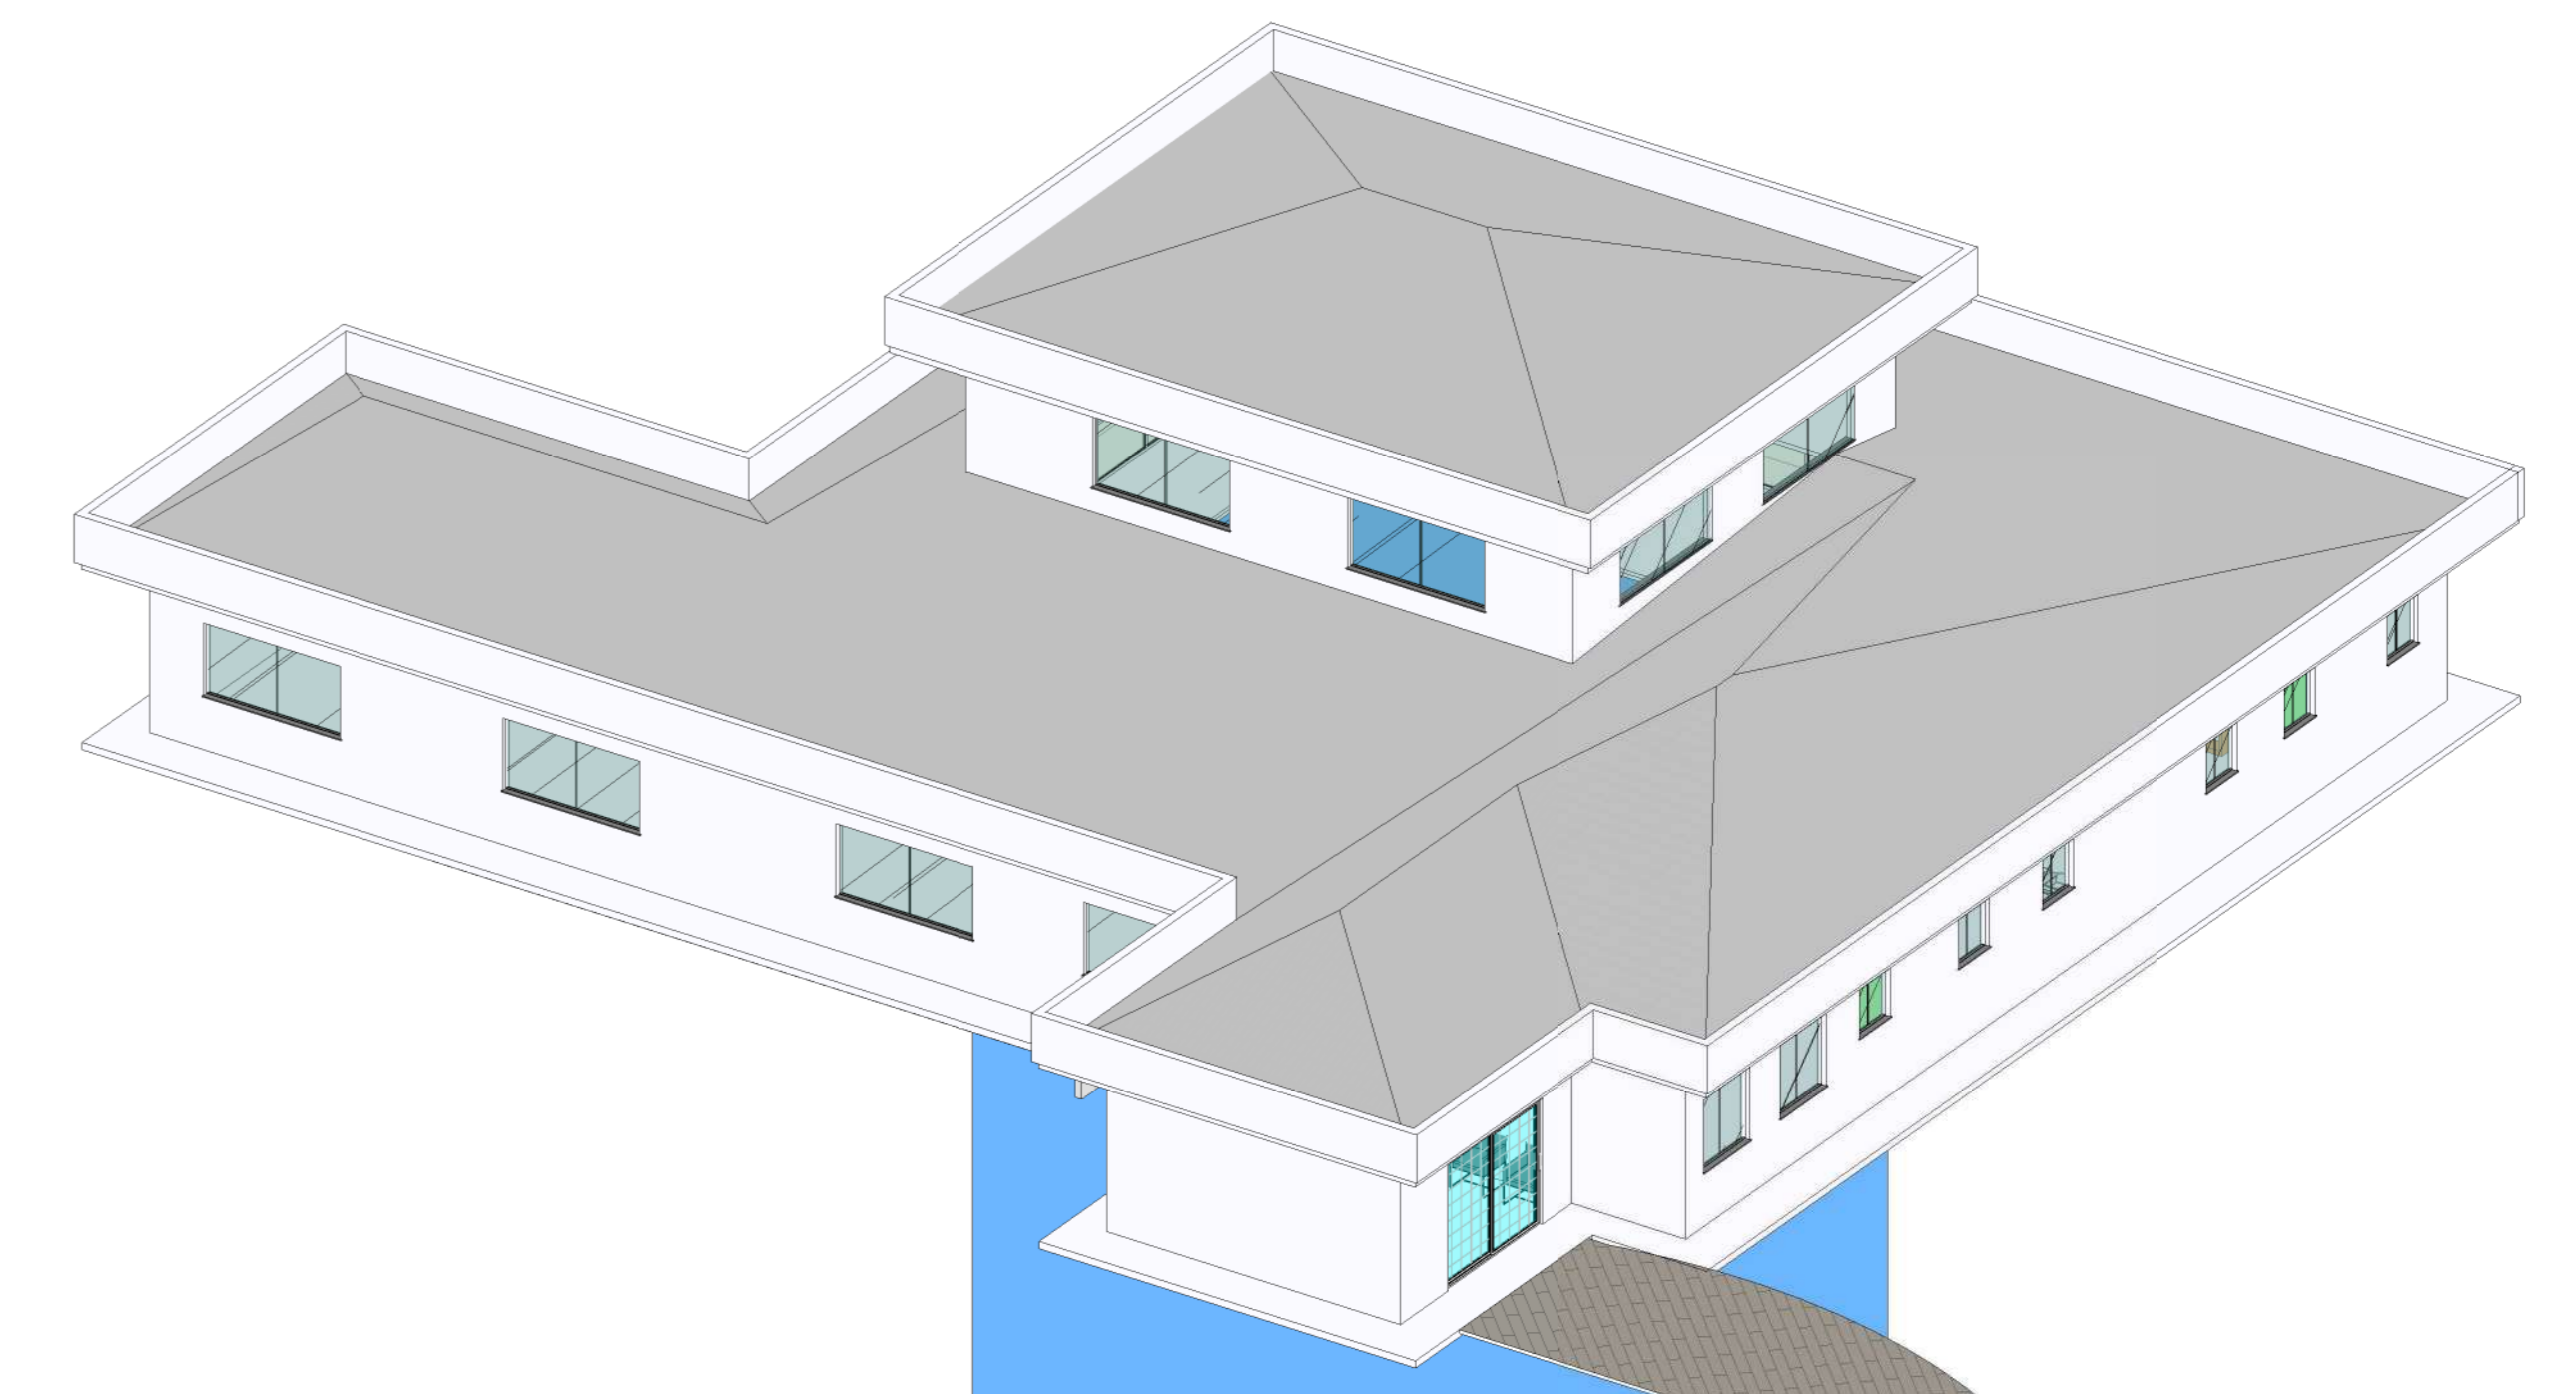

VOLUMETRIA LAZER INTERNO E QUADRA DE BOCHA



VOLUMETRIA SALÃO DE EVENTOS





VISTA - ENTRADA PRINCIPAL



VISTA - REFEITÓRIO




VISTA - ACADEMIA



VISTA - CLÍNICO GERAL



VISTA - HORTA

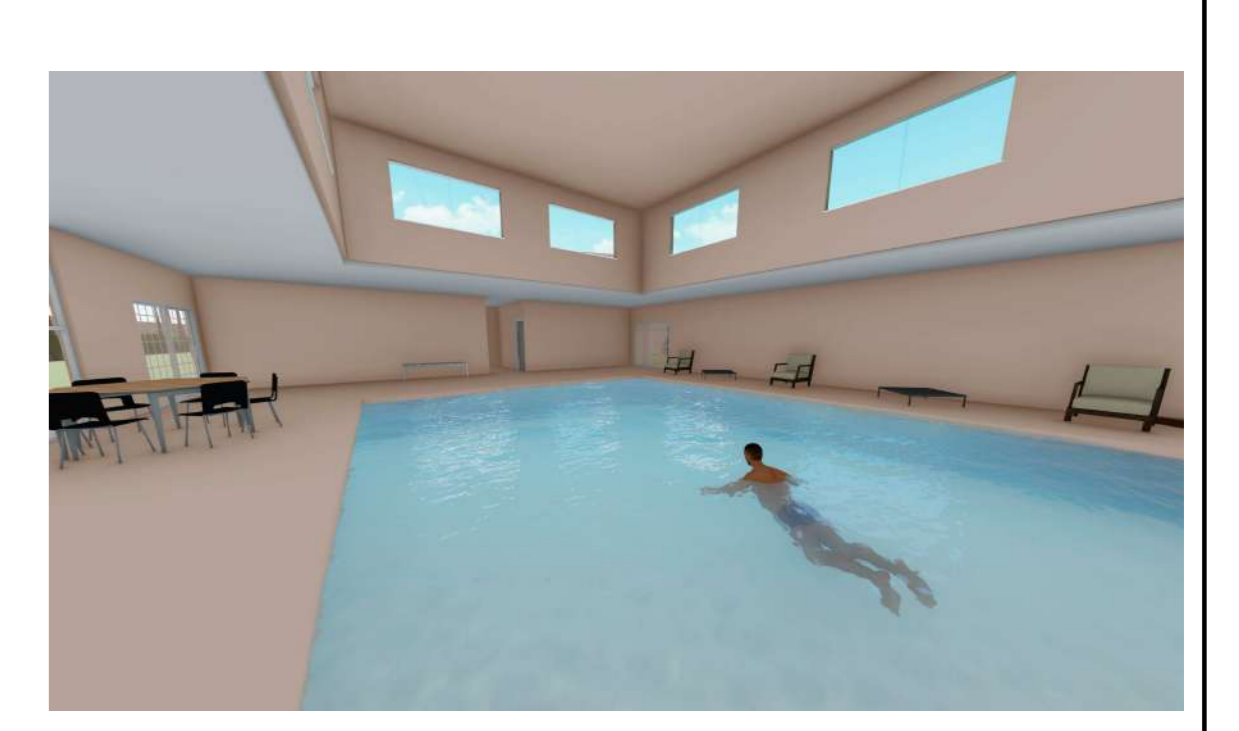

VISTA - PISCINA COBERTA



VISTA - ENTRADA PRINCIPAL



VISTA - SALÃO DE EVENTOS



VISTA - ENFERMARIA



VISTA - CIRCULAÇÃO



VISTA - HALL DA ÁREA LAZER INTERNO



VISTA - ÁREA DE LAZER - QUADRAS



VISTA - SUPERIOR BLOCO ADM. E EVENTOS




VISTA - SALA DE ARTESANATO



VISTA - SALA DE FISIOTERAPIA



VISTA - ÁREA DE CONVÍVIO

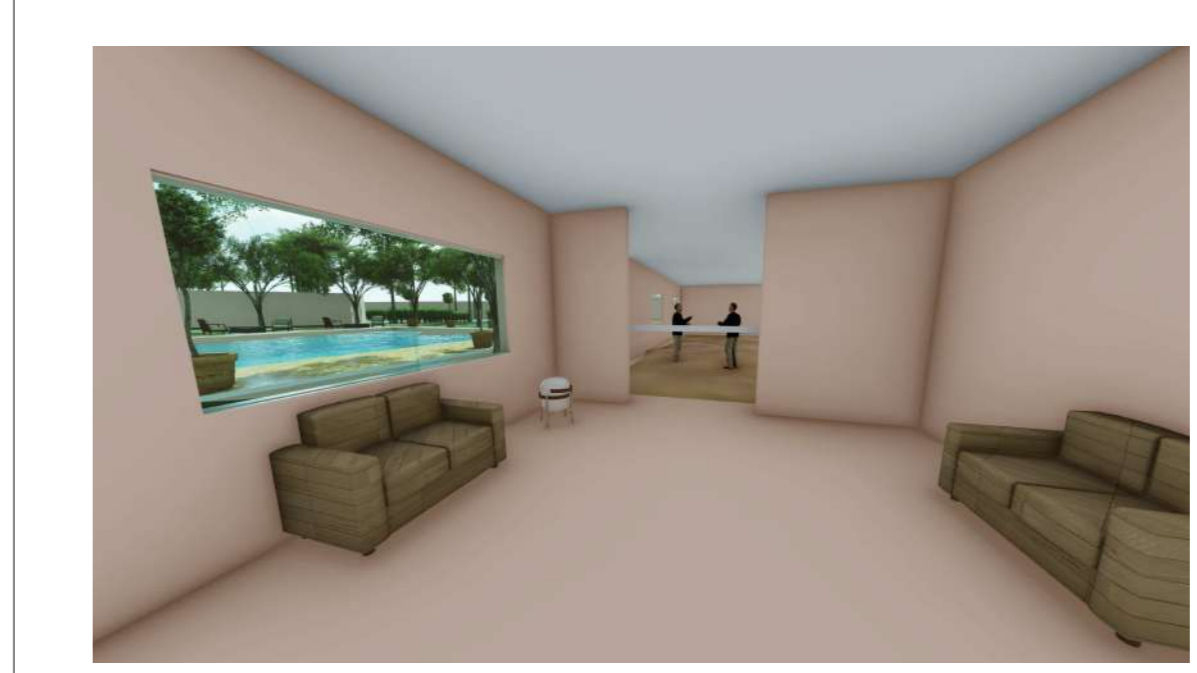

VISTA - ÁREA DE LAZER INTERNO



VISTA - ÁREA DE LAZER - QUADRAS



VISTA - RECEPÇÃO



VISTA - SALÃO DE BELEZA



VISTA - SALA NUTRICIONISTA



VISTA - ÁREA DE CONVÍVIO



VISTA - QUADRA DE BOCHA



VISTA - PÁTIO DE SERVIÇOS




VISTA - SALA DE ESPERA



VISTA - BIBLIOTECA



VISTA - JARDIM DE INVERNO

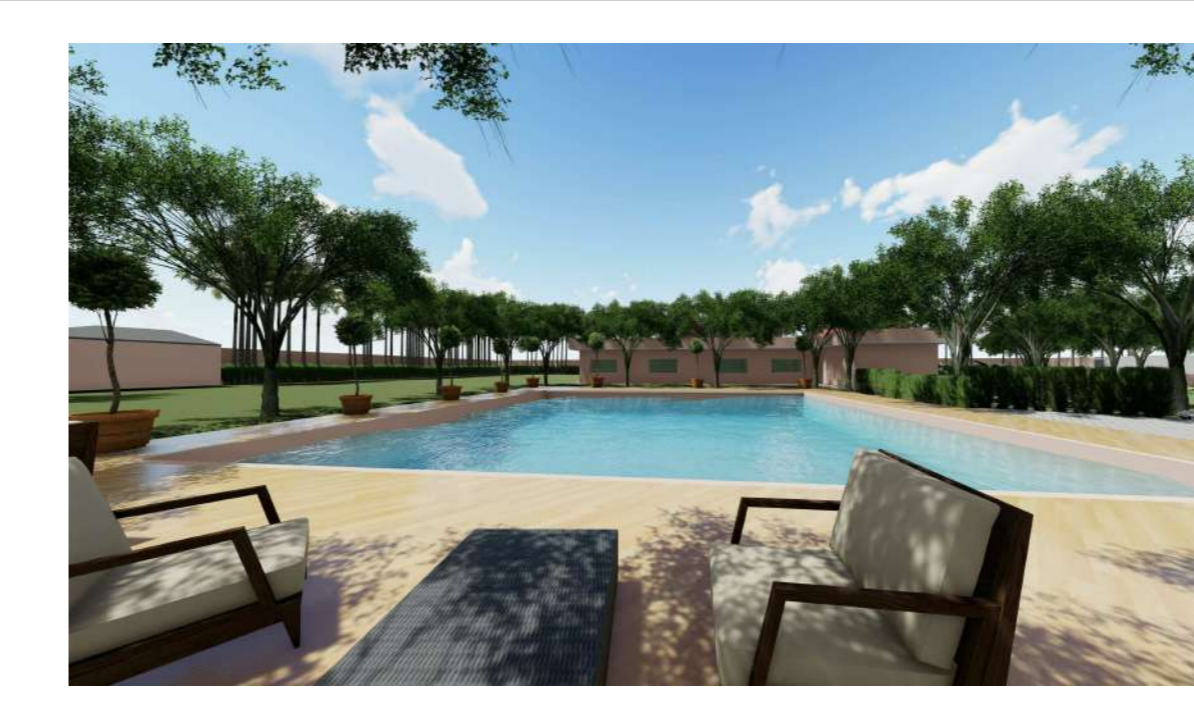

VISTA - ÁREA DE LAZER - PISCINA



VISTA - CIRCULAÇÃO ÁREA DE LAZER



VISTA - PÁTIO DE SERVIÇOS



VISTA - COZINHA




VISTA - COZINHA




VISTA - DORMITÓRIO CASAL



VISTA - DORMITÓRIO SOLTEIRO

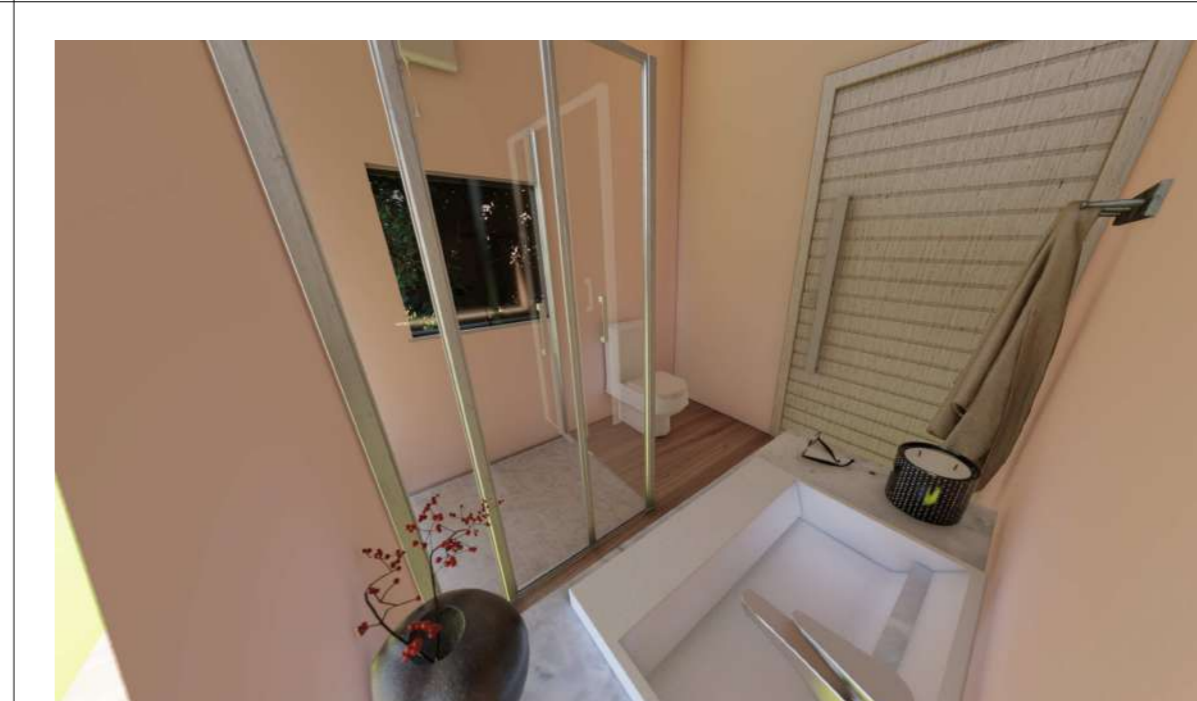

VISTA - DORMITÓRIO BANHEIRO DOS DORMITÓRIOS

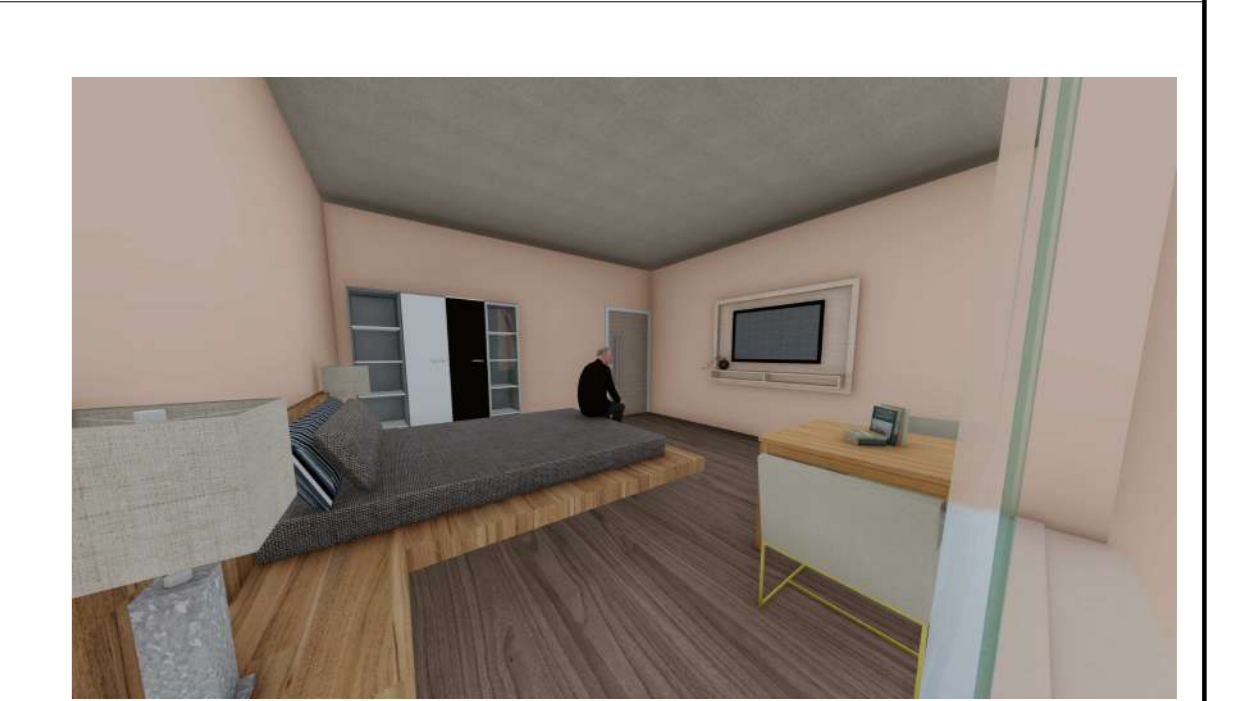

VISTA - DORMITÓRIO CASAL