

PLANTA BAIXA AUDITÓRIO
ESC:1/100

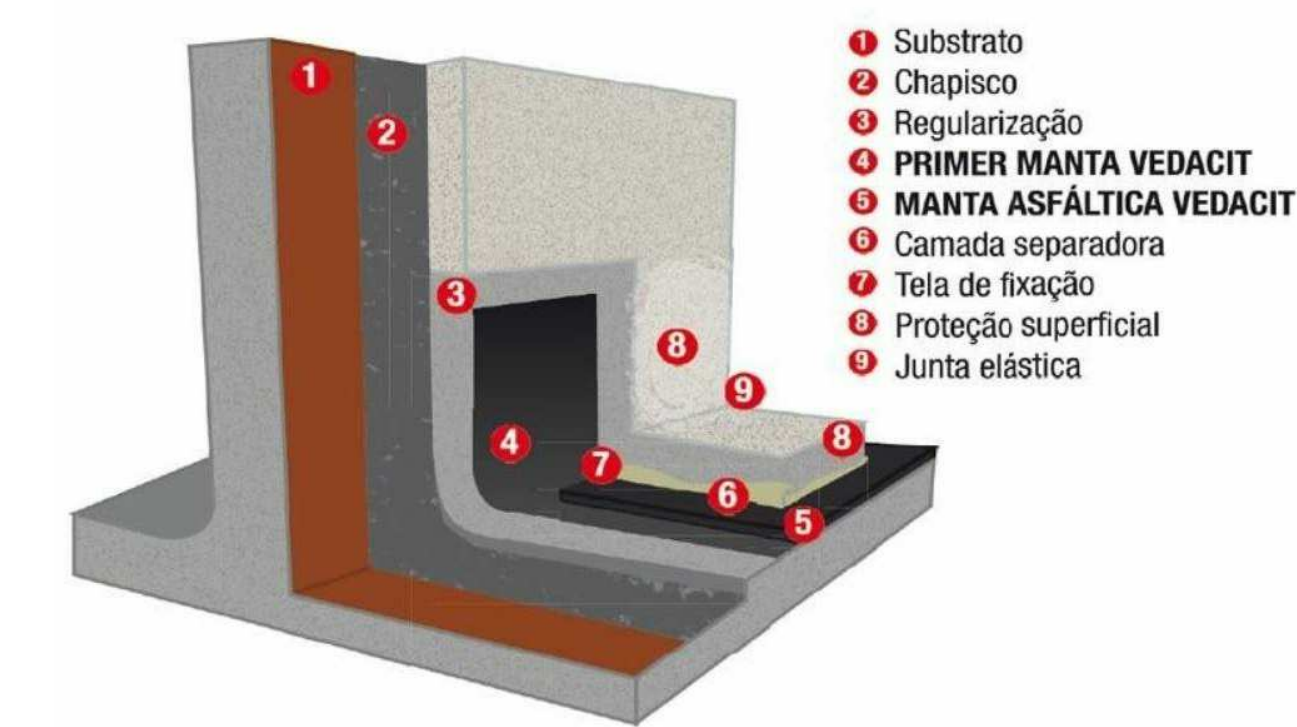


IMAGEM DETALHE LAJE IMPERMEABILIZADA AUDITÓRIO

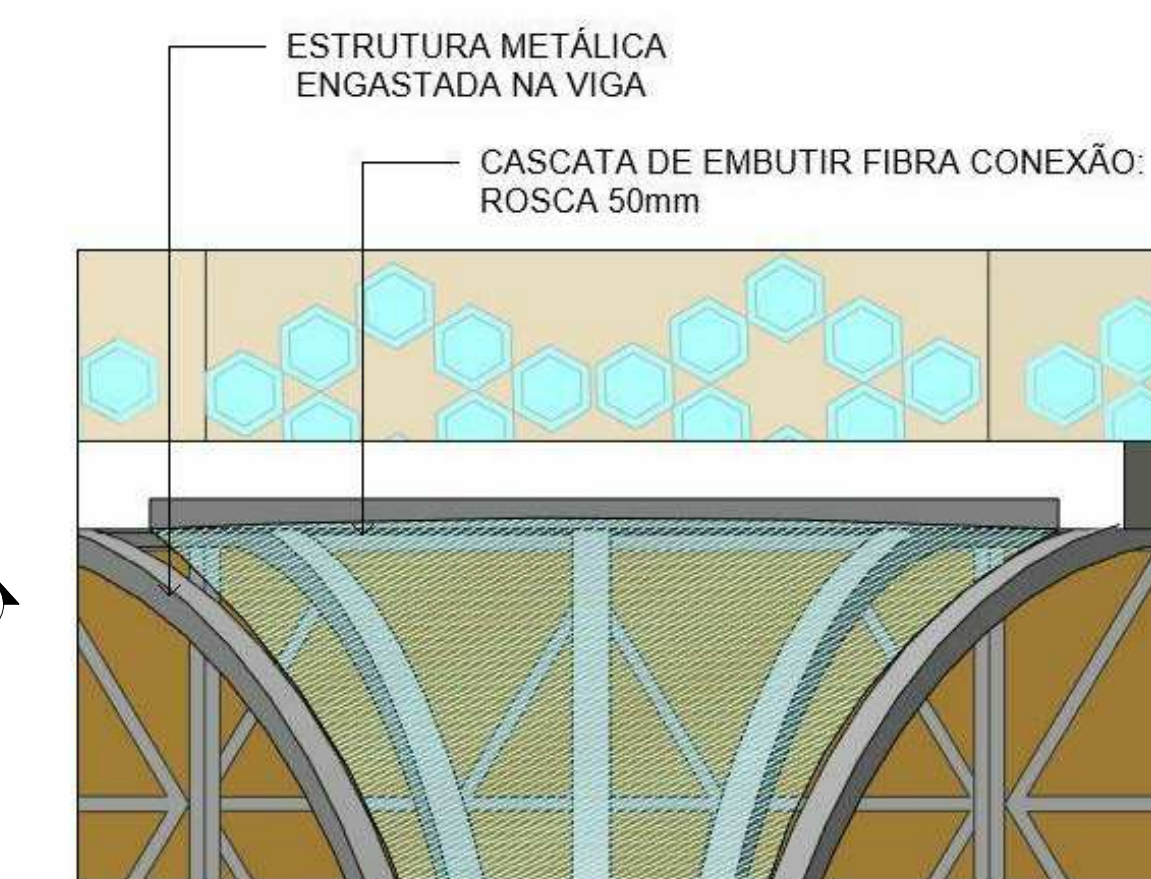


IMAGEM DETALHE CASCATA FIBRA DE IMBUTIR

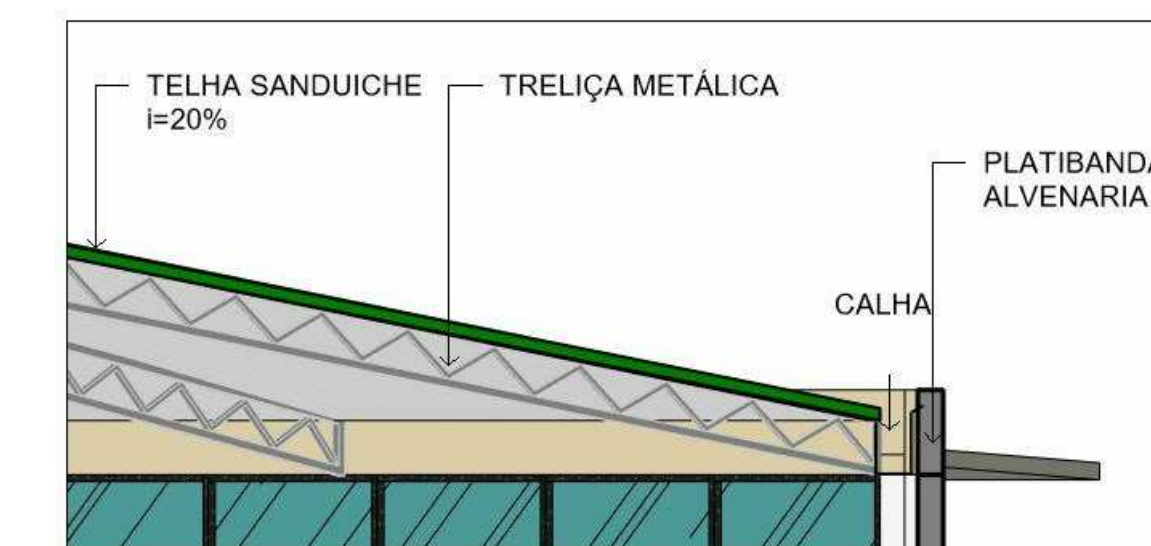


IMAGEM ESTRUTURA TELHADO ESPAÇO BEM ESTAR


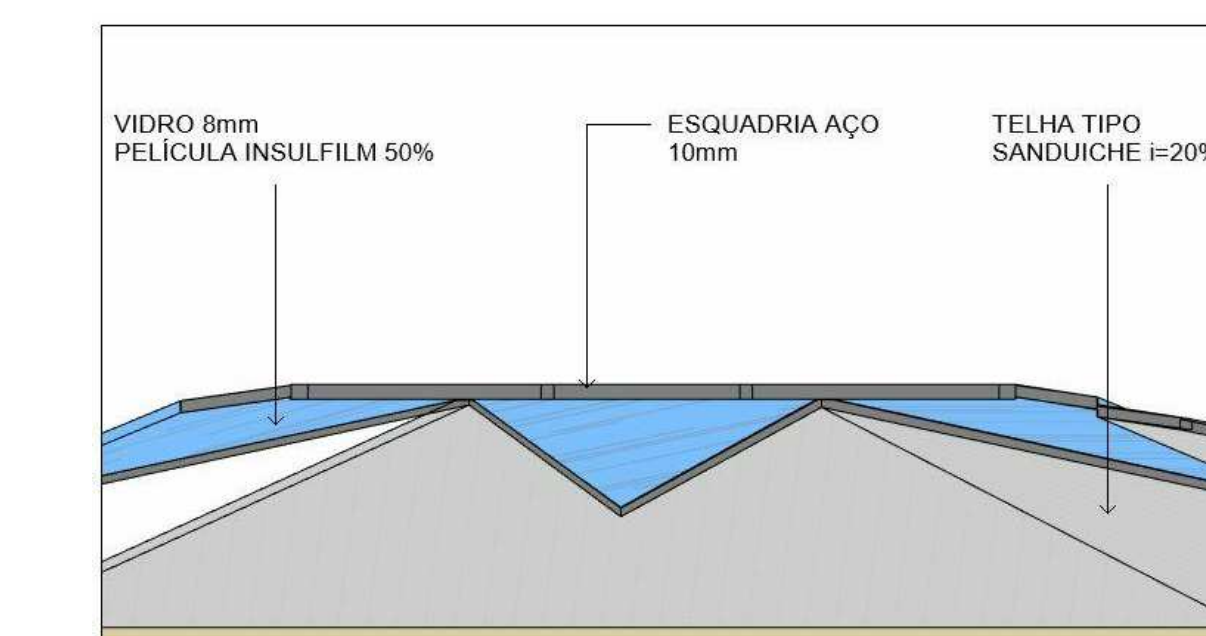



IMAGEM ESTRUTURA VIDRO ESPAÇO BEM ESTAR



IMAGEM COBERTURA IMPLANTAÇÃO

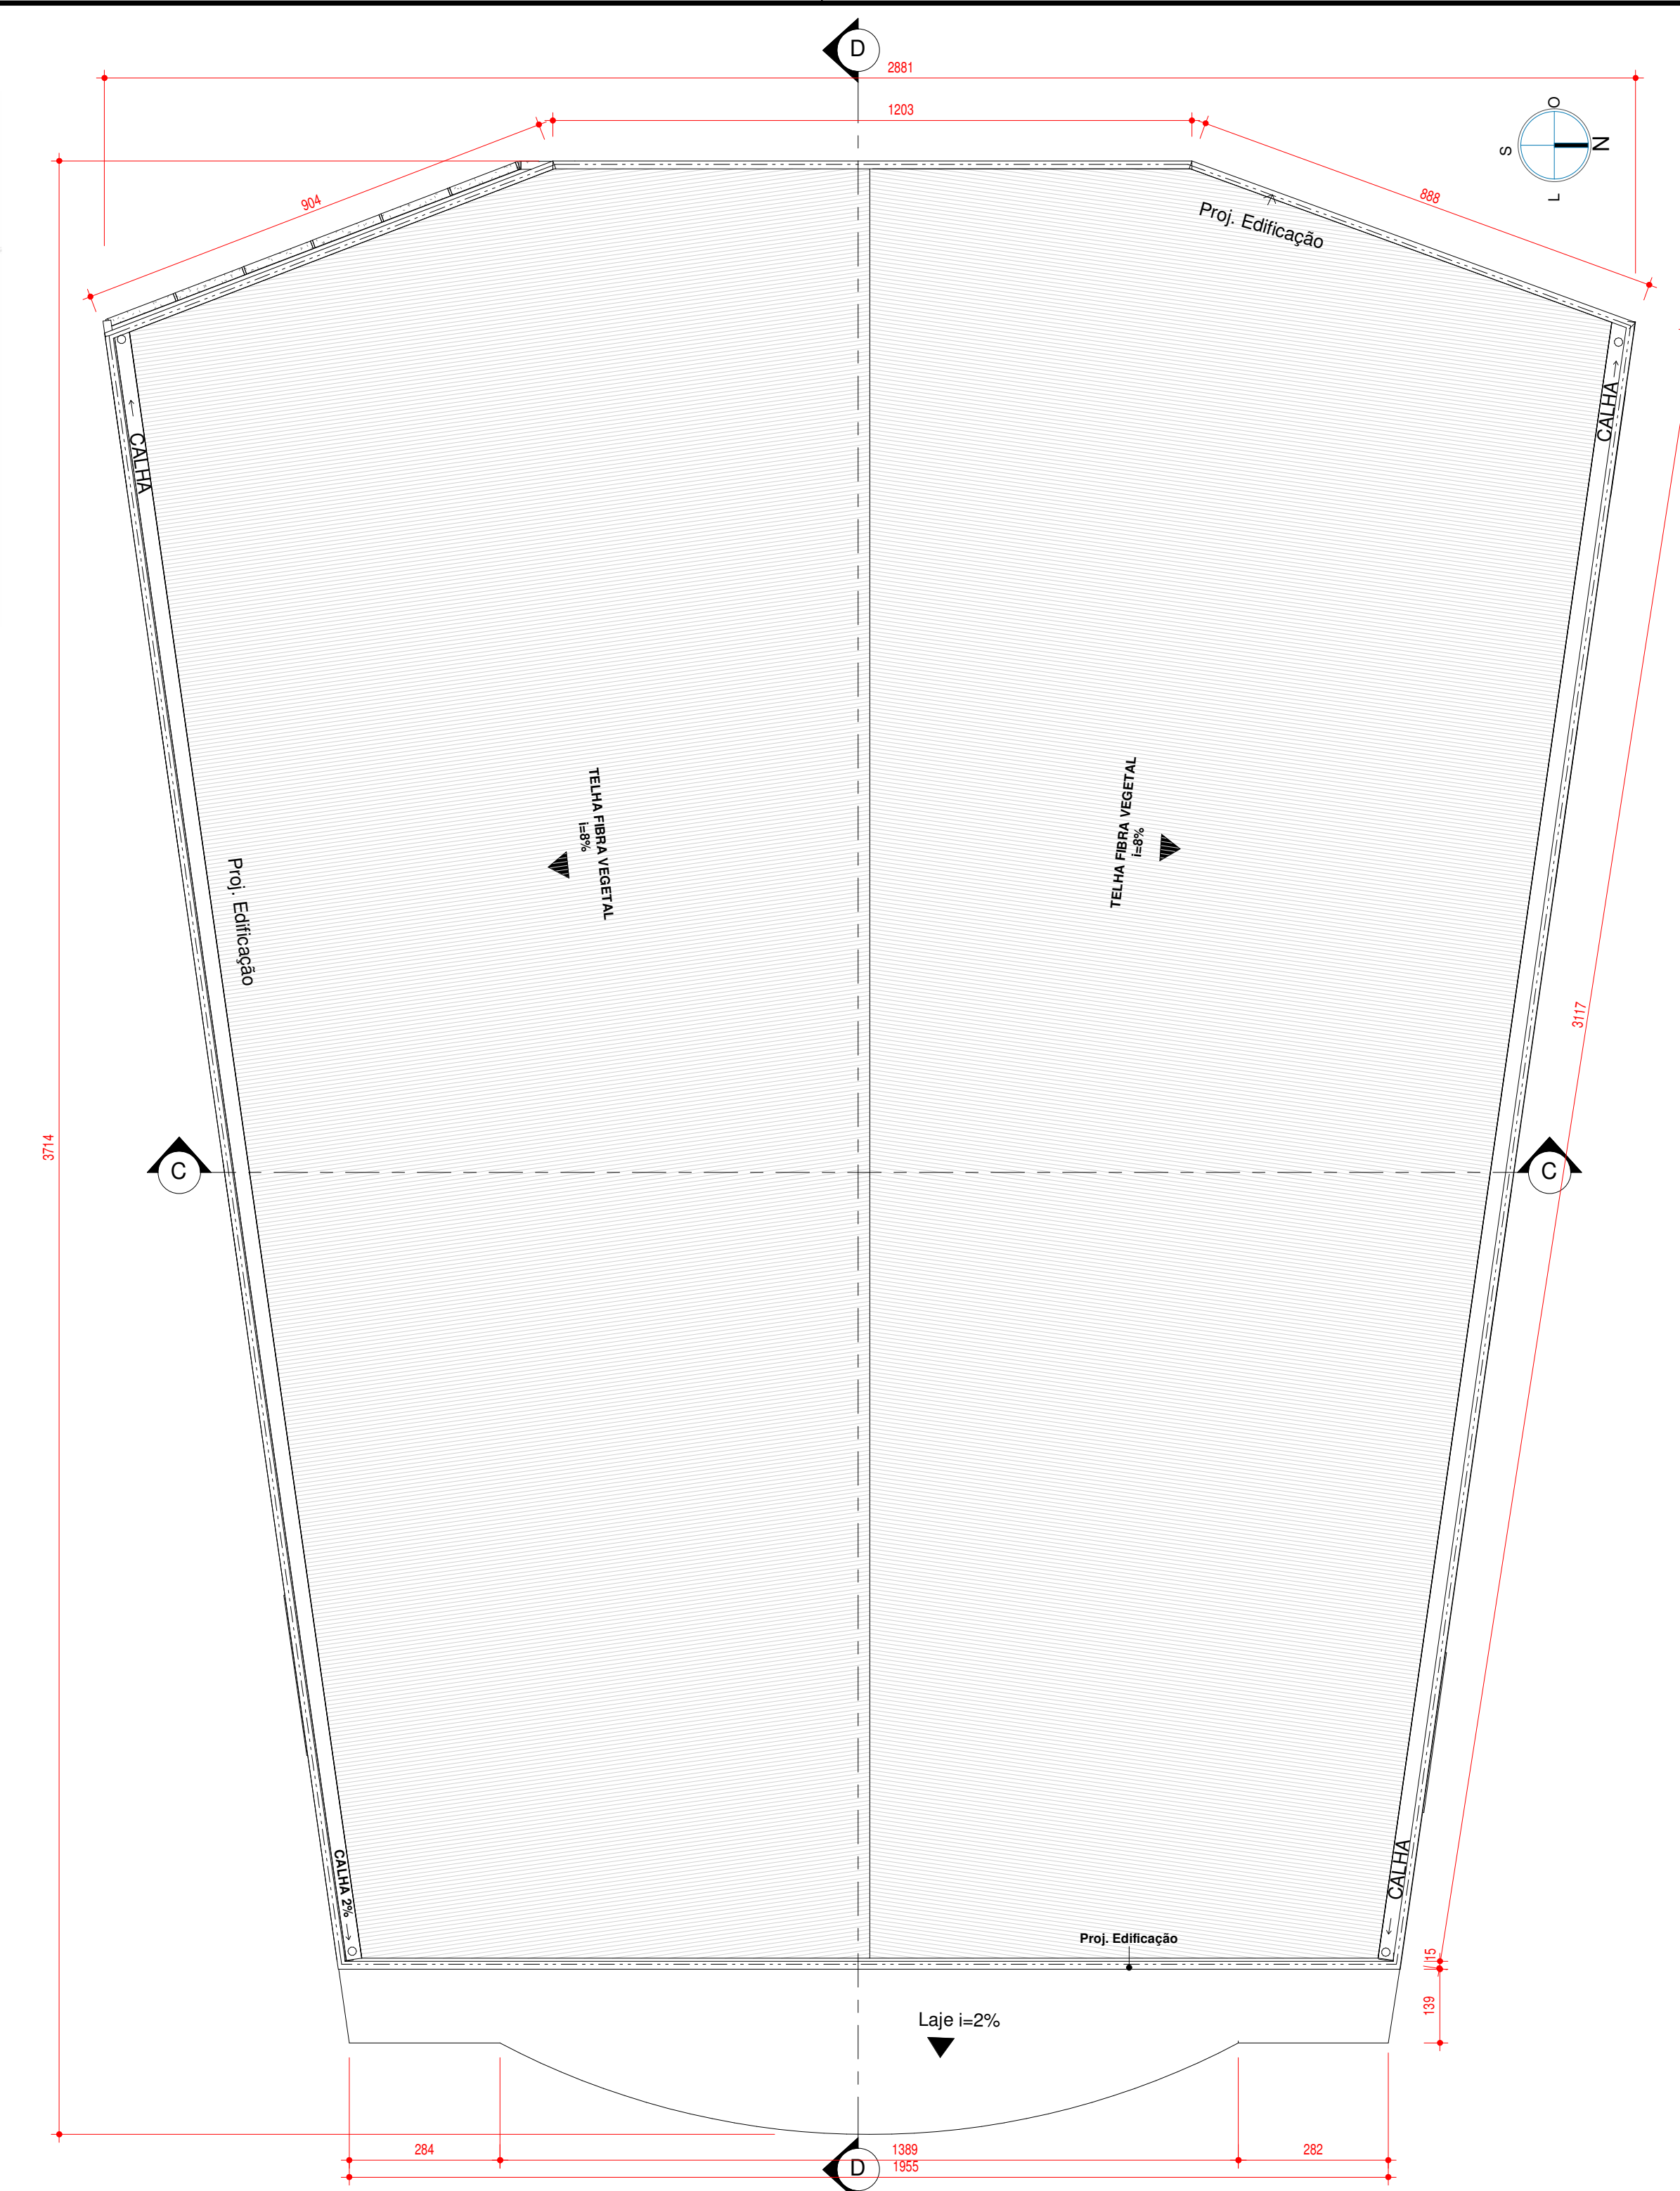

PLANTA BAIXA COLUMBÁRIO
ESC:1/100

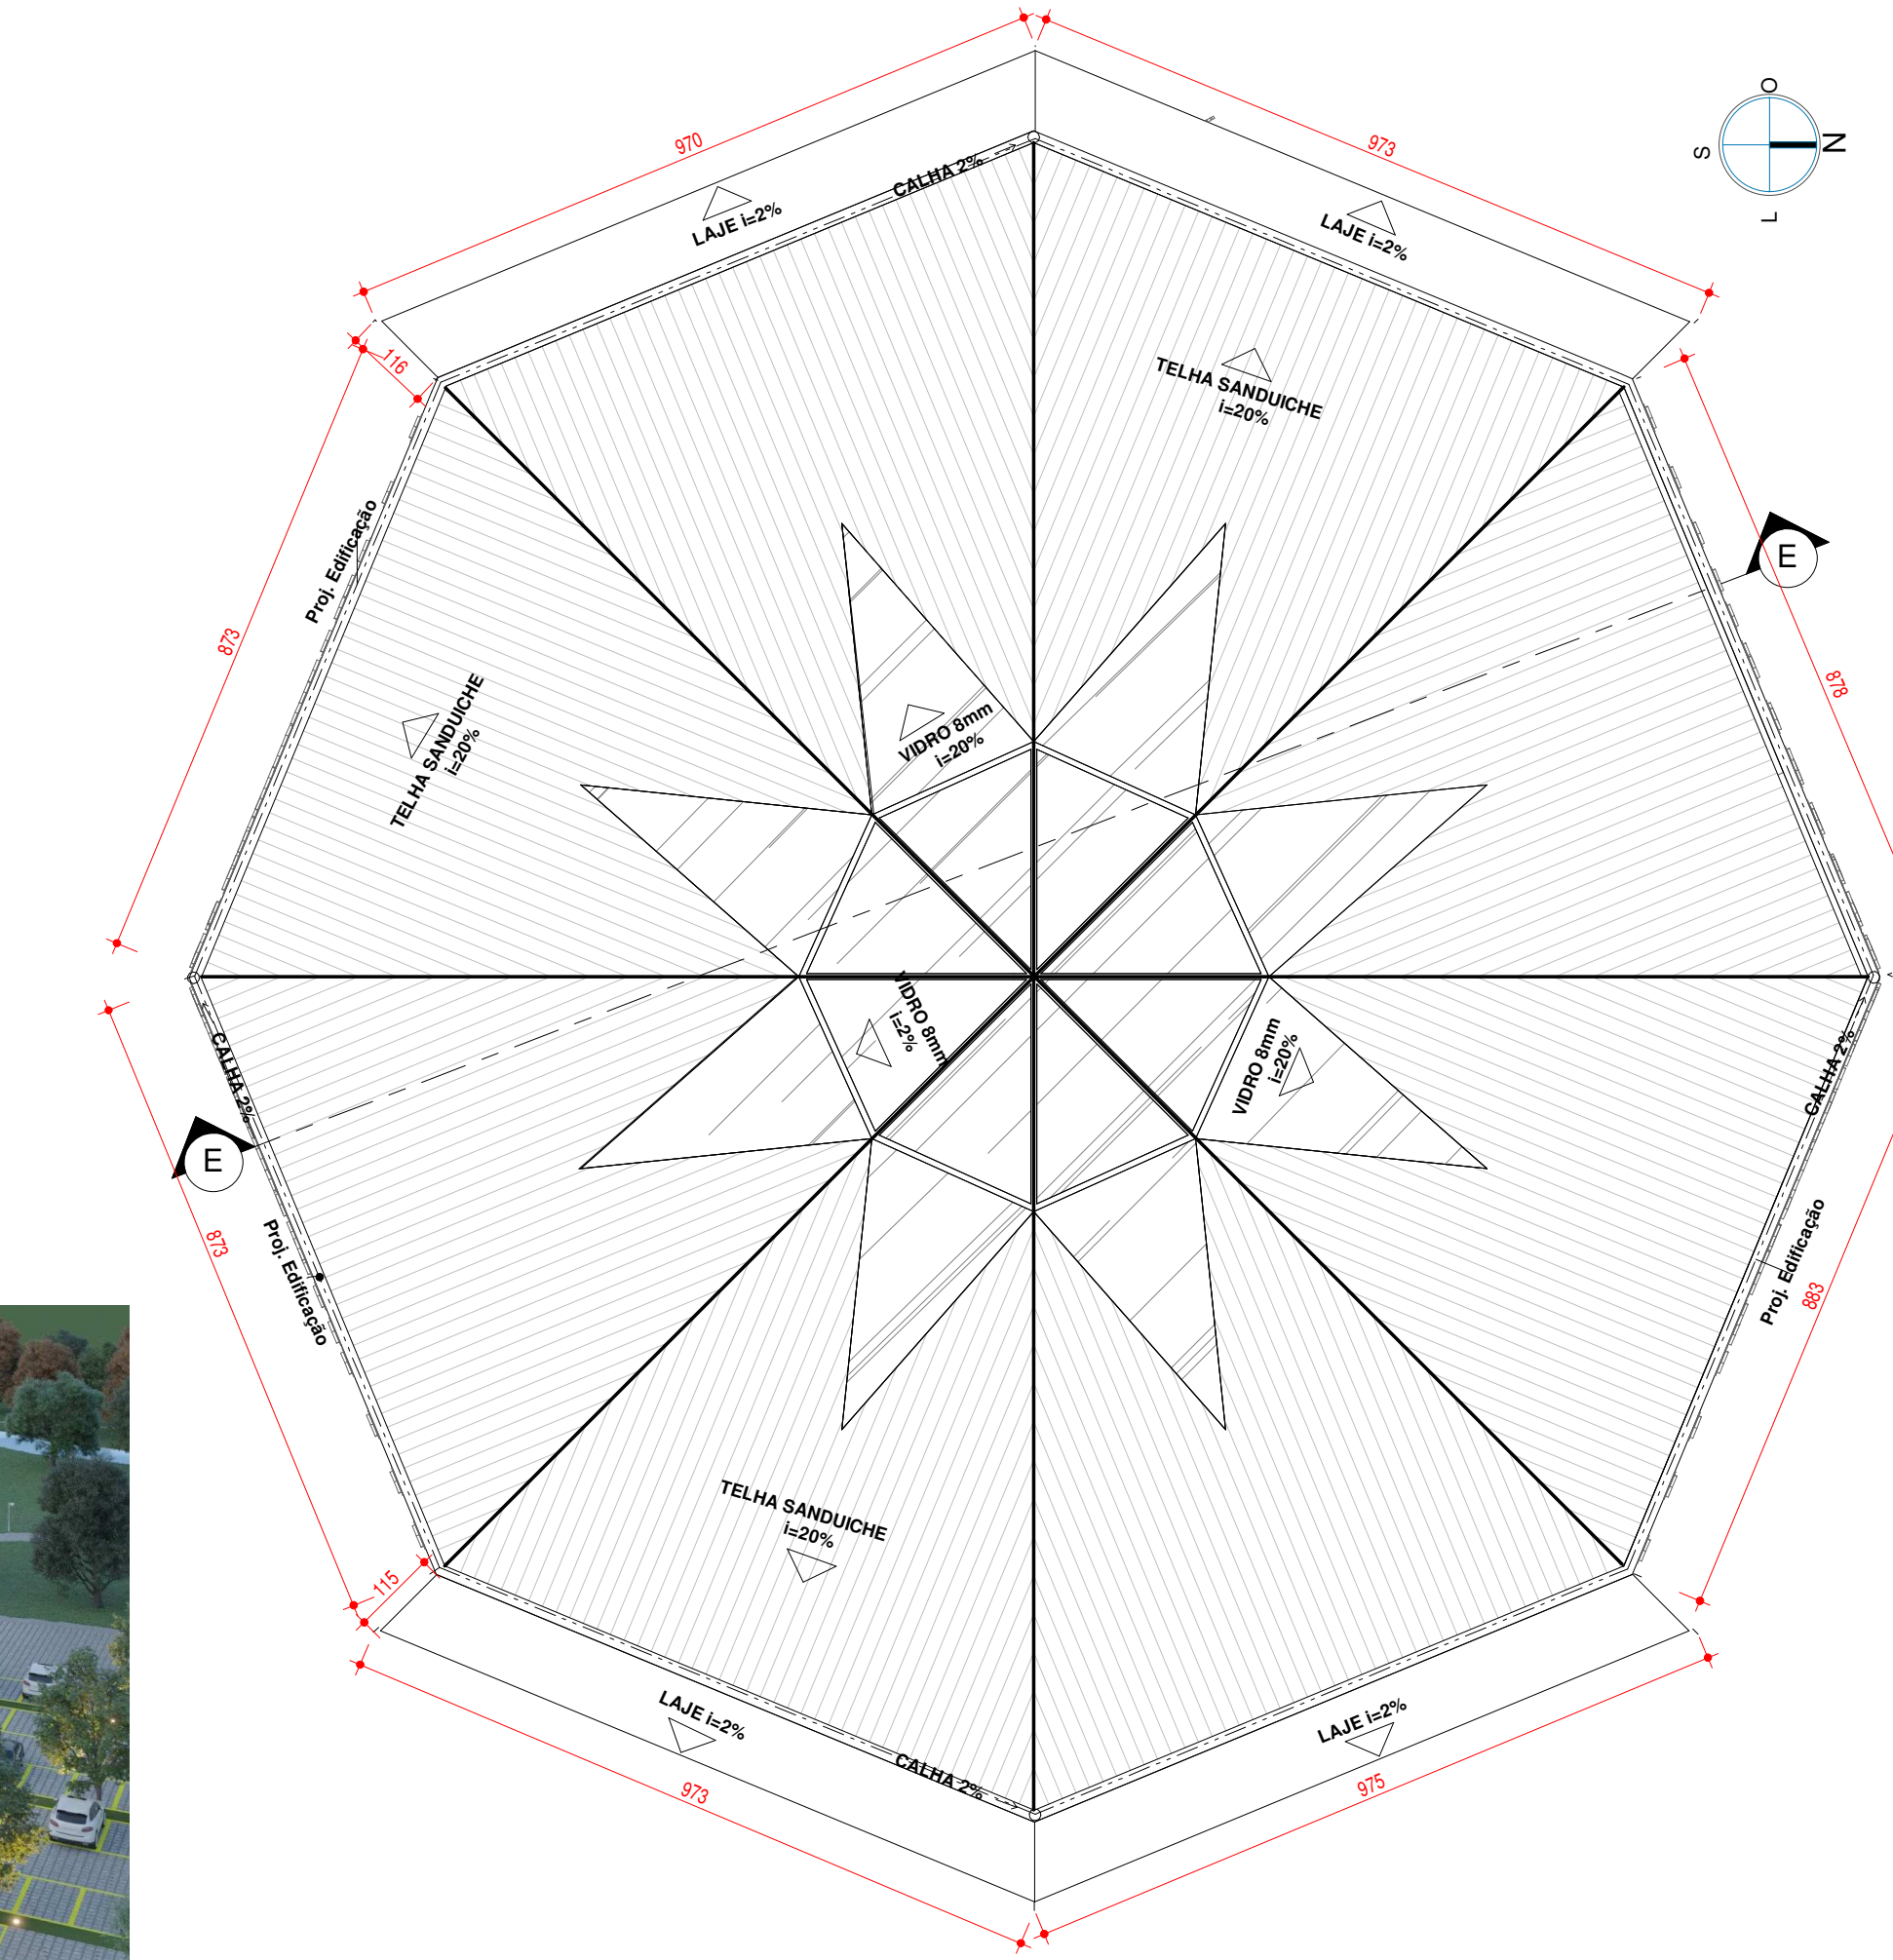

PLANTA BAIXA ESPAÇO BEM ESTAR
ESC:1/100