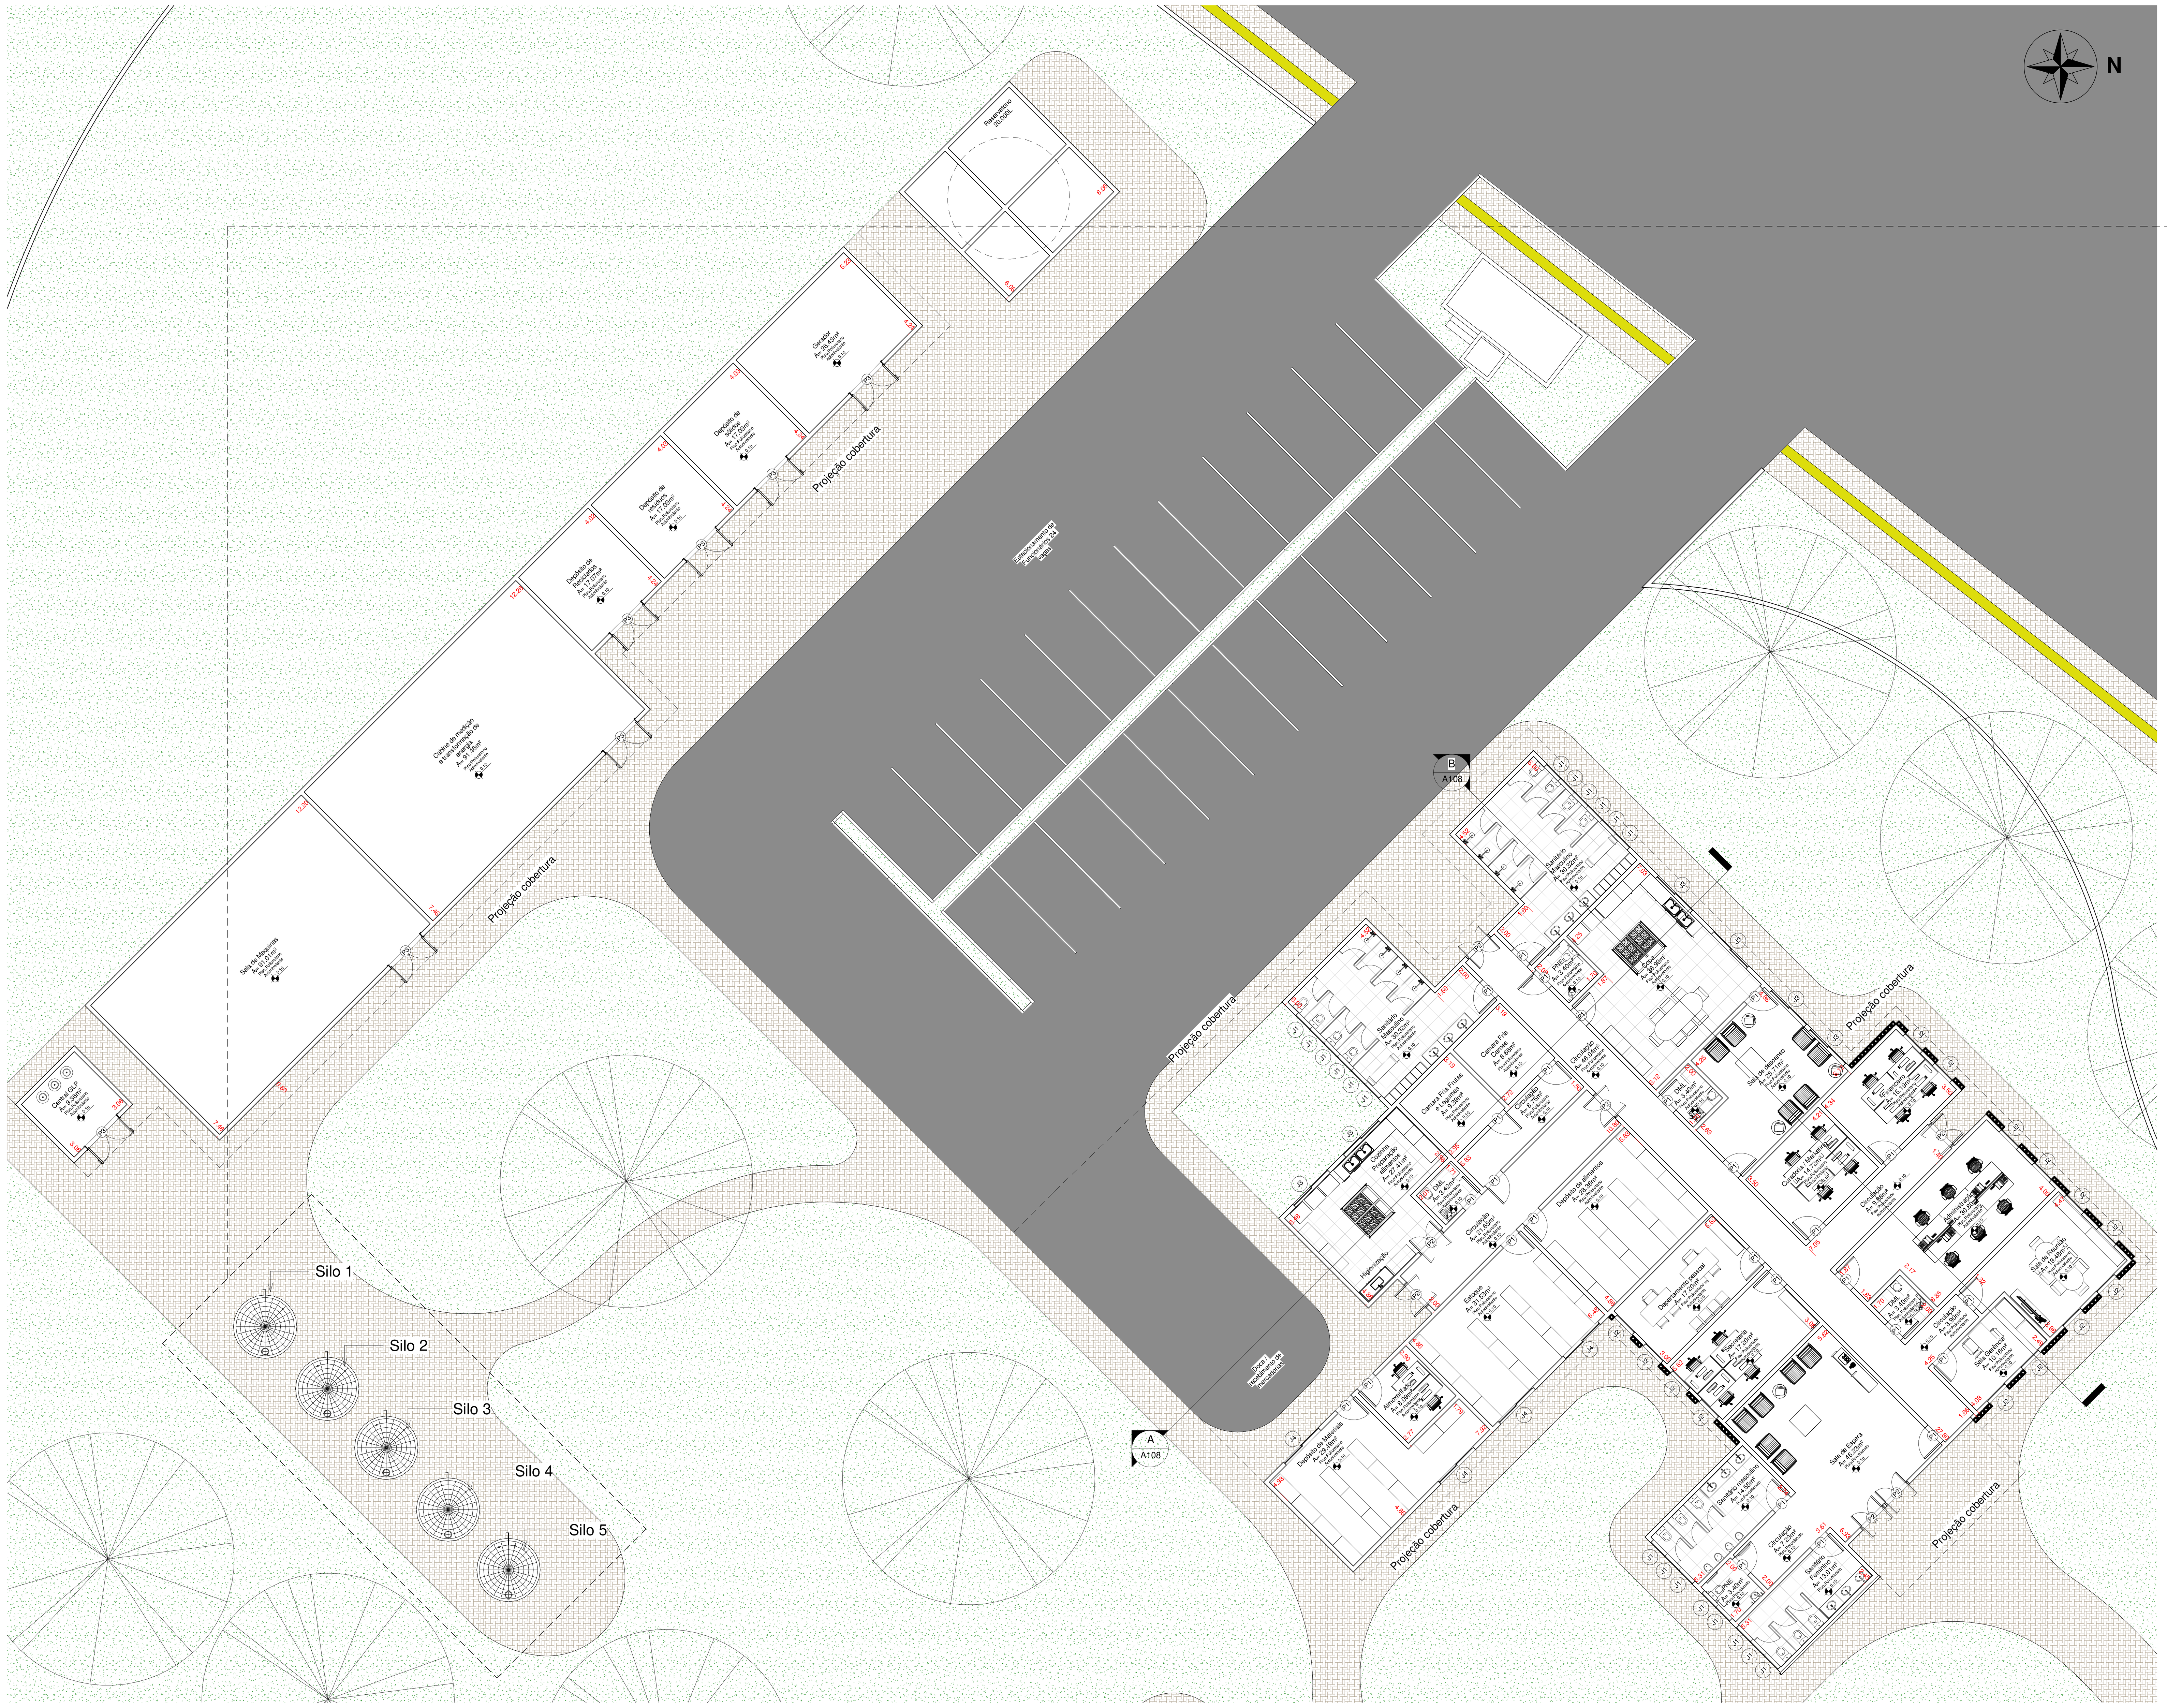

Bloco de Serviço
1 : 125

Silos de Armazenamento para épocas Pândemicas

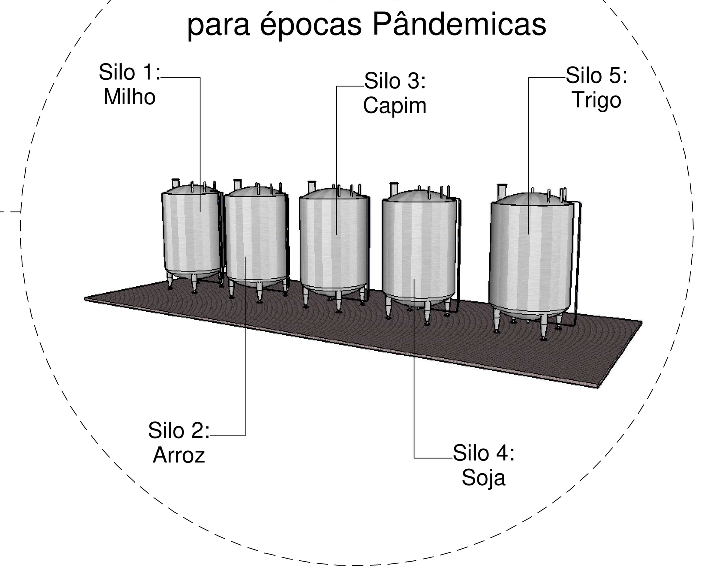

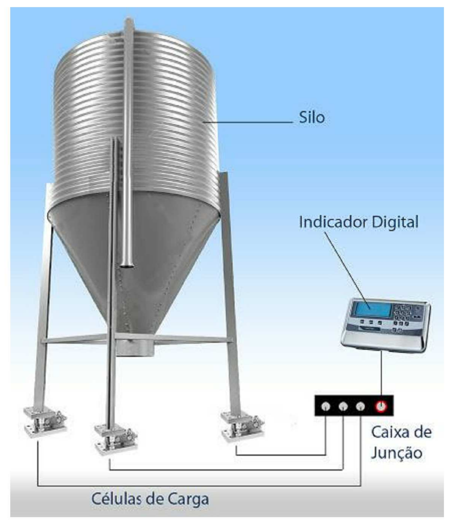

Trata-se de uma estrutura cilíndrica metálica, construída nas dimensões desejadas de acordo com a necessidade de armazenamento e o espaço disponível.

Características:
- Produzido em chapa de aço galvanizado;
- Chapas corrugação trapezoidal;
- Porta de inspeção para limpeza e manutenção;
- Anéis de cantoneiras inferiores e superiores para reforço do corpo;
- Escada de acesso interna e externa, com acessórios de segurança conforme a NR12;
- Aeração 100% com fundo metálico;
- Capacidades variam de 15 ton. até 1800 ton.

É o ambiente que mantém todo o funcionamento do parque, desde recebimento de alimentos até atendimento voltado á investidores.

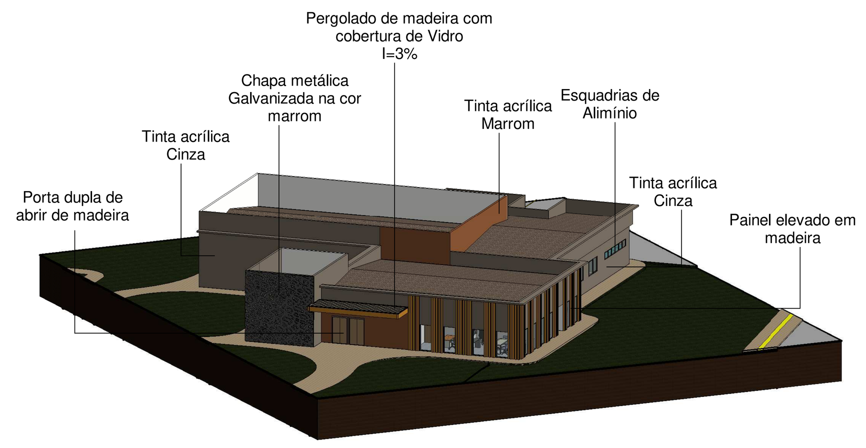

Isométrico Bloco de serviço

Bloco de Serviço				
Janelas				
Código	Tipo	Comprimento	Altura	Peitoril
J1	Janela Maxim Ar	0.60	0.80	1.60
J2	Janela Maxim Ar	1.00	2.10	0.00
J3	Janela de correr 2 folhas	2.00	1.20	1.10
J4	Janela de correr 2 folhas	2.00	1.20	0.90
Portas				
Código	Tipo	Comprimento	Altura	
P1	Porta de Abrir	0.90	2.10	
P2	Porta dupla de Abrir	1.20	2.10	
P3	Porta dupla de Abrir	1.80	2.11	

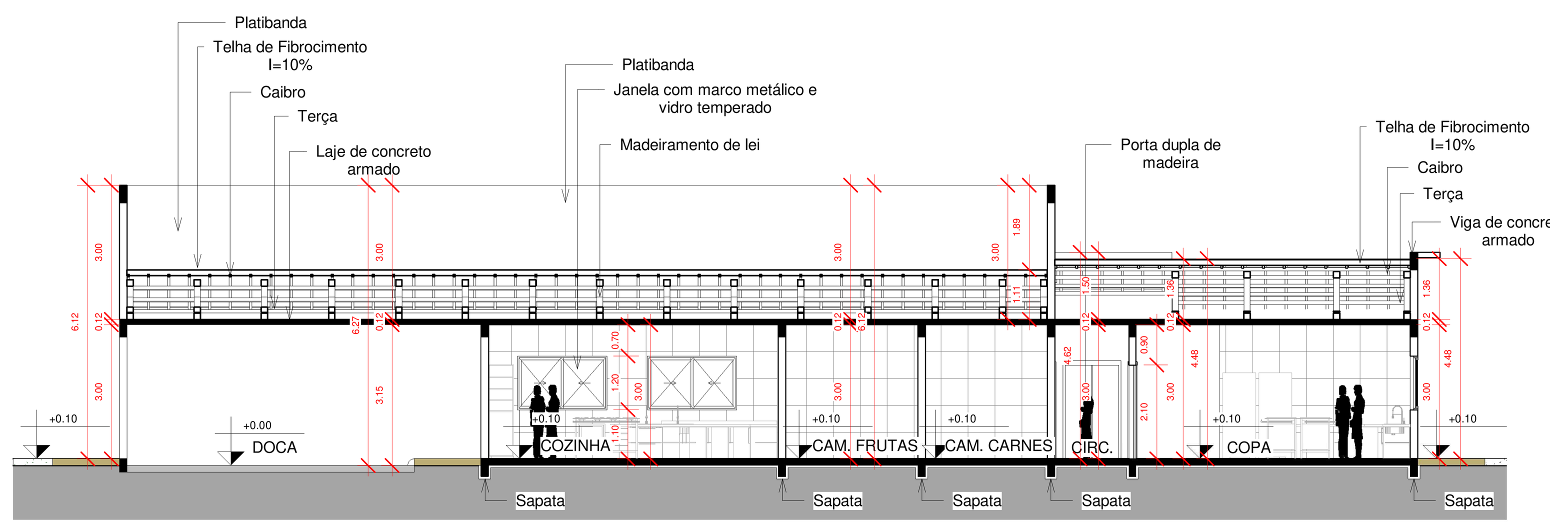

Corte A-A Bloco de Serviço
1 : 100

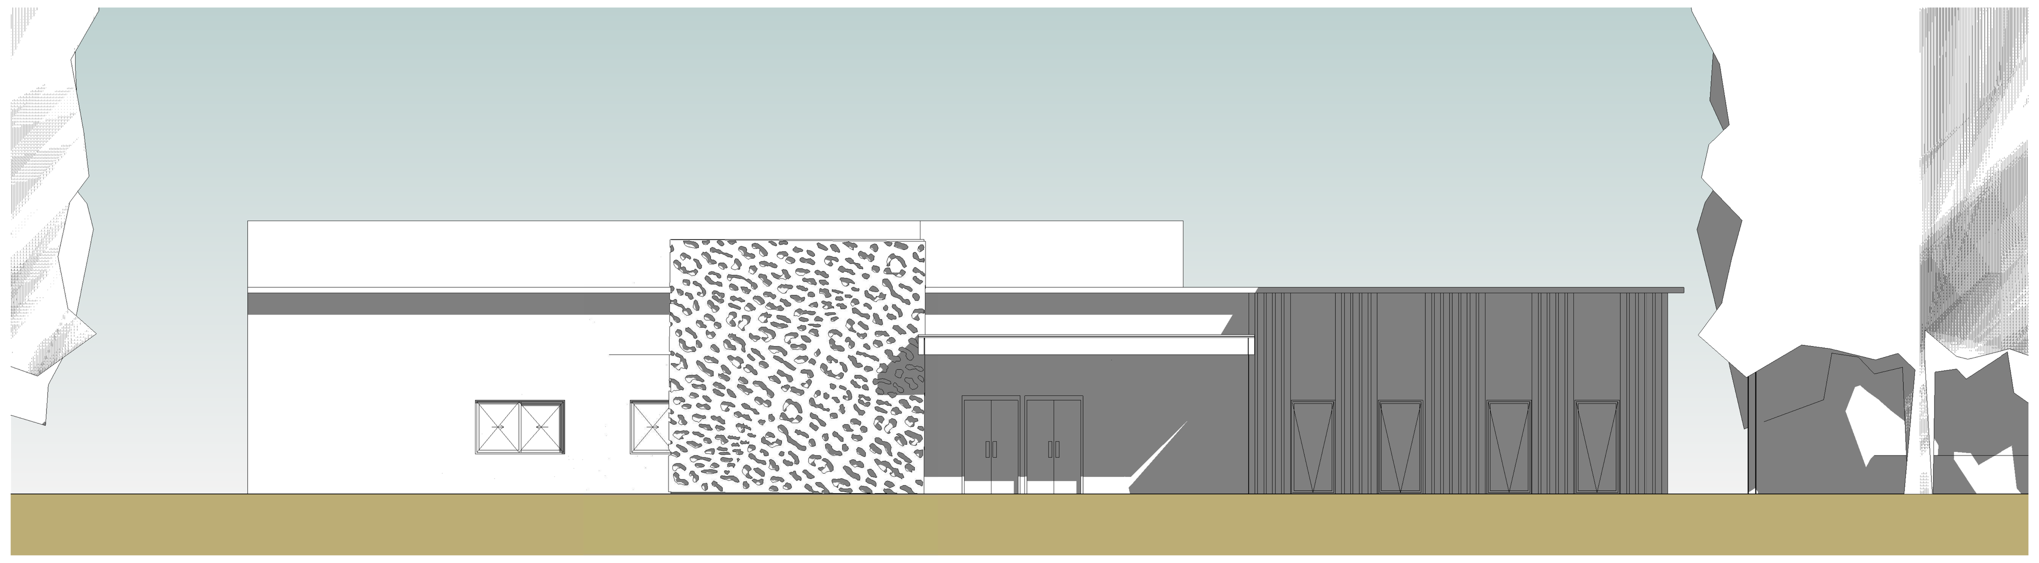

Elevação Frontal Bloco de serviço
1 : 100

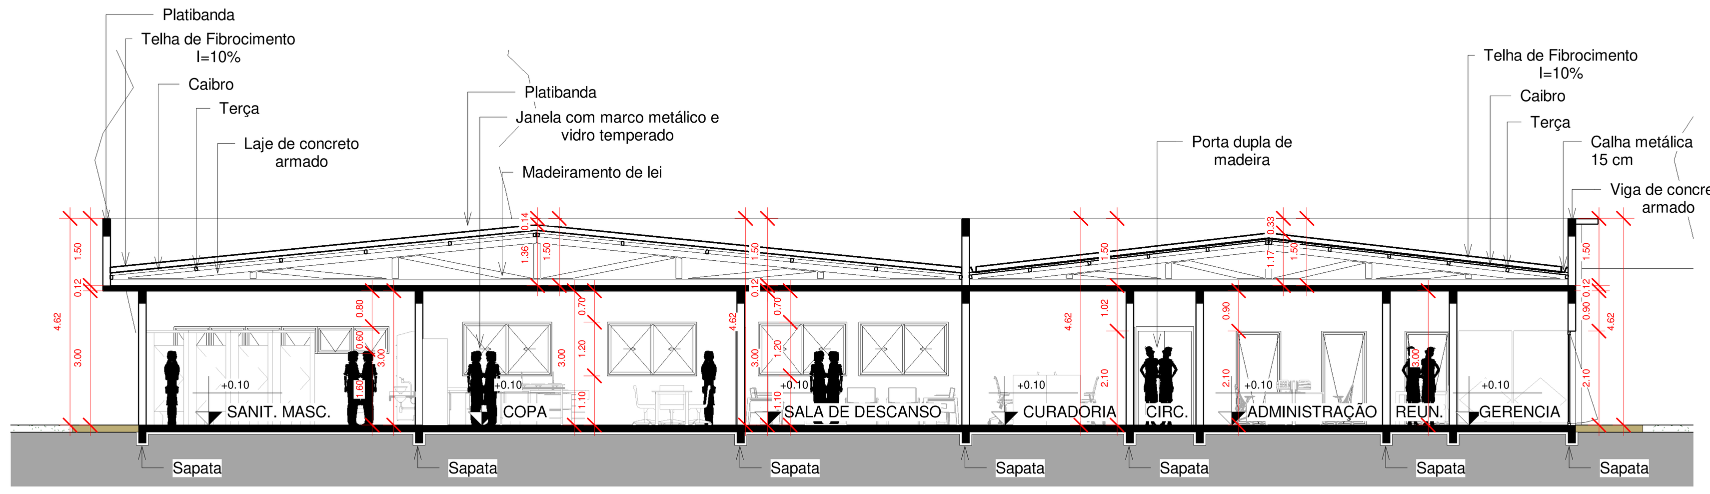

Corte B-B Bloco de serviço
1 : 100

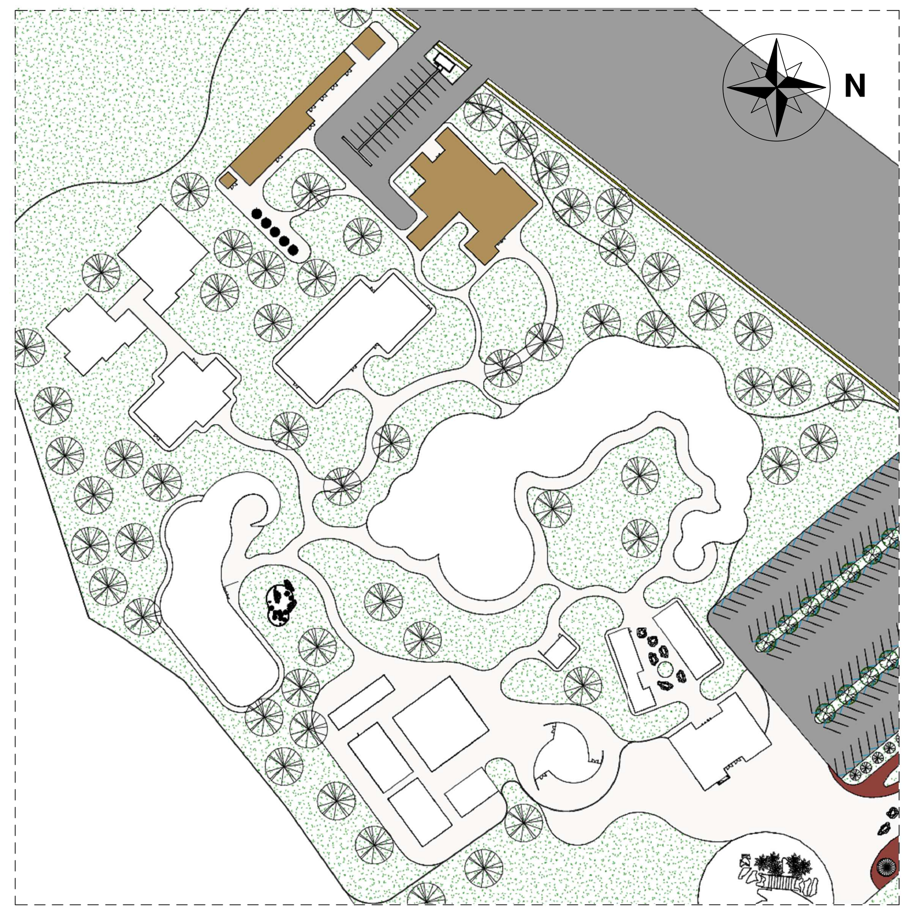

Diagrama de localização
Sem Escala

UniAmérica Centro Universitário

Instituição: Centro Universitário Comunitário Uniamérica
Faculdade: Arquitetura e Urbanismo
Acadêmica: Nathalia Batista
Professor Orientador: Maria Emília Penazzi
Período: 10º período noturno
Coordenador: Alexandre Balthazar
Cidade: Foz do Iguaçu
Departamento:
Zoneamento: Zona Turística
Projeto: Proposta Arquitetônica de recinto de Biodiversidade Animal e Educação Ambiental
Obra Individual: Informações técnicas
Mentor: José Melhado Batista

Arquitetônico

Data: 11 Dezembro de 2020
Escala: Como Indicado
Número da folha: 09/09